


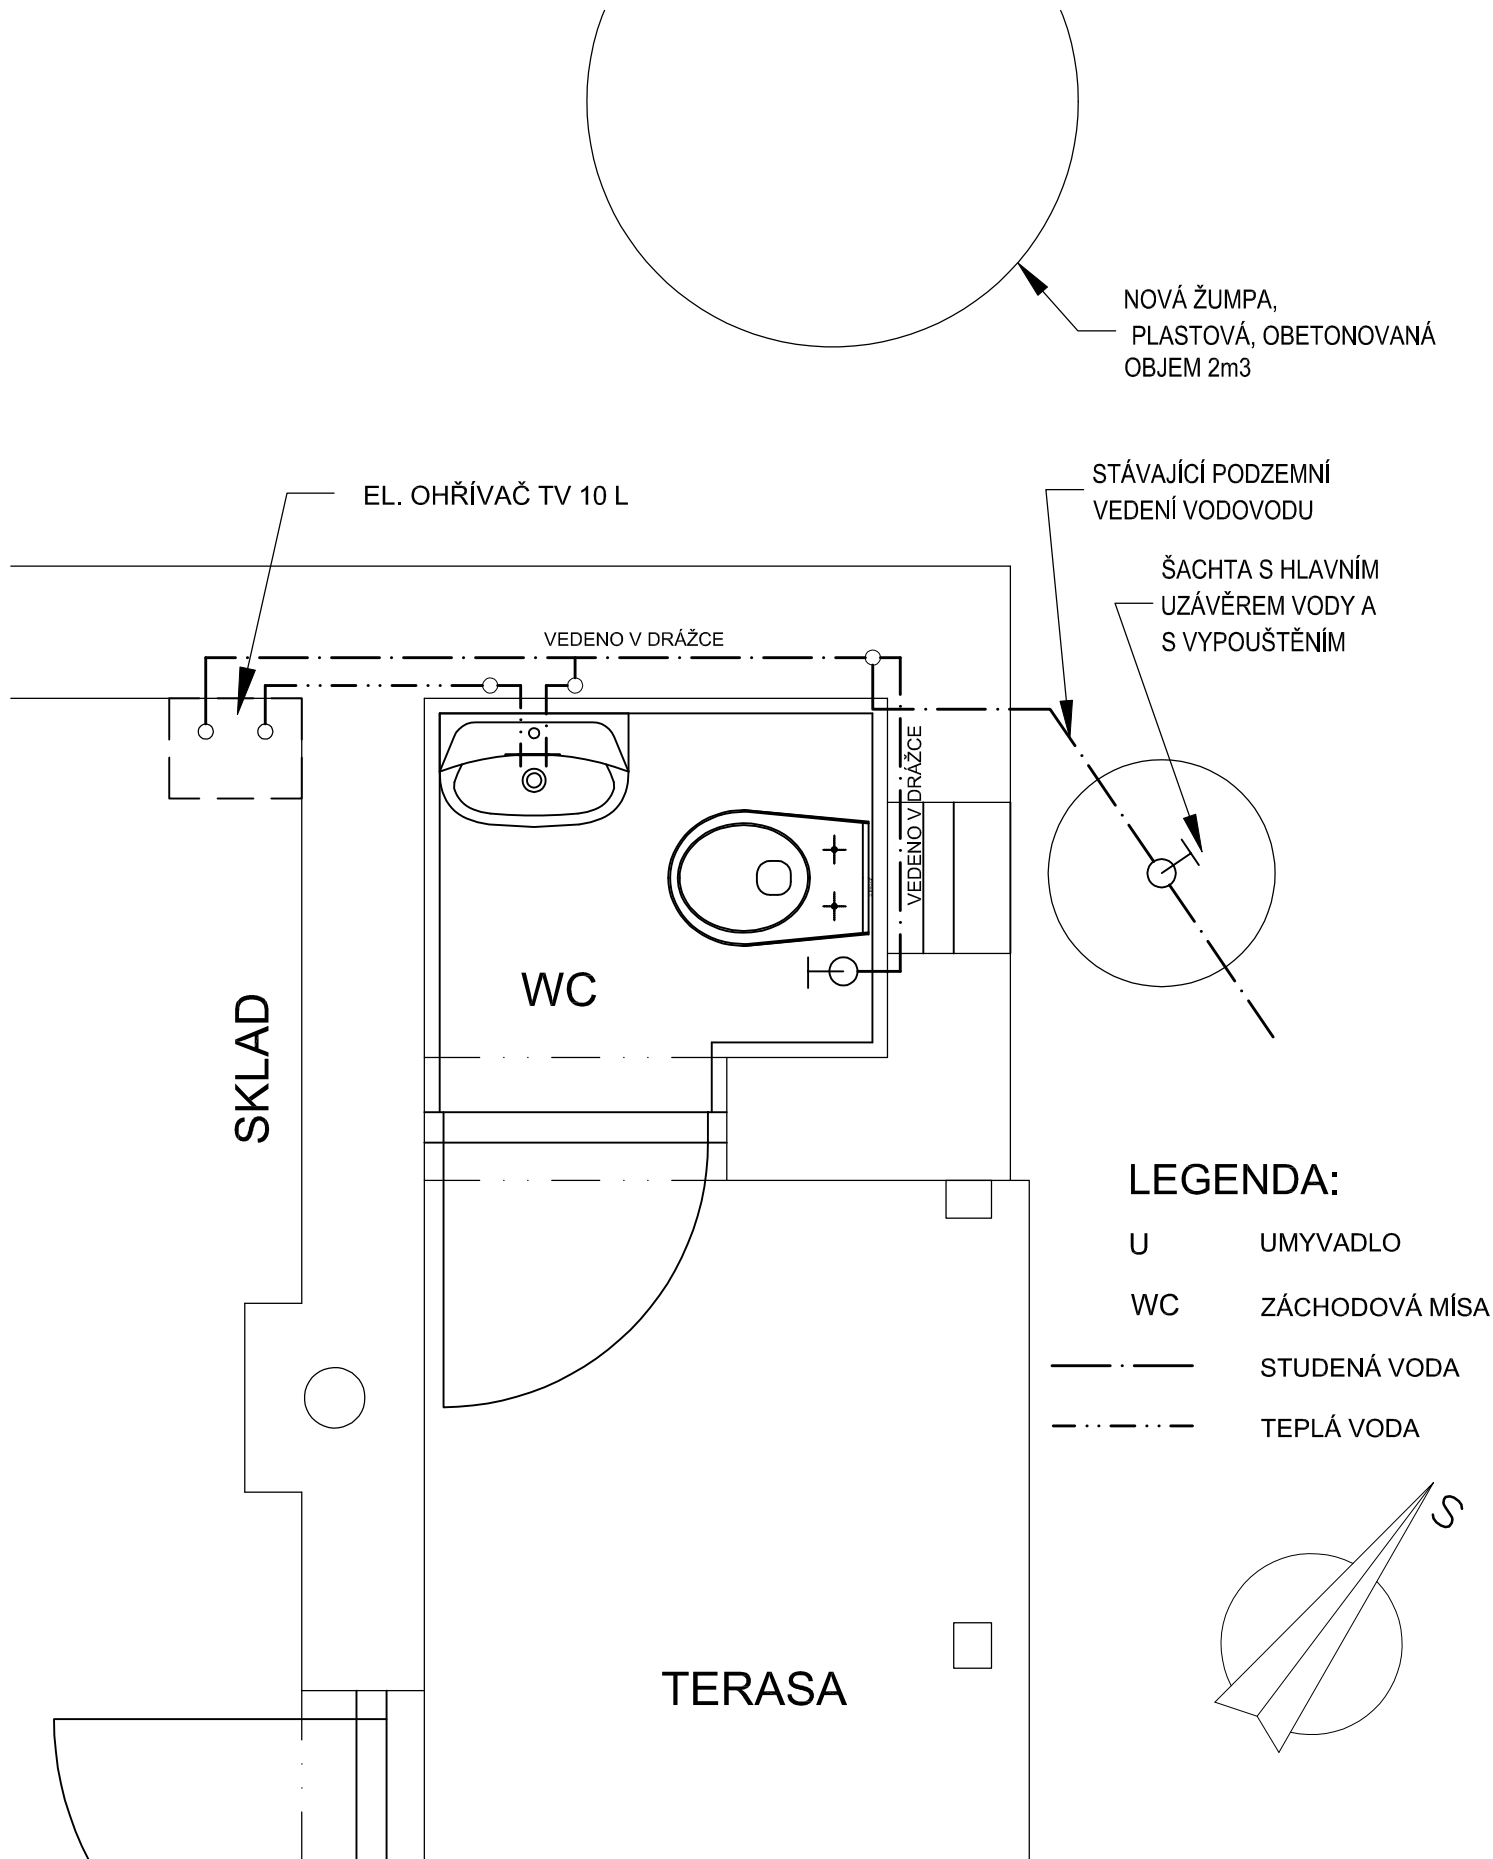

KONTROLOVAL:	Ing. František Rulík	Ing. František Rulík projektování, inženýrská činnost IČ: 714 17 893 Ratenice 236, 289 11 Pečky	Č.P.
VYPRACOVAL:	Ing. arch. Robert Barčík		
INVESTOR:	Obec Oskořínek, Ve Dvoře 3, 289 32 Oskořínek		
AKCE:	Stavební úpravy altánu, Oskořínek p. č. st. 298		
VÝKRES:	VODOVOD	DATUM: 02/2017	Č.V. 11
		MĚŘ.: 1:20	