


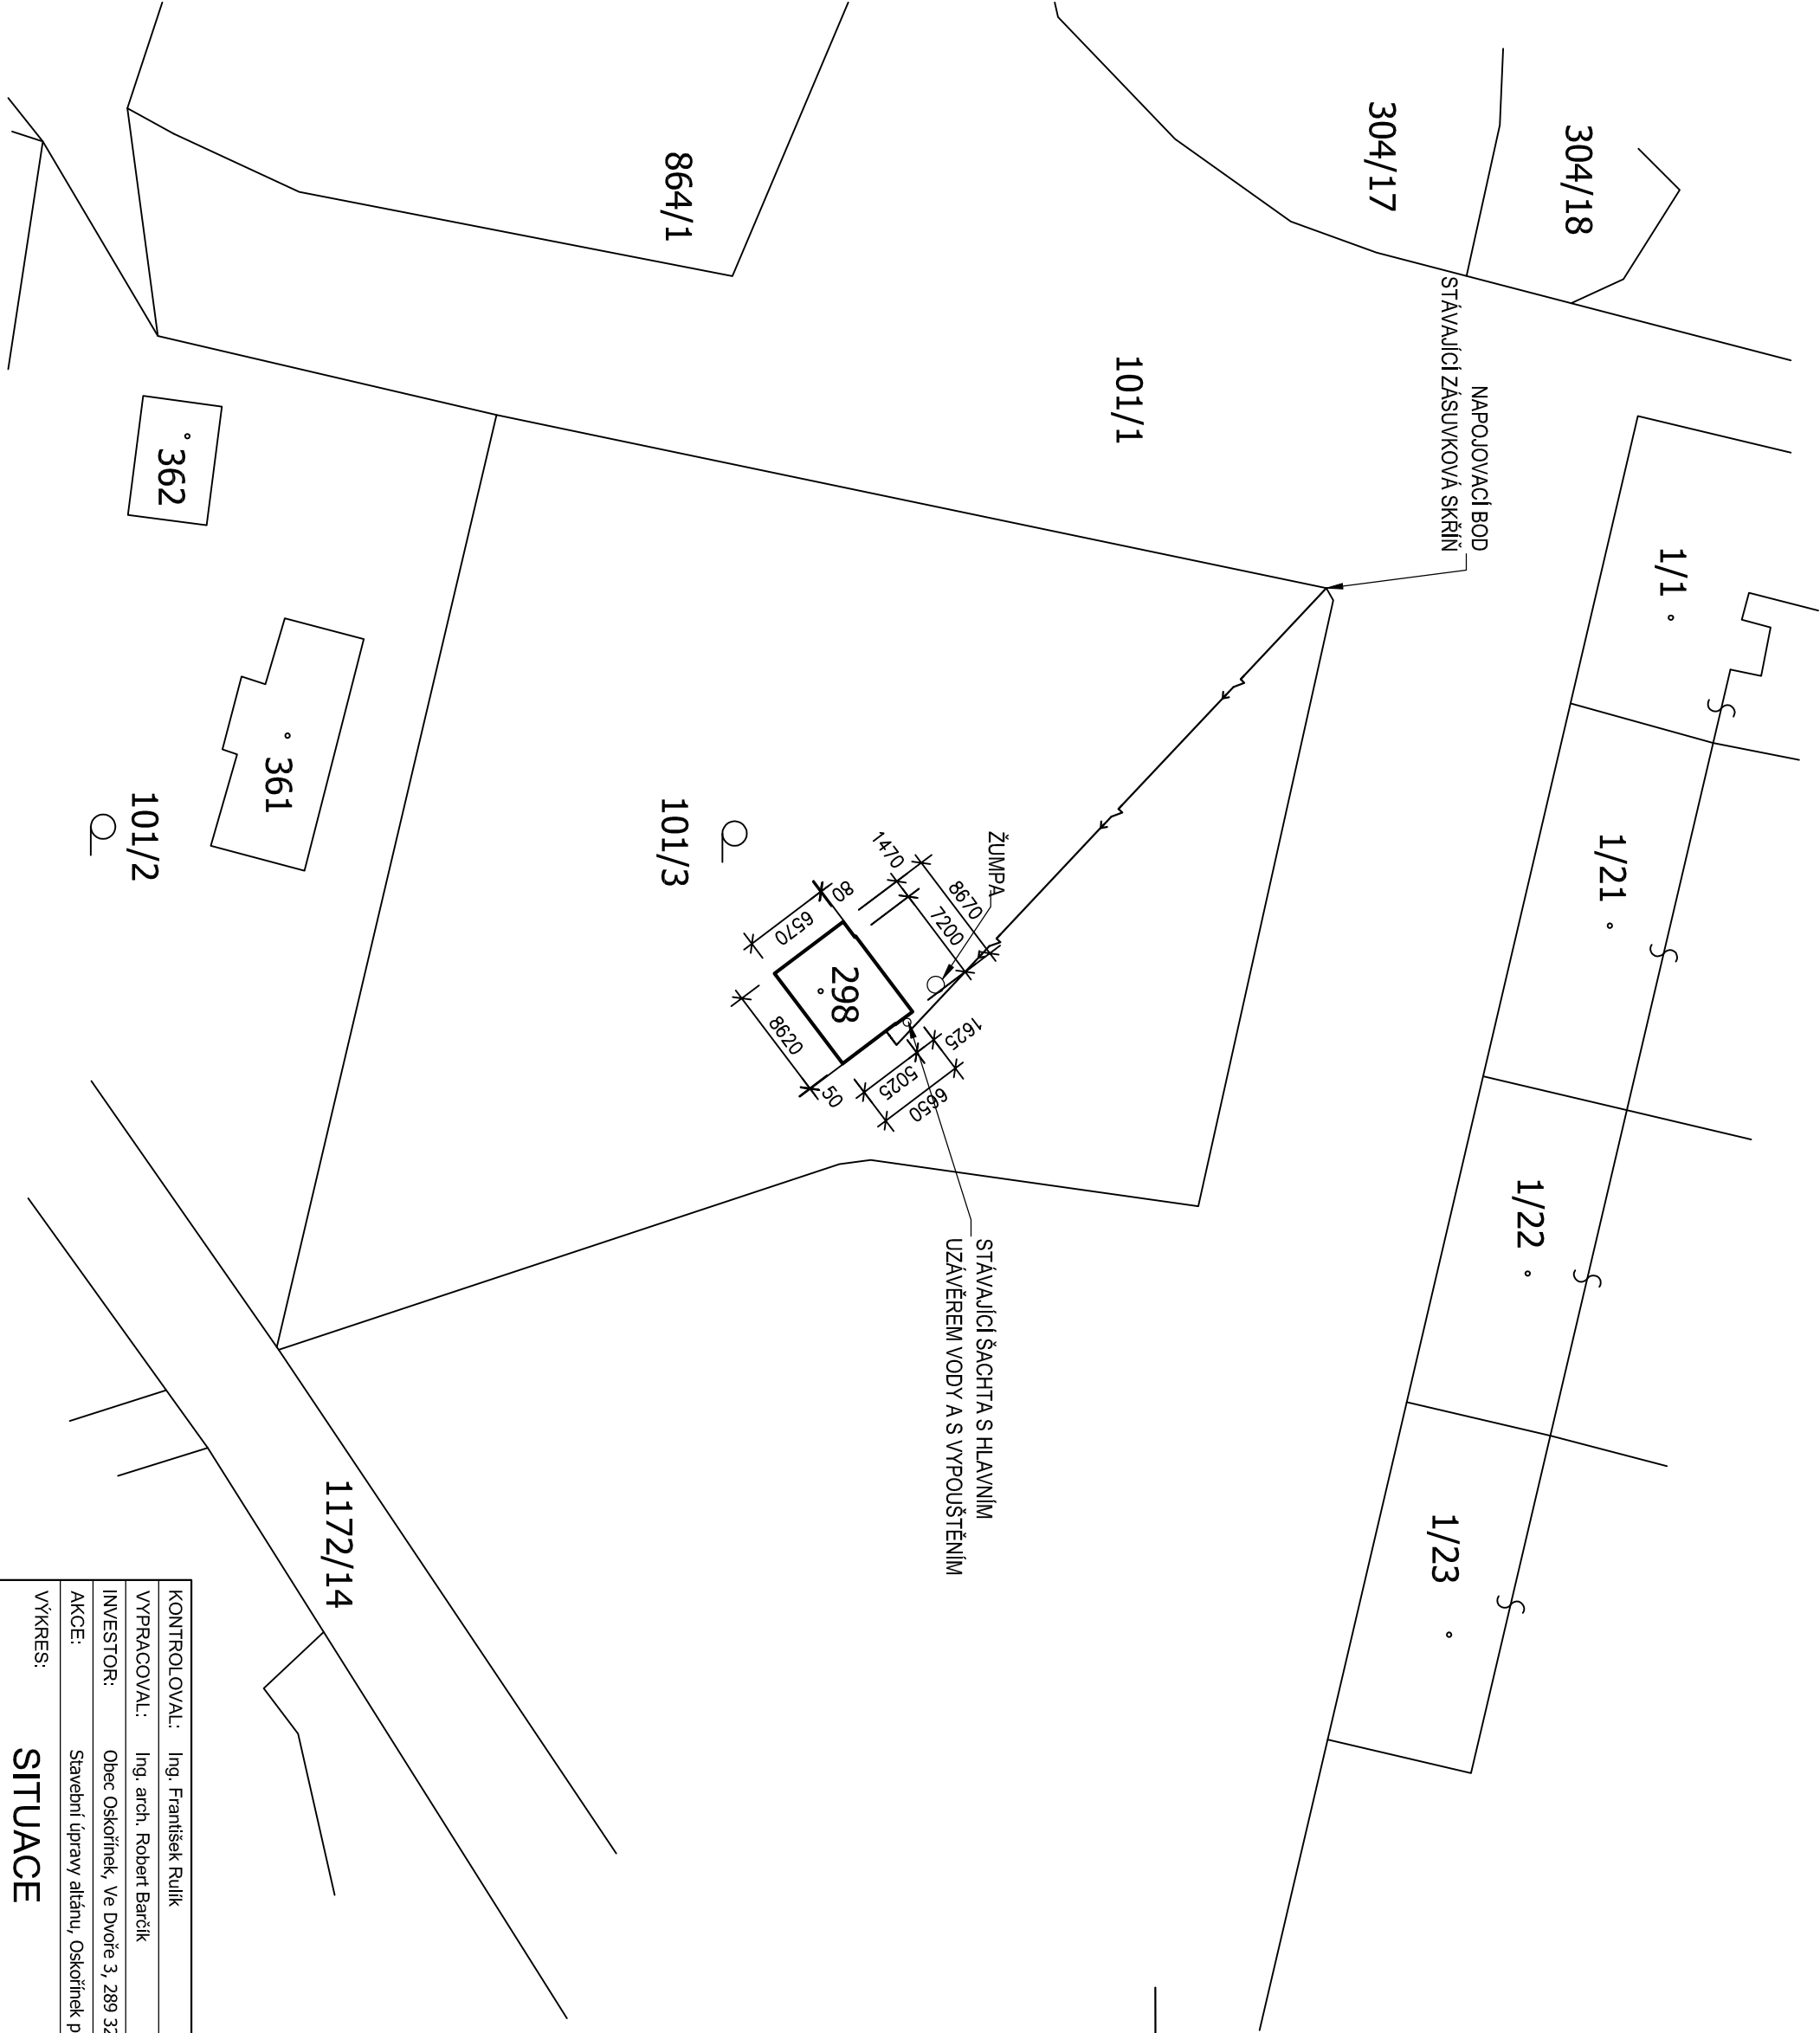

LEGENDA:

←
ELEKTRO PŘÍPOJKA, VENKOVNÍ
DOMOVNÍ VEDENÍ ELEKTRO (NN)

KONTROLOVAL:		Ing. František Rulík	Č.P.
VYPRACOVAL:		Ing. arch. Robert Barčík	
INVESTOR:		Obec Oskořinek, Ve Dvoře 3, 289 32 Oskořinek	
AKCE:		Stavební úpravy altánu, Oskořinek p. č. st. 298	
VÝKRES:			
SITUACE			
DATUM:		02/2017	Ing. František Rulík projektování, inženýrská činnost IČ: 714 17 893 Ratenice 236, 289 11 Pečky
MĚR.:		1:500	
		Č.V.	
		C	