


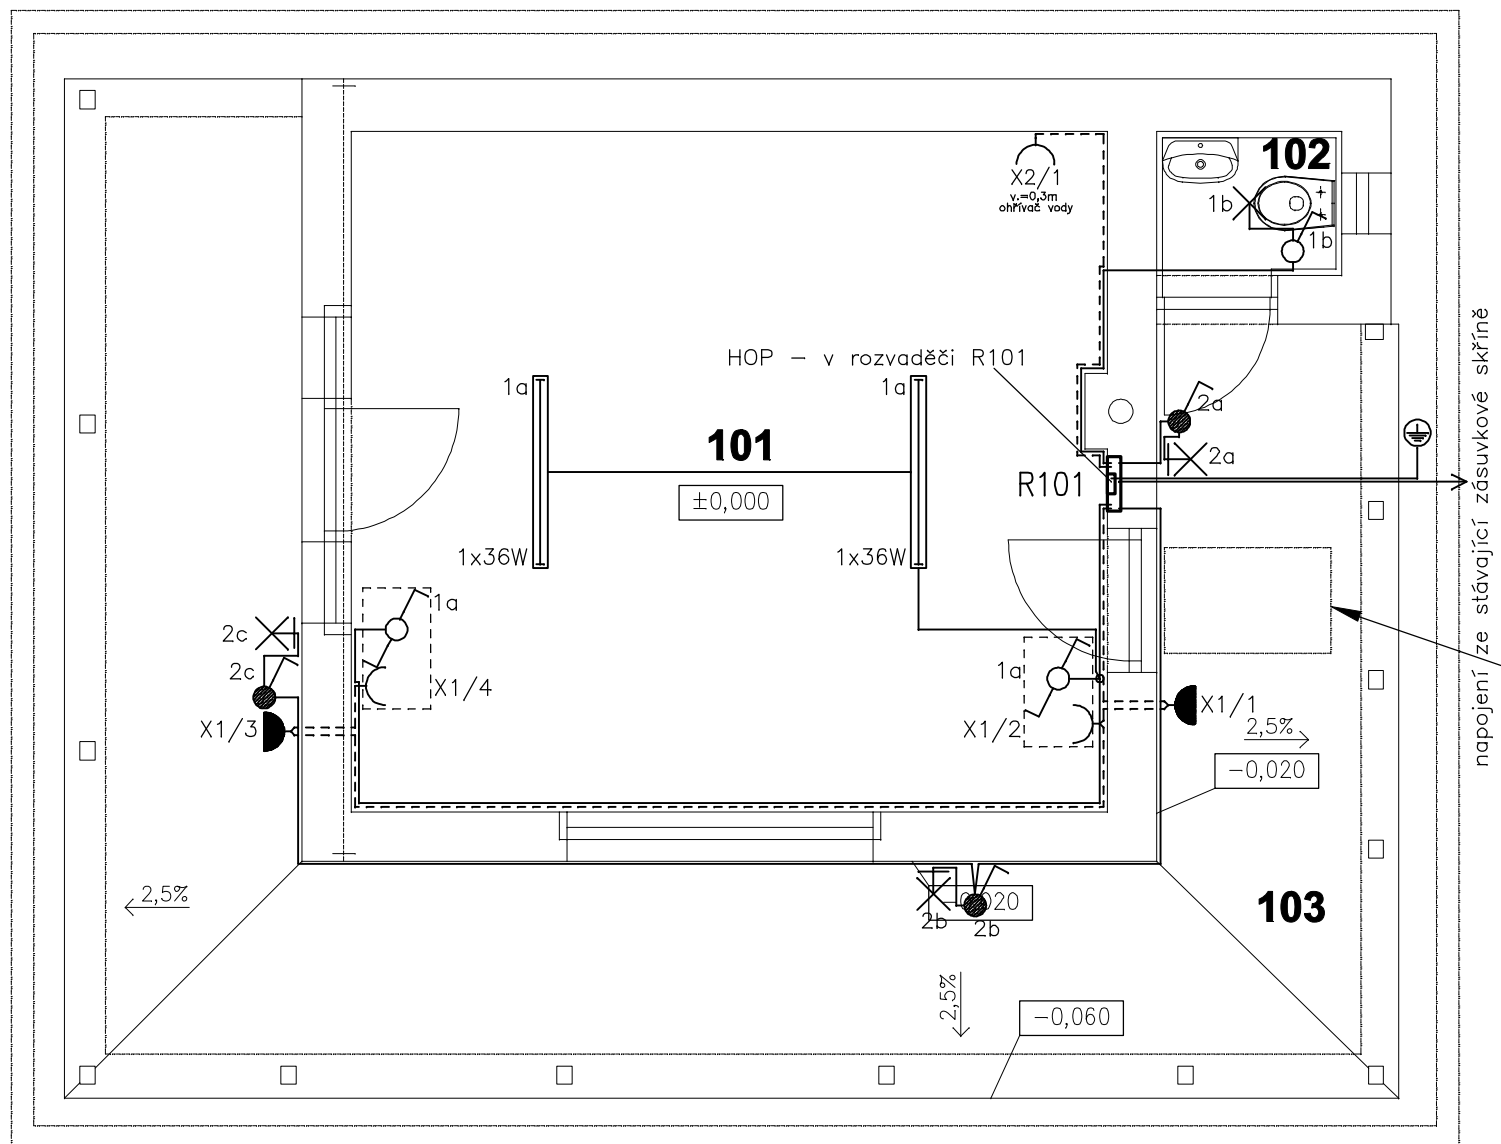


LEGENDA MÍSTNOSTÍ:

OZN.	ÚČEL MÍSTNOSTI	OSVĚTLENOST E_m dle ČSN EN 12464-1
101	sklad	100 lx
102	WC	200 lx
103	terasa	—

LEGENDA VIZ VÝKRES EL2.

OCHRANA PŘED ÚRAZEM ELEKTRICKÝM PROUDEM :
AUTOMATICKÝM ODPOJENÍM OD ZDROJE DLE ČSN 33 2000-4-41 ed.2
NAPĚŤOVÁ SOUSTAVA: 3/N/PE~50Hz 400/230V

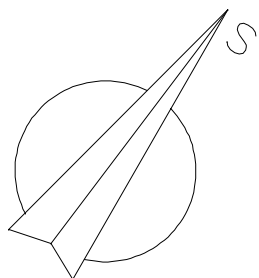

						Pavel Šafránek—ELEKTRO Na Vyhliďce 329/III 503 51 Chlumeck n/C IČ: 66832519	
0	3/2017	Bc.Pavel Šafránek		Bc.Pavel Šafránek			
REVIZE	DATUM	ZODP.PROJEKTANT	PODPIS	VYPRACOVAL	PODPIS		
INVESTOR: Obec Oskořínek, Ve Dvoře 3, 289 32 Oskořínek						FORMÁT	A4
STAVBA: <u>STAVEBNÍ ÚPRAVY ALTÁNU</u> p.č.st.298, k.ú.Oskořínek — okres Nb						LIST/Ú	1/1
						STUPEŇ	DSP
						MĚŘÍTKO	1:50
						Č.ZAKÁZKY	—
VÝKRES:						ČÍSLO KOPIE	Č.VÝKRESU
Elektroinstalace							EL1