


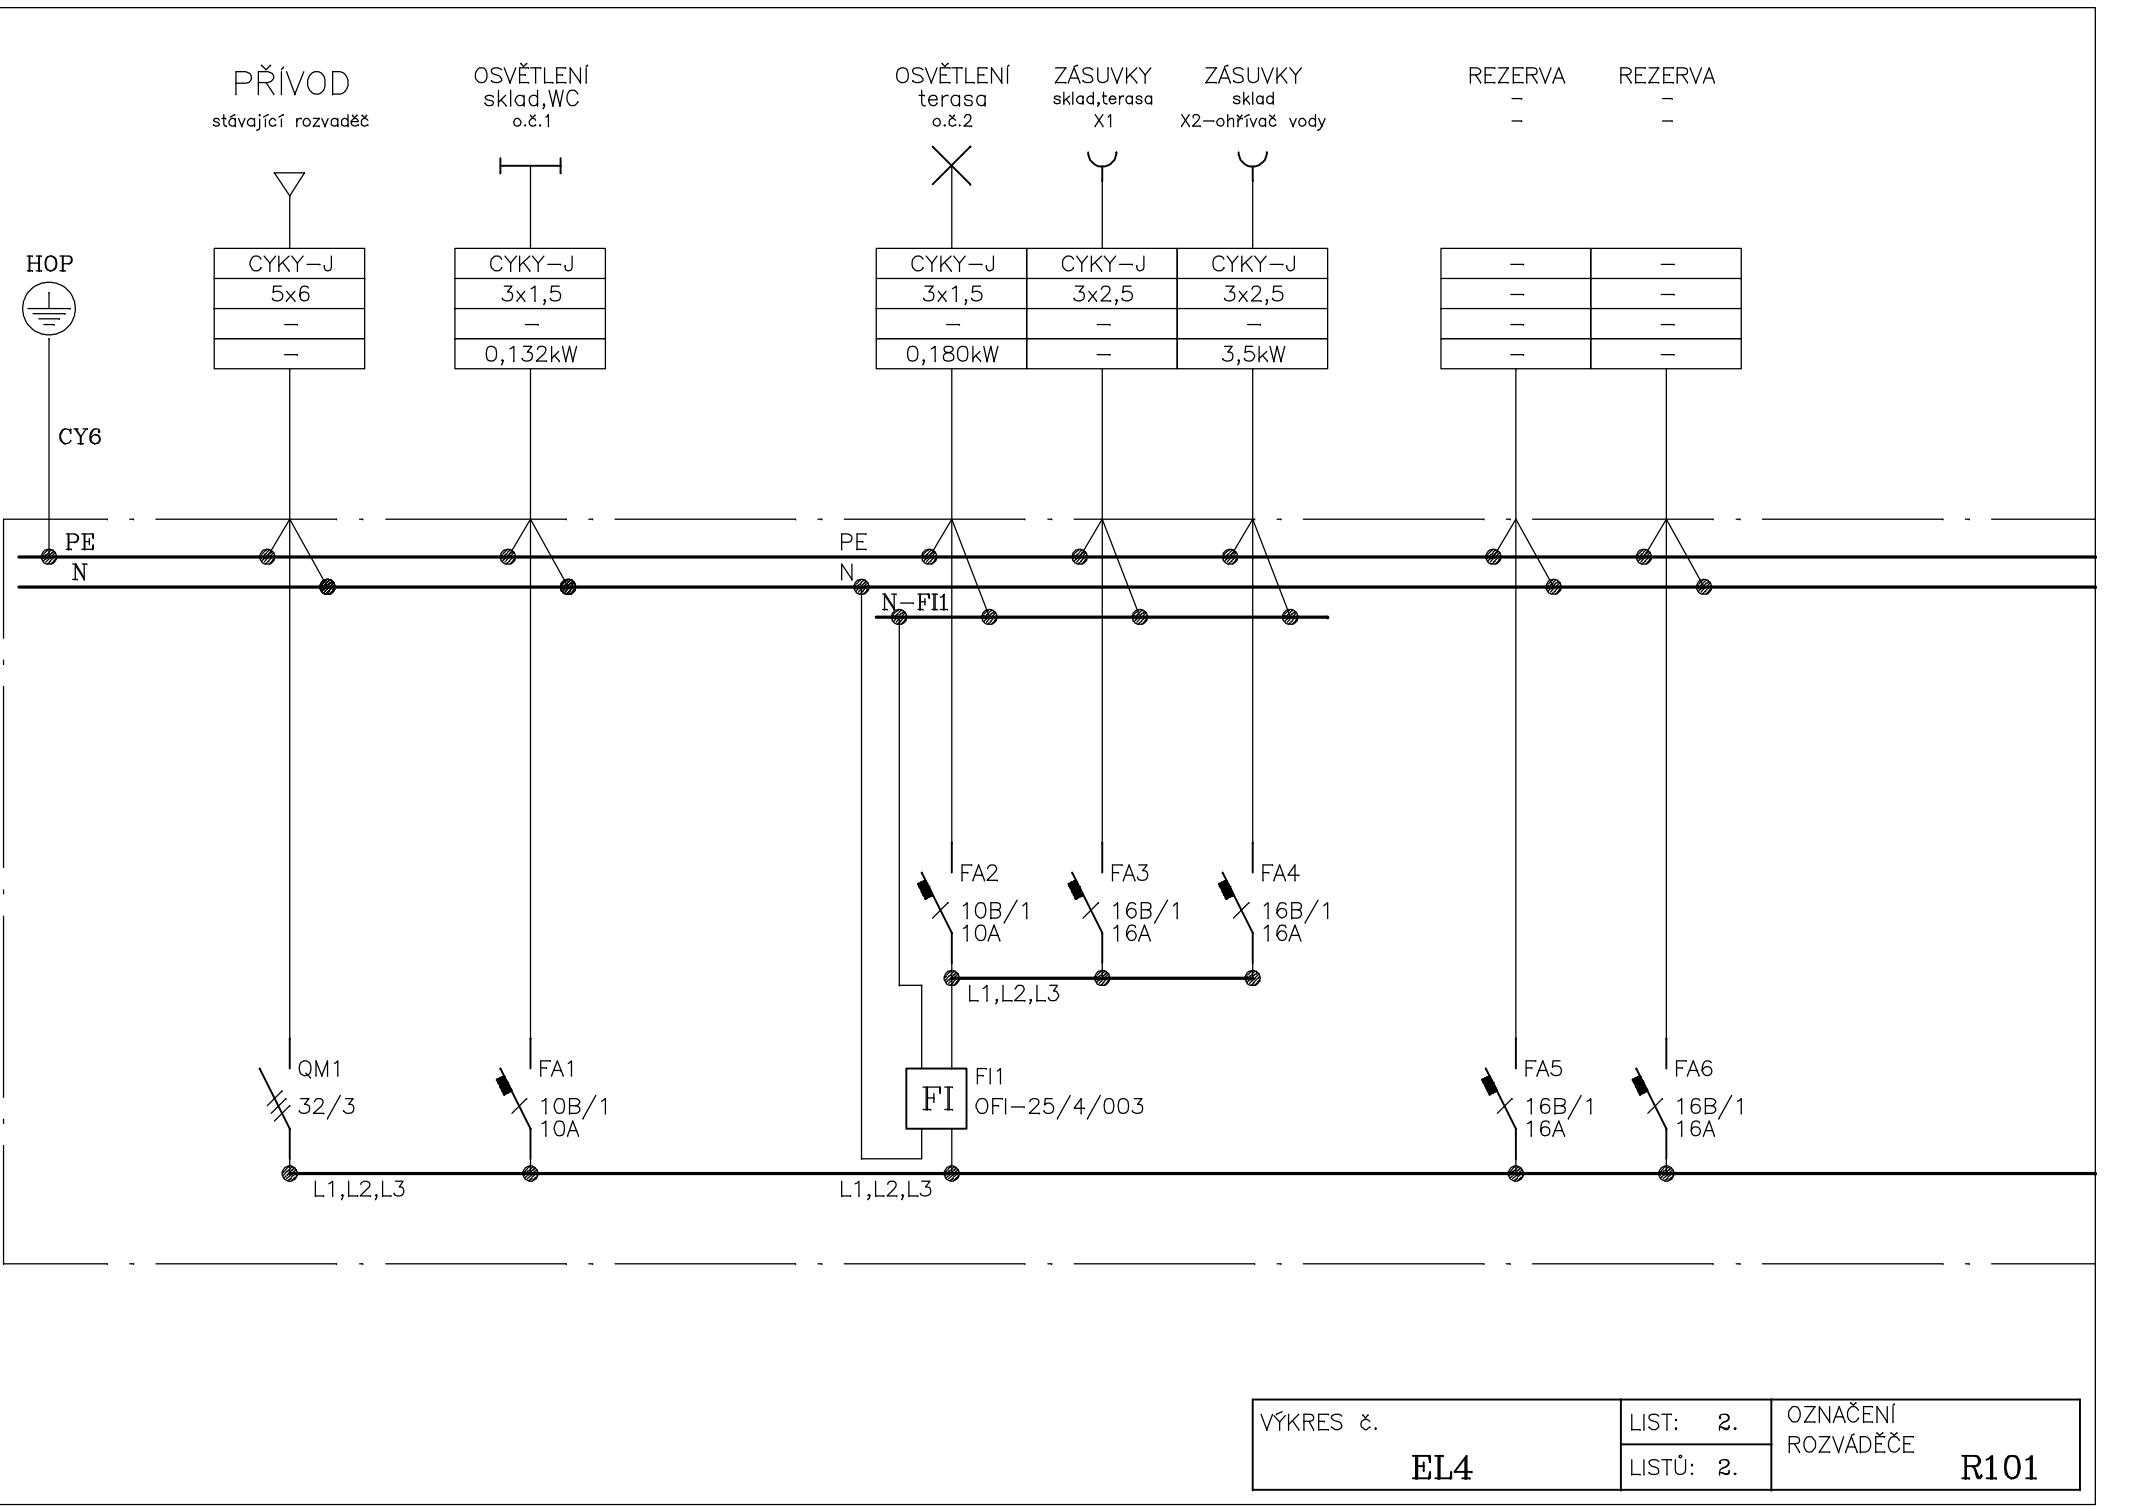

VÝKRES č. EL4	LIST: 2.	OZNAČENÍ ROZVÁDĚČE R101
	LISTŮ: 2.	