



SITUAČNÍ VÝKRES ŠIRŠÍCH VZTAHŮ 1:10000

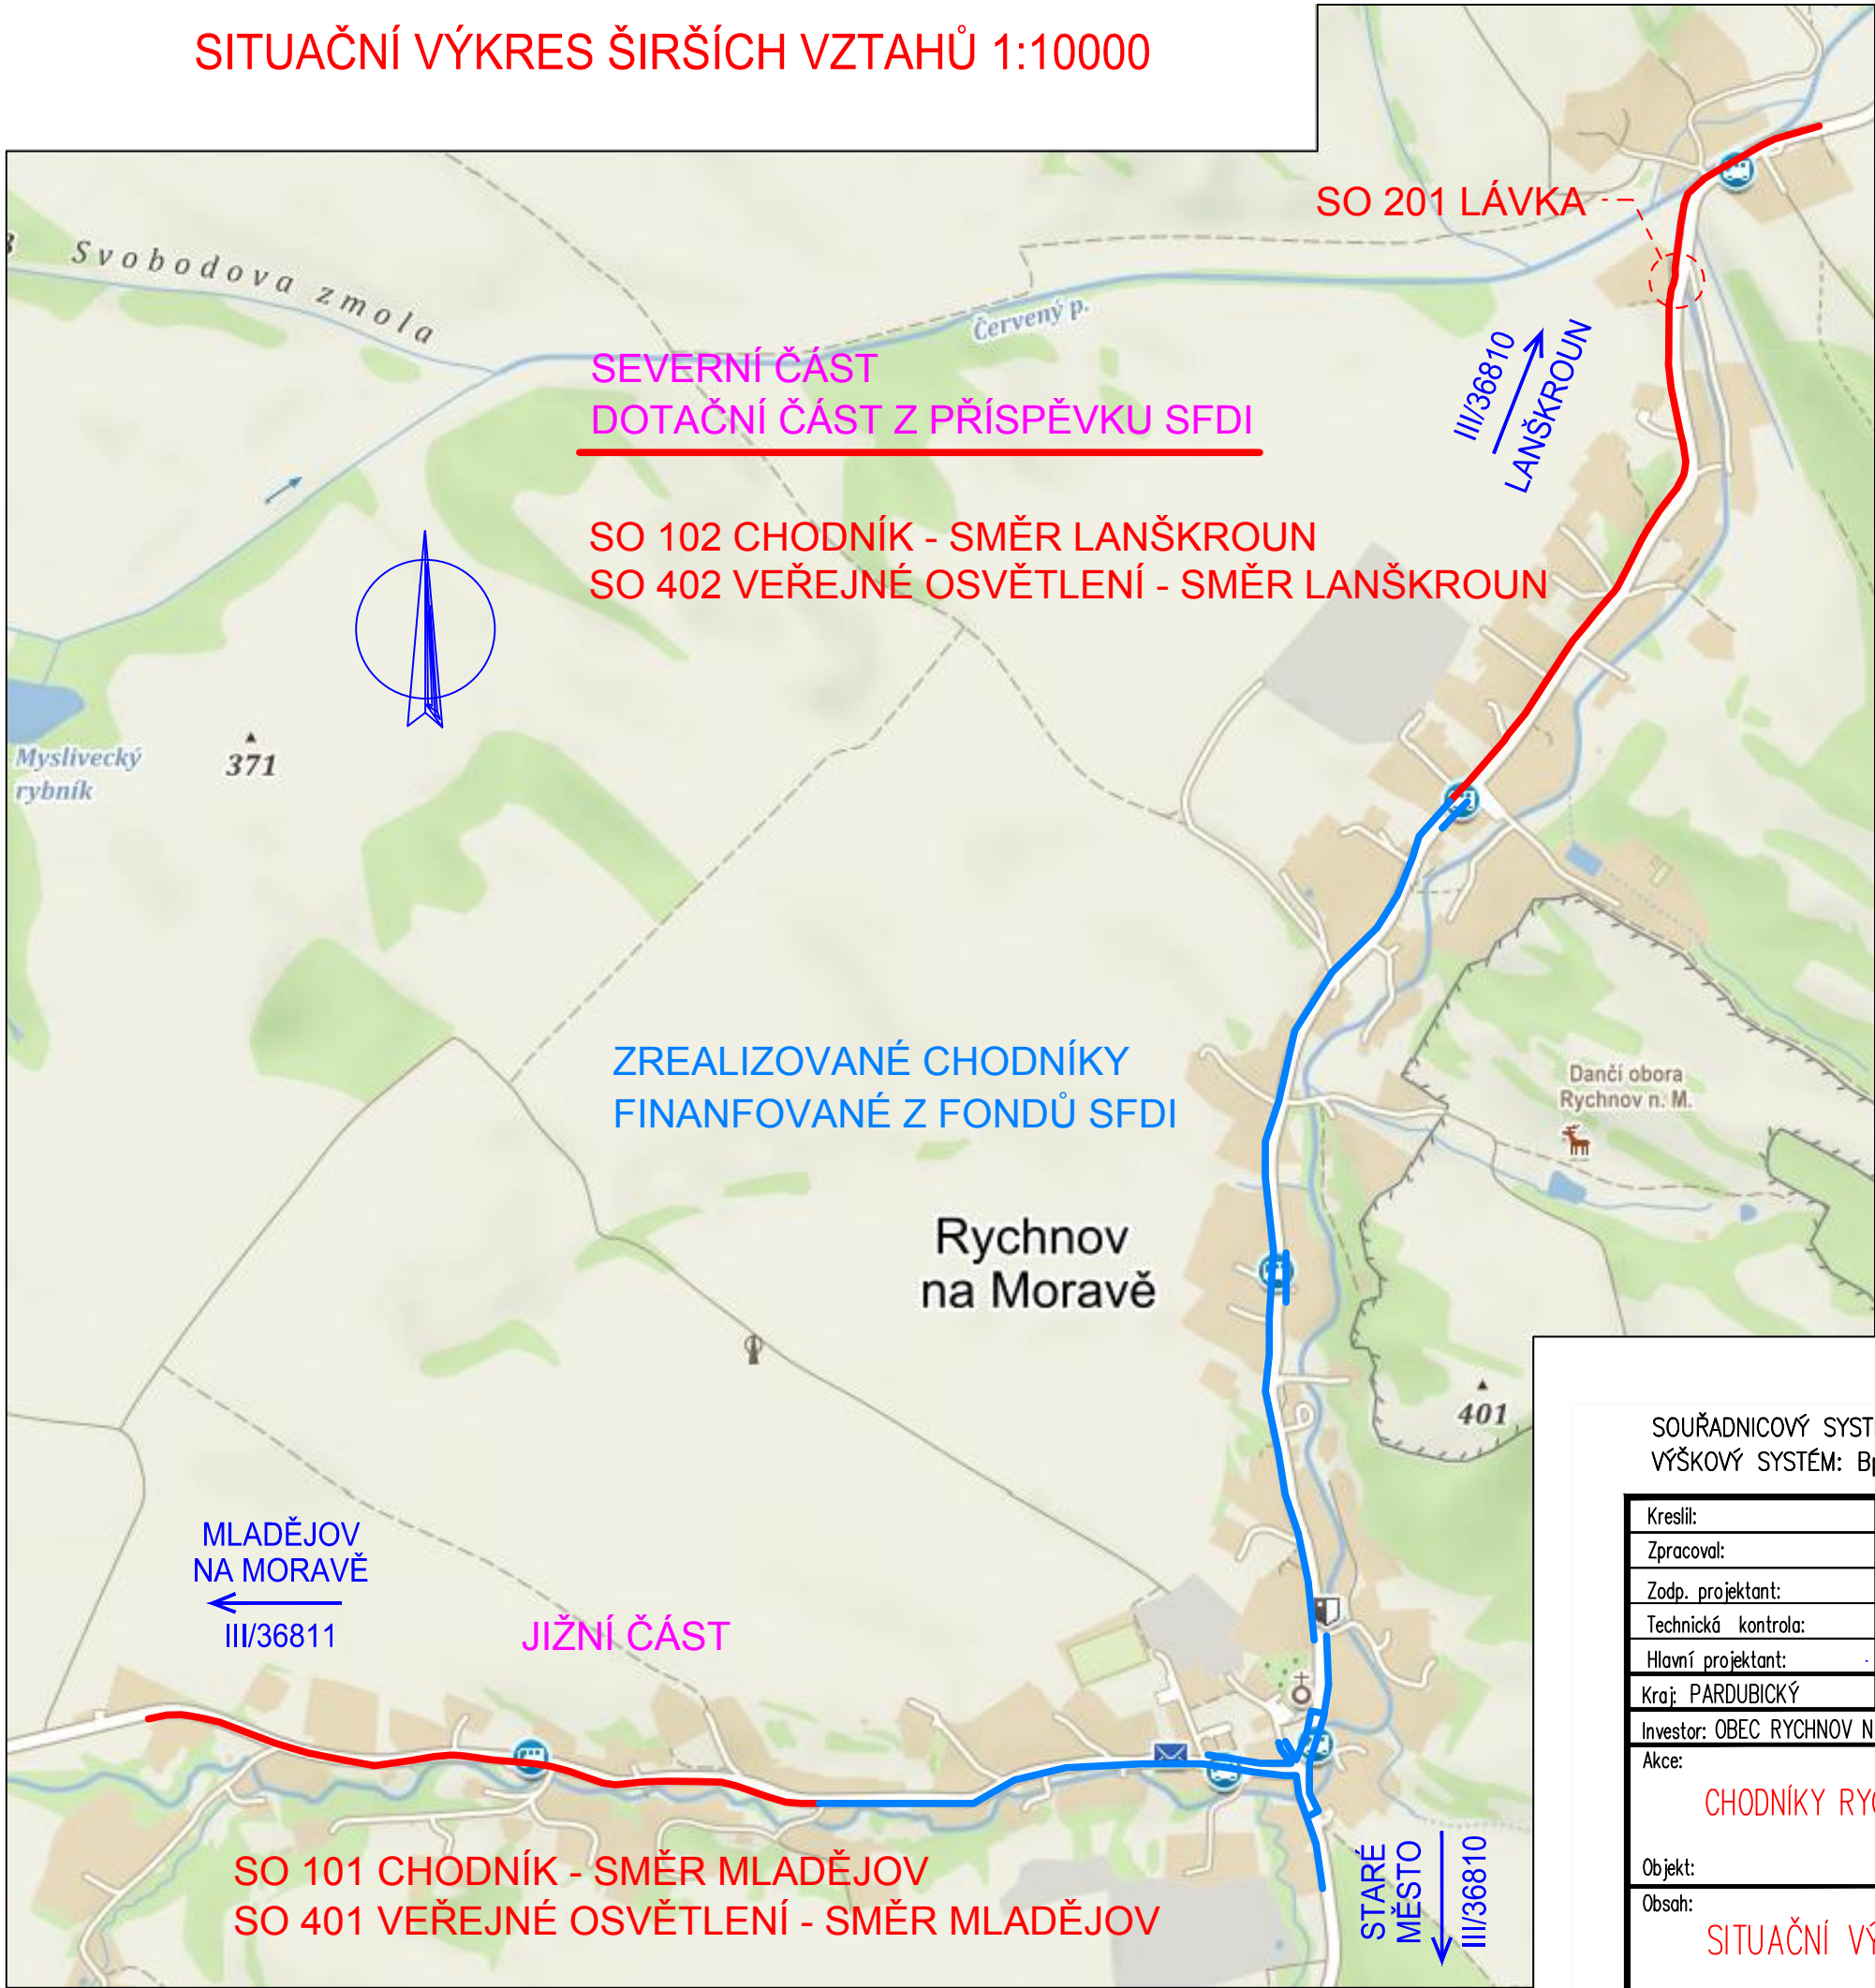

SITUAČNÍ VÝKRES ŠIRŠÍCH VZTAHŮ 1:50000

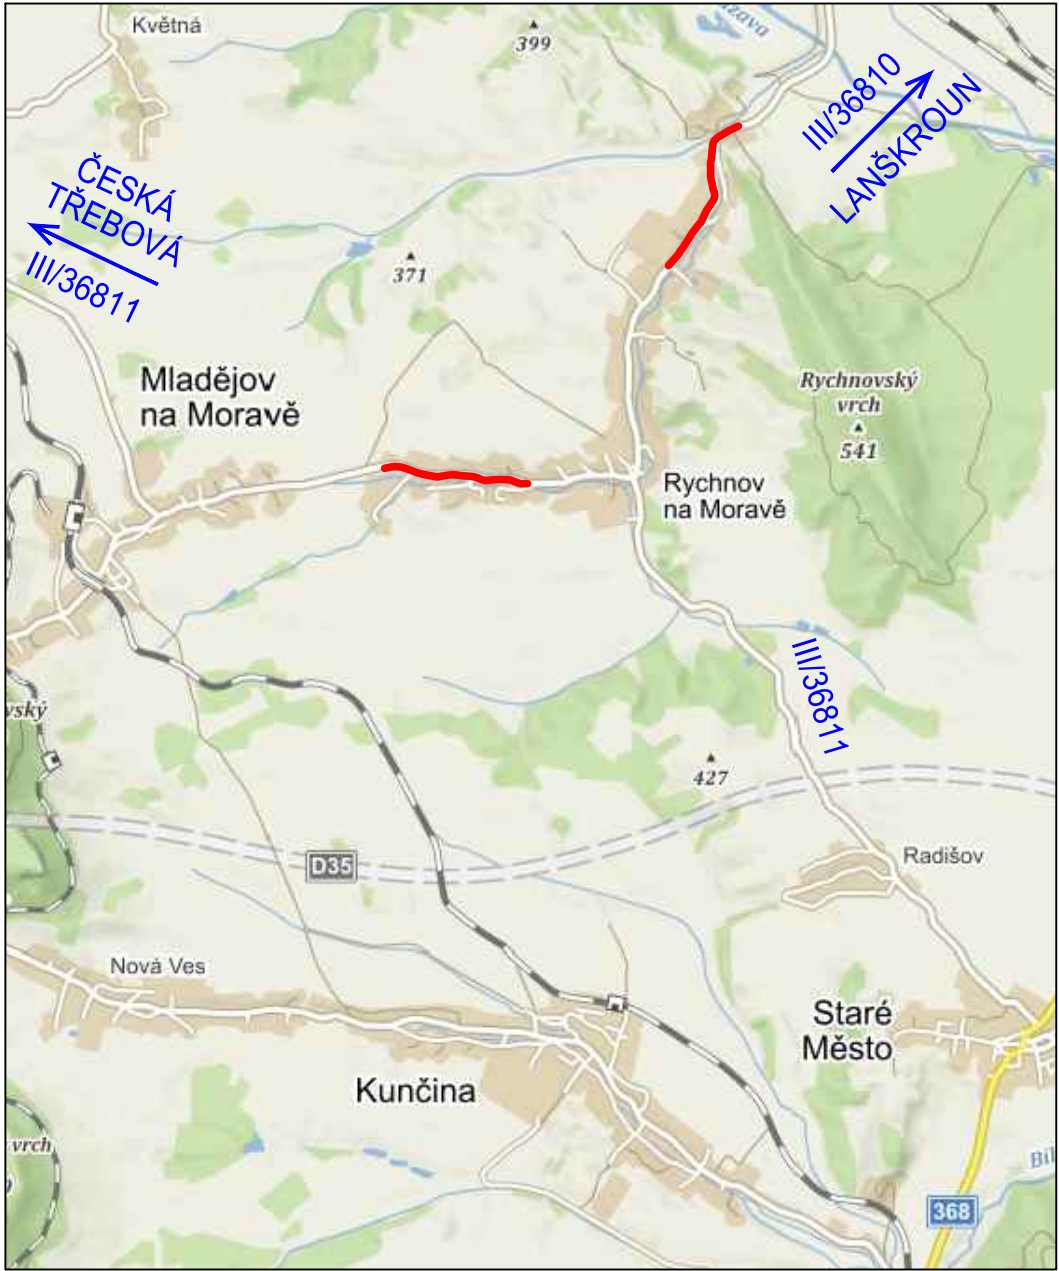

SOUŘADNICOVÝ SYSTÉM: S-JTSK
VÝŠKOVÝ SYSTÉM: Bpv

Kreslil:	Ing. Luboš KABEŠ	
Zpracoval:	Ing. Luboš KABEŠ	<i>Kab</i>
Zodp. projektant:	Ing. Bohuslav SHEJBAL	
Technická kontrola:	Ing. Bohuslav SHEJBAL	<i>Se</i>
Hlavní projektant:	Ing. Bohuslav SHEJBAL	
Kraj:	PARDUBICKÝ	Okres: SVITAVY
		Obec: RYCHNOV NA MORAVĚ

Investor: OBEC RYCHNOV NA MORAVĚ

Akce:

CHODNÍKY RYCHNOV NA MORAVĚ – III. ETAPA

Objekt:

Obsah:

SITUAČNÍ VÝKRES ŠIRŠÍCH VZTAHŮ

OPTIMA spol. s r.o.
PROJEKTOVÁ, INŽENÝRSKÁ A STAVEBNÍ ČINNOST
Žitkova 738, 566 01 Vysoké Mýto
tel.: 465 420 911
e-mail: info@optima-vn.cz

Stupeň: PDPS

Zak. č.: 4705-22-3

Arch. č.: 4036

Datum: 06/2023

Formát: 2A4

Měř.: 1:50000
1:10000
Kóty: m

Číslo příl. výkresu: C-1