


VZOROVÝ PŘÍČNÝ ŘEZ PARKOVACÍM STÁNÍM

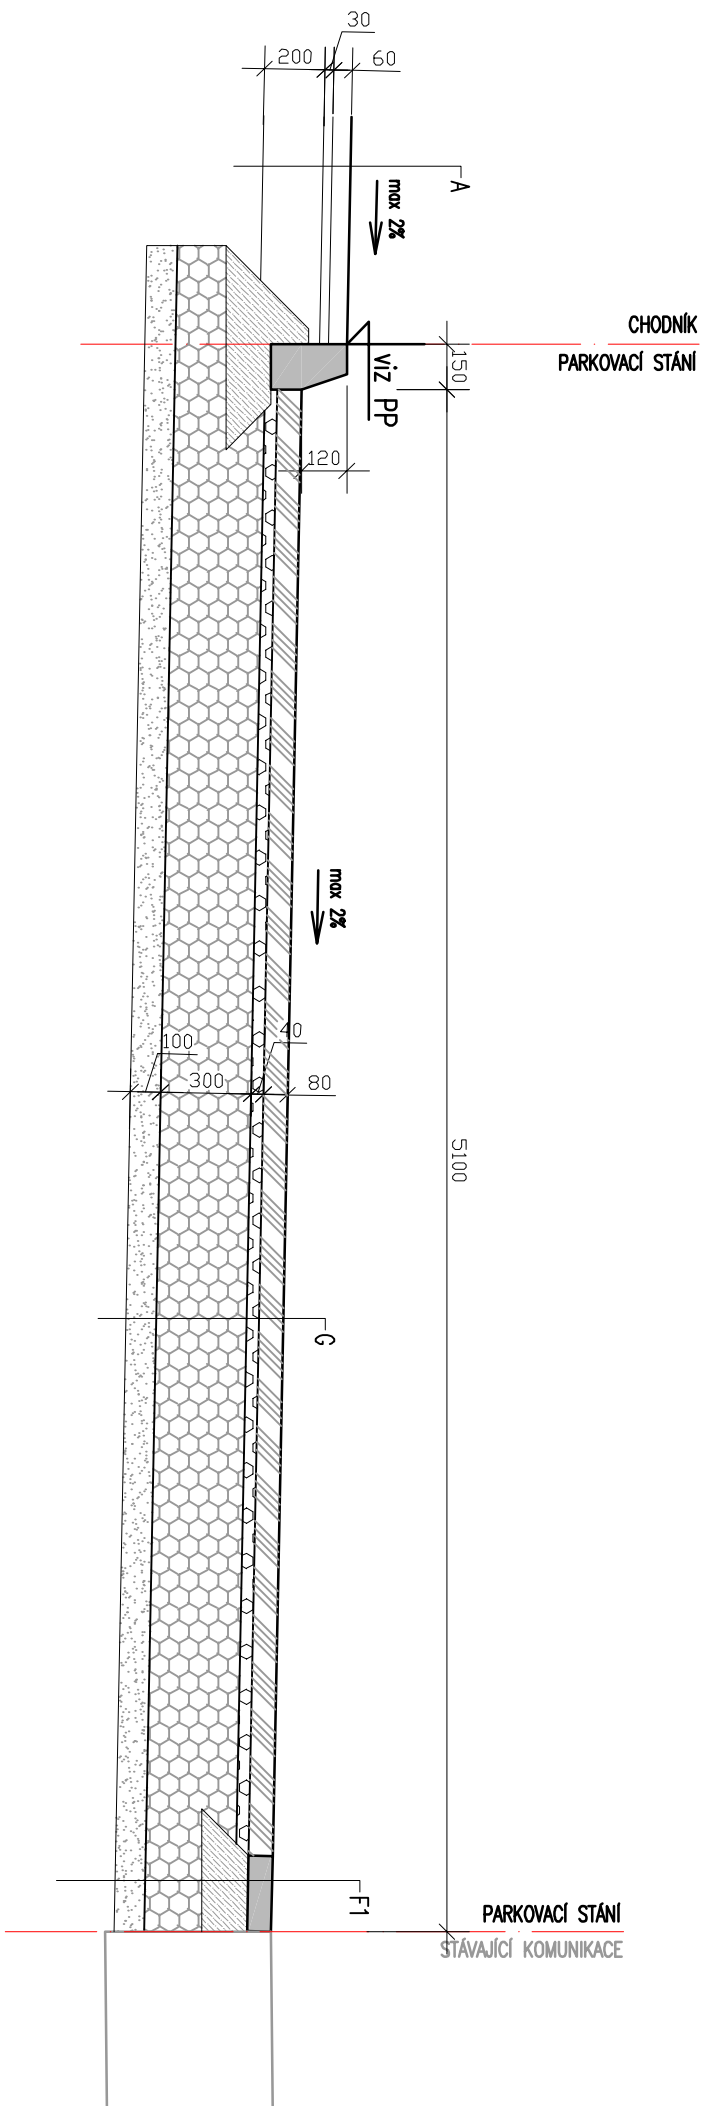

OBRUBNIK U KOMUNIKACE: OBRUBNIK SILNIČNÍ ABO 15/100/25 nat II DO BETONOVÉHO LOŽE S OPĚROU C 12/15 VČETNĚ DOPROVODNÉHO VODICHO PASKU ZE ŽULOVÉ DLAŽBY NEBO SILNIČNÍ PŘÍDLAŽBY
ABK 25/50/8 DO LOŽE Z BETONU S OPĚROU C 12/15

SKŁADBY KONSTRUKCJI:

- A: – ZÁMKOVÁ DLAŽBA – ŠEDÁ – TL. 60mm
– PODKLAD Z KAMENIVA DRCENÉHO FR. 4–8mm, TL. 30mm
– PODKLAD Z ŠD FR. 0–63mm, TL. 200mm
– HUTNĚNÁ PLÁŇ – STÁVAJÍCÍ TERÉN
- G: – ZÁMKOVÁ DLAŽBA TL. 80mm – 200/100/80mm – ŠEDÁ PŘÍRODNÍ
– LOŽE Z KAMENIVA DRCENÉHO FR. 4–8mm, TL. 40mm
– PODKLAD Z KAMENIVA DRCENÉHO FR. 32 – 63mm, TL. 300mm
– PODKLADNÍ VRSTVA ZE ŠTĚRKOPISKU (FERETO) TL. 100mm
– HUTNĚNÁ PLÁŇ – STATICKÁ ZATĚŽOVACÍ ZKOUŠKA – Edef,II=80MPa
- F1: – PŘÍDLAŽBA ABK 50/25/8 DO BET. LOŽE S OPĚROU C 12/15
– PODKLAD Z KAMENIVA DRCENÉHO FR. 32 – 63mm, TL. 300mm
– PODKLADNÍ VRSTVA ZE ŠTĚRKOPISKU (FERETO) TL. 100mm
– HUTNĚNÁ PLÁŇ – STATICKÁ ZATĚŽOVACÍ ZKOUŠKA – Edef,II=80MPa