

MĚSTSKÝ ÚŘAD VELKÉ MEZIŘÍČÍ
ODBOR VÝSTAVBY A ÚZEMNÍHO ROZVOJE

Číslo jednací: VÝST/58930/2023-ro /13152/2023

Dne: 4. prosince 2023
Vyřizuje: Ivo Rohovský
Telefon: 566 781 203
E-mail: rohovsky@velkemezirici.cz
Datová schránka: gvebwhm

AGRO - Měřín, a.s., IČO 49434179, Zarybník č. p. 516, 594 42 Měřín

-4-

Toto rozhodnutí nabylo právní
moci dne 11.1.2024



Rozhodnutí

Výroková část:

Dne 13.10.2023 podalo AGRO - Měřín, a.s., IČO 49434179, Zarybník č. p. 516, 594 42 Měřín (dále jen „stavebník“) žádost o vydání společného územního a stavebního povolení (dále jen „společné povolení“) pro stavbu:

BLÍZKOV - ÚPRAVA FARMY PRO CHOV DOJNIC

(dále jen „stavební záměr“) na pozemcích **stavební parcely číslo 80/1, 87/1 a pozemková parcela číslo 401/1 v katastrálním území Blízkov.**

Odbor výstavby a územního rozvoje Městského úřadu ve Velkém Meziříčí, jako stavební úřad příslušný dle ustanovení § 13 odst. 1 písm. c) zákona č. 183/2006 Sb., o územním plánování a stavebním řádu (stavební zákon), v platném znění (dále jen "stavební zákon"), ve společném územním a stavebním řízení (dále jen „společné řízení“) přezkoumal podle ustanovení § 94j až 94p stavebního zákona žádost o společné povolení a podle § 94p odst. 1 stavebního zákona schvaluje stavební záměr, pro který:

I. Vydává společné povolení.

Stavební záměr obsahuje:

SO - 01 STÁJ PRO DOJNICE

Kapacita stáje (skupiny):

- A) Dojnice 104 ks
- B) Dojnice 77 ks
- C) Dojnice 77 ks
- D) Dojnice 64 ks
- E) Suchostojné krávy 34 ks

Celkem ustájovacích míst 356 ks

Púdorysné rozměry: 36,44 x 101,20 m

Výška stavby v hřebeni: 9,720 m

Zastavěná plocha: 3.688 m²

Užitná plocha: 3.618 m²

Obestavěný prostor: 31 280 m³

SO - 02 NÁDRŽ NA KE JDU

kapacita nádrže (užitná): 6 601 m³

vnitřní průměr nádrže: 31,0 m

vnitřní výška nádrže: 9,0 m

zastavěná plocha: 784 m²

obestavěný prostor: 7450 m³

Výdejní plocha

zastavěná plocha: 36,5 m²

SO - 03 ZPEVNĚNÉ PLOCHY

zastavěná plocha: 1.350 m²

SO - 04 PŘÍPOJKA VODY

Potrubí z materiálu 63*5,8 (typ PE 100+, SDR 11)

celková délka nového areálového vodovodu 8,5 m

min. sklon potrubí 0,30%

počet armaturních šachet 1 ks

SO - 05 PŘÍPOJKA NN

dokumentace řeší připojení ve stávajícím elektro pilíři, který je součástí stávajících areálových kabelových rozvodů NN v zemědělském areálu investora. Pro připojení nové stáje pro dojnice (SO-01) a nádrže na kejdu (SO-02), včetně všech částí technologie bude zhotovena nová přípojka NN ze stávajícího pilíře v blízkosti stavby

SO - 06 DEŠŤOVÁ KANALIZACE

Kanalizace bude provedena z plastových trub hrdlových QUANTUM SN 8.

Jedná se zároveň o přeložku stávající dešťové kanalizace, která prochází v místě stavby. Přeložka bude znovu napojena ve spodní části areálu do stávající dešťové kanalizace, která je v provozu od roku 1984 a byla vybudována a řádně zkolaudována při realizaci stávající farmy. Likvidace dešťových vod bude probíhat regulovaným odtokem z nové retenční nádrže do stávající kanalizace.

celková délka kanalizace DN 200 - 600 322,0 m

min. sklon potrubí dešťové kanalizace 0,50%

počet kanalizačních šachet 9 ks

SO - 07 TLAKOVÁ KANALIZACE

Tlaková kanalizace bude sloužit pro proplach kejdových kanálů a k přečerpávání kejdy z čerpací jímky do skladovací nádrže na kejdu. celková délka kanalizace 140,0 m

II. Stanoví podmínky pro umístění stavebního záměru:

1. Stavební záměr bude umístěn na pozemcích stavební parcely číslo 80/1, 87/1 a pozemková parcela číslo 401/1 v katastrálním území Blízkov, jak je zakresleno v situačním výkresu v měřítku 1:1000, který je nedílnou součástí tohoto rozhodnutí.
2. Budou dodrženy podmínky plynoucí z vyhlášky č. 268/2009 Sb., o technických požadavcích na stavby, ve znění pozdějších předpisů.
3. Umístění bude provedeno podle projektové dokumentace ověřené ve společném řízení, případné změny nesmí být provedeny bez předchozího povolení stavebního úřadu.
4. Pro umístění a uskutečnění souboru staveb se jako stavební pozemky vymezují části pozemků stavební parcely číslo 80/1, 87/1 a pozemková parcela číslo 401/1 v katastrálním území Blízkov
5. Budou dodrženy podmínky plynoucí z vyhlášky č. 501/2006 Sb., o obecných požadavcích na využívání území.

6. Budou dodrženy požadavky dotčených orgánů a správců dopravní a technické infrastruktury uvedené v následujících závazných stanoviscích a vyjádřeních:
- Městský úřad Velké Meziříčí, odbor životního prostředí č.j.: ŽP/37572/2023-pa/361/2023 ze dne 02.08. 2023, toto vyjádření je přílohou a nedílnou součástí rozhodnutí.
 - Městský úřad Velké Meziříčí, odbor životního prostředí č.j.: ŽP/45370/2023-krivs/9880/2023 ze dne 08.08. 2023, toto vyjádření je přílohou a nedílnou součástí rozhodnutí.
 - Povodí Moravy, s.p. č.j.: PM-30029/2023/5203/Ji ze dne 20.07. 2023, toto vyjádření je přílohou a nedílnou součástí rozhodnutí.
 - Městský úřad Velké Meziříčí, odbor výstavby a územního rozvoje č.j.: VÝST/37309/2023-kot/8327/2023 ze dne 29.06.2023, toto závazné stanovisko je přílohou a nedílnou součástí rozhodnutí.
 - Krajská hygienická stanice kraje Vysočina, č.j.: KHSV/16009/2023/ZR/HP/Mud ze dne 13.7.2023, toto závazné stanovisko je přílohou a nedílnou součástí rozhodnutí.
 - Hasičský záchranný sbor Kraje Vysočina, č.j.: HSJI – 2062-2/ZR-2023 ze dne 3.7.2023, toto závazné stanovisko je přílohou a nedílnou součástí rozhodnutí.
 - Krajská veterinární správa pro kraj Vysočina, č.j.: SVS/2023/089576-J ze dne 28.6.2023, toto závazné stanovisko je přílohou a nedílnou součástí rozhodnutí.
 - GasNet Služby, s.r.o. č.j.: 5002825295 ze dne 17.05. 2023, toto vyjádření je přílohou a nedílnou součástí rozhodnutí.
 - EG.D, a.s. č.j.: M84748-27091716 ze dne 23.05. 2023, toto vyjádření je přílohou a nedílnou součástí rozhodnutí.
 - CETIN a.s. č.j.: 143798/23 ze dne 17.05. 2023, toto vyjádření je přílohou a nedílnou součástí rozhodnutí.
 - Vodárenská akciová společnost, a.s., divize Žďár nad Sázavou č.j.: ZR/2520/2023-Še ze dne 4.7.2023, toto vyjádření je přílohou a nedílnou součástí rozhodnutí.
7. Platnost tohoto společného povolení se stanovuje podle § 93 odst. 1 stavebního zákona na dobu **5 let** od nabytí právní moci tohoto rozhodnutí

III. Stanoví podmínky pro provedení stavby:

1. Stavba bude provedena podle projektové dokumentace, která je přílohou tohoto rozhodnutí; případné změny nesmí být provedeny bez předchozího povolení stavebního úřadu. Projektant odpovídá za správnost, celistvost a úplnost a bezpečnost stavby provedené podle jím zpracované projektové dokumentace a proveditelnost stavby podle této dokumentace, jakož i za technickou a ekonomickou úroveň projektu, technologického zařízení včetně vlivů na životní prostředí.
2. Stavba bude provedena na pozemcích stavební parcely číslo 80/1, 87/1 a pozemková parcela číslo 401/1 v katastrálním území Blížkov.
3. Stavebník zajistí vytyčení prostorové polohy stavby oprávněným zeměměřičem.
4. Při provádění stavby je nutno dodržovat předpisy týkající se bezpečnosti práce a použitých technických zařízení na stavbě, zejména nařízení vlády č. 591/2006 Sb., o bližších minimálních požadavcích na bezpečnost a ochranu zdraví při práci na staveništích, ve znění pozdějších předpisů a zajistit ochranu zdraví a života osob na staveništi.
5. Při provádění stavby budou dodržena ustanovení vyhlášky č. 268/2009 Sb., o technických požadavcích na stavby, ve znění pozdějších předpisů.
6. Stavba bude dokončena nejpozději do 31.12. 2030.
7. Stavba bude viditelně označena štítkem o jejím povolení (tabulka „Stavba povolena“). Štítek musí být chráněn před povětrnostními vlivy, aby údaje na něm uvedené zůstaly čitelné. Štítek je třeba ponechat na místě stavby do kolaudace stavby.
8. Stavebník je povinen vést přehledně záznamy o stavbě (stavební deník). U staveb, kde jsou stavebníky organizace, příp. právnické osoby, musí být označeno, kdo je stavebníkem, kdo stavbu provádí, jméno stavbyvedoucího a doba provádění stavby.

9. Při nedodržení projektového řešení se stavebník vystavuje nebezpečí postihu finančními sankcemi dle § 178 - § 183 stavebního zákona.
10. Před zahájením zemních prací je stavebník povinen zajistit vytyčení všech podzemních i nadzemních sítí, aby nedošlo k jejich případnému poškození.
11. Stavba bude prováděna dodavatelsky - dodavatel bude určen ve výběrovém řízení.
12. Stavebník oznámí stavebnímu úřadu termín zahájení stavby a tyto fáze výstavby pro provedení kontrolní prohlídky stavby:
 - závěrečná kontrolní prohlídka stavby po jejím celkovém dokončeníKontrolní prohlídka stavby bude provedena (dle § 18q vyhlášky č. 503/2006 Sb.), v souladu s předloženým plánem kontrolních prohlídek. Ukončení každé etapy oznámí stavebník stavebnímu úřadu v dostatečném předstihu. Bez provedení kontrolní prohlídky nelze ve stavbě dále pokračovat.
13. Stavebníkovi se ukládá v souladu s § 156 stavebního zákona, aby pro stavbu byly použity jen takové výrobky, materiály a konstrukce, jejichž vlastnosti z hlediska způsobilosti stavby pro navržený účel zaručují, že stavba při správném provedení a běžné údržbě po dobu předpokládané existence splňuje základní požadavky stavby
14. Po dokončení stavby stavebník požádá podle § 122 stavebního zákona o vydání kolaudačního souhlasu. Žádost o kolaudační souhlas předloží stavebník v souladu s ustanovením § 196 odst. 1 stavebního zákona na předepsaném formuláři dle přílohy č. 12 vyhlášky 503/2006 Sb., o podrobnější úpravě územního rozhodování, územního opatření a stavebního řádu, ve znění pozdějších předpisů, kterou se provádějí některá ustanovení stavebního zákona ve věcech stavebního řádu, jakožto i přílohy v části B.
15. Spolu s žádostí o vydání kolaudačního souhlasu budou stavebnímu úřadu předloženy zejména následující doklady dle § 121 odst. 1 stavebního zákona:
 - dokumentaci skutečného provedení stavby, pokud při jejím provádění došlo k nepodstatným odchylkám oproti ověřené projektové dokumentaci, společně s popisem a zdůvodněním provedených odchylek skutečného provedení stavby od ověřené projektové dokumentace.
 - geometrický plán pro vyznačení změny obvodu budovy
 - doklady o výsledcích předepsaných zkoušek,
 - zápis o odevzdání a převzetí stavby (pokud bude pořízen)
 - doklady prokazující shodu vlastností použitých výrobků s požadavky na stavby podle §156 stavebního zákona
 - závazná stanoviska dotčených orgánů k užívání stavby

Označení účastníků řízení podle § 27 odst. 1 písm. a) zákona č. 500/2004 Sb., správní řád, ve znění pozdějších předpisů (dále jen "správní řád"):

AGRO - Měřín, a.s., IČO 49434179, Zarybník č. p. 516, 594 42 Měřín

Odůvodnění:

Dne 13.10.2023 podal stavebník žádost o vydání společného povolení. Uvedeným dnem bylo zahájeno společné řízení.

Stavební úřad opatřením ze dne 3.11.2023 oznámil zahájení společného řízení všem známým účastníkům řízení a dotčeným orgánům. Jelikož mu byly dobře známy poměry staveniště a žádost o stavební povolení poskytovala dostatečné podklady pro posouzení stavby, stavební úřad upustil od ústního jednání a stanovil pro účastníky řízení a dotčené orgány lhůtu pro vyjádření do 15 dnů od doručení tohoto oznámení.

Stavební úřad v provedeném společném řízení přezkoumal předloženou žádost, projednal ji s účastníky řízení a dotčenými orgány a zjistil, že jejím uskutečněním nejsou ohroženy zájmy chráněné stavebním zákonem, předpisy vydanými k jeho provedení a zvláštními předpisy.

Stavební úřad dále stavbu posoudil z hledisek uvedených v § 90 stavebního zákona a zjistil její soulad s požadavky:

- a) stavebního zákona a jeho prováděcích právních předpisů, zejména s obecnými požadavky na využívání území,
- b) na veřejnou dopravní nebo technickou infrastrukturu k možnosti a způsobu napojení nebo k podmínkám dotčených ochranných a bezpečnostních pásem,
- c) zvláštních právních předpisů a se závaznými stanovisky, popřípadě s rozhodnutími dotčených orgánů podle zvláštních právních předpisů nebo tohoto zákona, popřípadě s výsledkem řešení rozporů.

Okruh účastníků řízení podle § 94k odst. 1 stavebního zákona:

a) stavebník:

AGRO - Měřín, a.s., IČO 49434179, Zarybník č. p. 516, 594 42 Měřín

b) obec, na jejímž území má být požadovaný stavební záměr uskutečněn:

Obec Blízkov, Blízkov č. p. 79, 594 42 Měřín, DS: OVM, x8ib4j2

c) vlastník stavby, na které má být požadovaný stavební záměr uskutečněn, není-li sám stavebníkem, nebo ten, kdo má ke stavbě jiné věcné právo, není-li sám stavebníkem:

d) vlastník pozemku, na kterém má být požadovaný stavební záměr uskutečněn, není-li sám stavebníkem, nebo ten, kdo má jiné věcné právo k tomuto pozemku:

e) osoba, jejíž vlastnické právo nebo jiné věcné právo k sousedním stavbám anebo sousedním pozemkům nebo stavbám na nich může být společným povolením přímo dotčeno:

Ladislav Puža, Blízkov č. p. 60, 594 42 Měřín

Luboš Kučera, Blízkov č. p. 37, 594 42 Měřín

Stanislav Bradáč, Blízkov č. p. 19, 594 42 Měřín

Anna Bradáčová, Blízkov č. p. 19, 594 42 Měřín

Dana Bradáčová, Bohdalov č. p. 264, 592 13 Bohdalov

Marcela Hálová, Úsuší č. p. 24, 666 01 Tišnov 1

Iva Hrabětová, Skryšov č. p. 16, 393 01 Pelhřimov

Jan Matoušek, Výhon č. p. 875/10, 664 44 Ořechov u Brna

Jiřina Novotná, Vatín č. p. 92, 591 01 Žďár nad Sázavou 1

Radek Slezák, Úsuší č. p. 24, 666 01 Tišnov 1

František Krčál, Blízkov č. p. 7, 594 42 Měřín

František Němec, Netín č. p. 110, 594 44 Radostín nad Oslavou, DS: FO, gnkvtv

Bc. Jitka Němcová, Netín č. p. 110, 594 44 Radostín nad Oslavou, DS: FO, kivu4m8

EG.D, a.s., Lidická č. p. 1873/36, Černá Pole, 602 00 Brno 2, DS: PO, nf5dxbu

VODÁRENSKÁ AKCIOVÁ SPOLEČNOST, a.s. divize Žďár nad Sázavou, Studentská č. p. 1133, 591 01 Žďár nad Sázavou 1, DS: PO, siygxrm

Žádost byla doložena dokumentací vypracovanou oprávněnou osobou, doklady, prokazujícími vlastnické nebo jiné právo provést stavbu a stanovisky dotčených orgánů, správců inženýrských sítí a účastníků řízení

Stavební úřad zajistil vzájemný soulad předložených závazných stanovisek dotčených orgánů vyžadovaných zvláštními předpisy, zabezpečil plnění požadavků vlastníků sítí technického vybavení a podmínky stanovisek zahrnul do podmínek tohoto rozhodnutí.

Do podmínek společného rozhodnutí nebyly zahrnuty ty podmínky, kde povinnost jejich plnění vyplývá přímo z platných právních předpisů a ty, které se týkají soukromoprávních vztahů účastníků.

Stavební úřad rozhodl, jak je uvedeno ve výroku rozhodnutí, za použití ustanovení právních předpisů ve výroku uvedených.

Vypořádání s námitkami účastníků řízení:

V průběhu řízení nebyly vzneseny žádné námitky.

Vypořádání s vyjádřeními účastníků k podkladům rozhodnutí:

Účastníci se k podkladům rozhodnutí nevyjádřili.

Poučení:

Proti tomuto rozhodnutí se lze odvolat k odboru územního plánování a stavebního řádu Krajského úřadu kraje Vysočina, a to do 15 dnů ode dne jeho doručení podáním u zdejšího správního orgánu. Včas podané a přípustné odvolání má odkladný účinek.

Odvoláním lze napadnout výrokovou část rozhodnutí, jednotlivý výrok nebo jeho vedlejší ustanovení. Odvolání jen proti odůvodnění rozhodnutí je nepřipustné.

Odvolání musí mít náležitosti uvedené v § 37 odst. 2 správního řádu a musí obsahovat údaje o tom, proti kterému rozhodnutí směřuje, v jakém rozsahu ho napadá a v čem je spatřován rozpor s právními předpisy nebo nesprávnost rozhodnutí nebo řízení, jež mu předcházelo. Není-li v odvolání uvedeno, v jakém rozsahu odvolatel rozhodnutí napadá, platí, že se domáhá zrušení celého rozhodnutí. Odvolání se podává s potřebným počtem stejnopisů tak, aby jeden stejnopis zůstal správnímu orgánu a aby každý účastník dostal jeden stejnopis. Nepodá-li účastník potřebný počet stejnopisů, vyhotoví je správní orgán na náklady účastníka.

K novým skutečnostem a k návrhům na provedení nových důkazů, uvedeným v odvolání nebo v průběhu odvolacího řízení, se přihlédne jen tehdy, jde-li o takové skutečnosti nebo důkazy, které účastník nemohl uplatnit dříve. Namítá-li účastník, že mu nebylo umožněno učinit v řízení v prvním stupni určitý úkon, musí být tento úkon učiněn spolu s odvoláním.

Stavební úřad po dni nabytí právní moci společného povolení zašle stejnopis písemného vyhotovení společného povolení opatřený doložkou právní moci a vyhotovení ověřené dokumentace stavebníkovi, vlastníkovi stavby, pokud není stavebníkem, dotčeným orgánům a stavebnímu úřadu příslušnému k umístění nebo povolení vedlejší stavby v souboru staveb, a obecnému stavebnímu úřadu, nejde-li o soubor staveb. Stavebníkovi zašle také štítek obsahující identifikační údaje o povoleném stavebním záměru. Stavebník je povinen štítek před zahájením stavby umístit na viditelném místě u vstupu na staveniště a ponechat jej tam až do dokončení stavby.

Stavba nesmí být zahájena, dokud společné povolení nenabude právní moci.

Společné povolení má podle § 94p odst. 5 stavebního zákona platnost **5 let** ode dne nabytí právní moci.

Společné povolení pozbývá platnosti, jestliže stavba nebyla zahájena v době jeho platnosti. Společné povolení pozbývá platnosti též dnem, kdy stavební úřad obdrží oznámení stavebníka o tom, že od provedení svého stavebního záměru upouští; to neplatí, jestliže stavba již byla zahájena.

otisk úředního razítka

vedoucí odboru v.r.

Ing. Antonín Kozina

Za správnost vyhotovení:

Rohovský Ivo

odbor výstavby a územního rozvoje



Poplatek:

Správní poplatek podle zákona č. 634/2004 Sb., o správních poplatcích, ve znění pozdějších předpisů, stanovený podle položky 18 odst. 1, písm. f) ve výši 10000,- Kč, sazebníku správních poplatků v celkové hodnotě 10000,- Kč byl uhrazen dne 06.11.2023.

Rozdělovník:

Účastníci řízení:

Ladislav Puža, Blížkov č. p. 60, 594 42 Měřín
Luboš Kučera, Blížkov č. p. 37, 594 42 Měřín
Stanislav Bradáč, Blížkov č. p. 19, 594 42 Měřín
Anna Bradáčová, Blížkov č. p. 19, 594 42 Měřín
Dana Bradáčová, Bohdalov č. p. 264, 592 13 Bohdalov
Marcela Hálová, Úsuší č. p. 24, 666 01 Tišnov 1
Iva Hrabětová, Skřýšov č. p. 16, 393 01 Pelhřimov
Jan Matoušek, Výhon č. p. 875/10, 664 44 Ořechov u Brna
Jiřina Novotná, Vatín č. p. 92, 591 01 Žďár nad Sázavou 1
Radek Slezák, Úsuší č. p. 24, 666 01 Tišnov 1
František Krčál, Blížkov č. p. 7, 594 42 Měřín

Datová schránka:

AGRO - Měřín, a.s., Zarybník č. p. 516, 594 42 Měřín, DS: PO, q5em5zz
František Němec, Netín č. p. 110, 594 44 Radostín nad Oslavou, DS: FO, gnkvtyv
Bc. Jitka Němcová, Netín č. p. 110, 594 44 Radostín nad Oslavou, DS: FO, kivu4m8
EG.D, a.s., Lidická č. p. 1873/36, Černá Pole, 602 00 Brno 2, DS: PO, nf5dxbu
VODÁRENSKÁ AKCIOVÁ SPOLEČNOST, a.s. divize Žďár nad Sázavou, Studentská č. p. 1133, 591 01 Žďár nad Sázavou 1, DS: PO, siygxrm
Obec Blížkov, Blížkov č. p. 79, 594 42 Měřín, DS: OVM, x8ib4j2


Dotčené orgány:

Městský úřad Velké Meziříčí, odbor výstavby a územního rozvoje, územní plánování, Radnická č. p. 1/29, 594 01 Velké Meziříčí

Městský úřad Velké Meziříčí, odbor životního prostředí, Radnická č. p. 29/1, 594 13 Velké Meziříčí

Datová schránka:

Hasičský záchranný sbor Kraje Vysočina, Ke Skalce č. p. 4960/32, 586 01 Jihlava 1, DS: OVM, ntdaa7v
Krajská hygienická stanice kraje Vysočina se sídlem v Jihlavě, Tolstého č. p. 1914/15, 586 01 Jihlava 1, DS: OVM, 4uuai3w
Krajský úřad kraje Vysočina, odbor životního prostředí a zemědělství, Žižkova č. p. 1882/57, 587 33 Jihlava, DS: OVM, ksab3eu
Státní veterinární správa, Slezská č. p. 100/7, Vinohrady, 120 00 Praha 2, DS: OVM, d2vairv

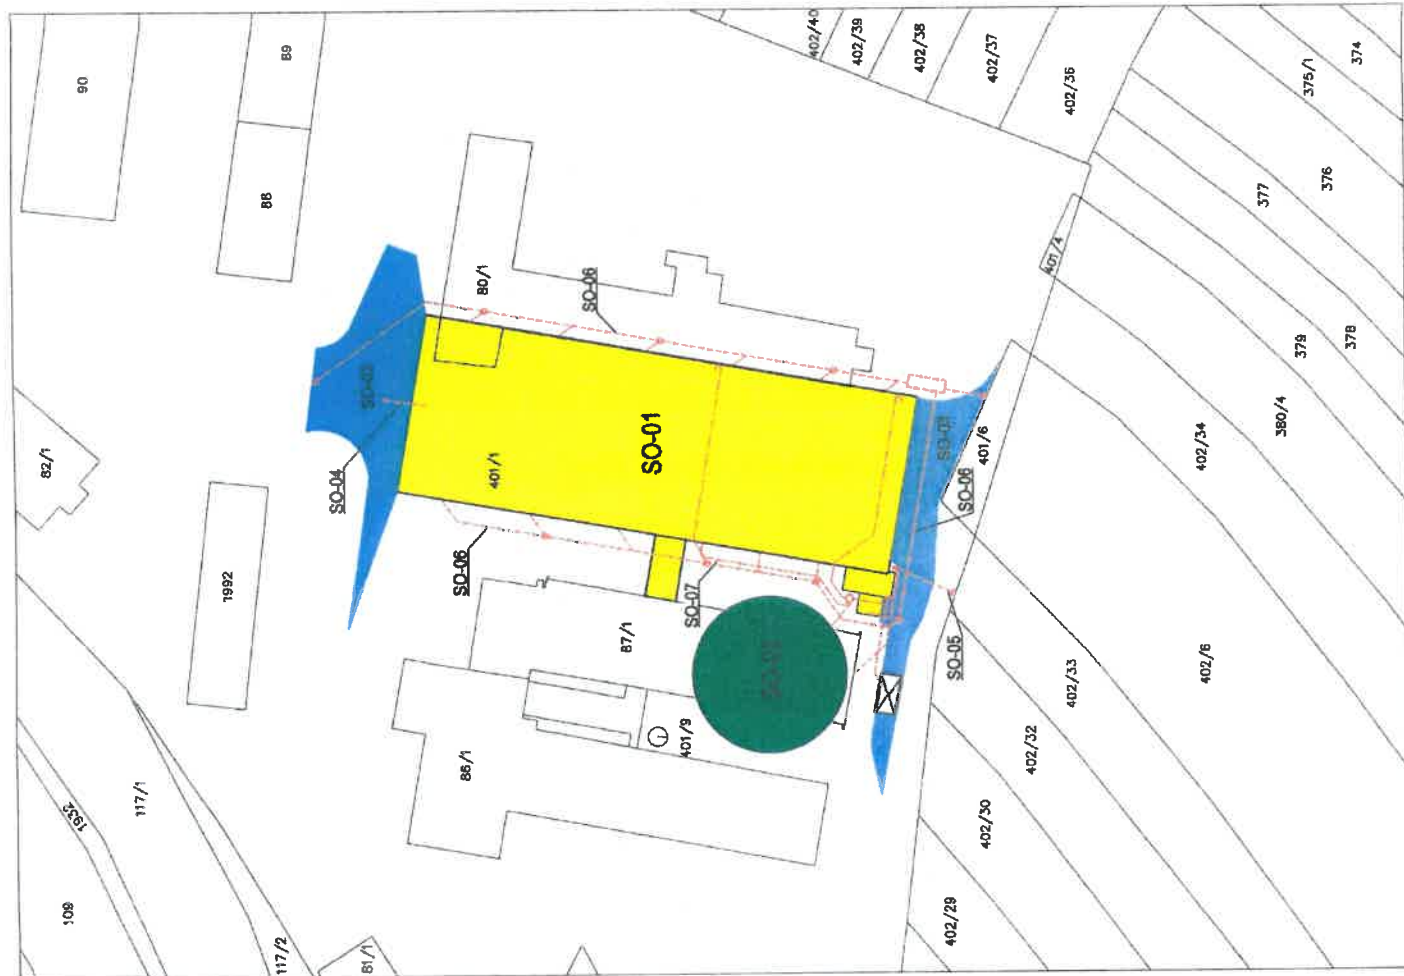

LEGENDA ZNAČEK

— HRANICE PARCELY
402/37 PARCELNÍ ČÍSLO

LEGENDA OBJEKTŮ

- SO-01 STÁJ PRO DOJNICE
- SO-02 NÁDRŽ NA KEJDU
- SO-03 ZPEVNĚNÉ PLOCHY
- SO-04 PŘÍPOJKA VODY
- SO-05 PŘÍPOJKA NN
- SO-06 DEŠŤOVÁ KANALIZACE
- SO-07 TLAKOVÁ KANALIZACE

p.č.: st. 80/1, st. 87/1, 401/1
k.ú. BLÍŽKOV (okres Žďár nad Sázavou); 605 603

Změna	Datum	Podpis	Index	Schválil

ČÍSLO PARCE		3
VYPRACOVAL	VEDOUcí ZAKAZKY	FARMTEC a.s.
Bc. Z. KRUMPL	D. KOPECKÝ, DIS	oblastní ředitelství Litomyšl
KRAJ	VYSOČINA	Zámecká 218
OBEC	BLÍŽKOV	570 01 Litomyšl
STAVEBNÍK	AGRO Měln, a.s.	tel.: 381 481 311, fax 381 481 312
AKCE	BLÍŽKOV	e-mail: litomyse@farmtec.cz
SO, PS	STUPEŇ	DPVSP
OBSAH	DATUM	05/2023
	FORIAT	2x44
	ZAK. ČÍSLO	1220013432
	MĚŘITKO	1:1000
	Č. VÝKRESU	3 00 0 02

Tento výkres je důležitým vlastnickým FARMTEC a.s. a bez jeho souhlasu nesmí být kopírován nebo zřizován třetí osobou!