


POHLED JIŽNÍ

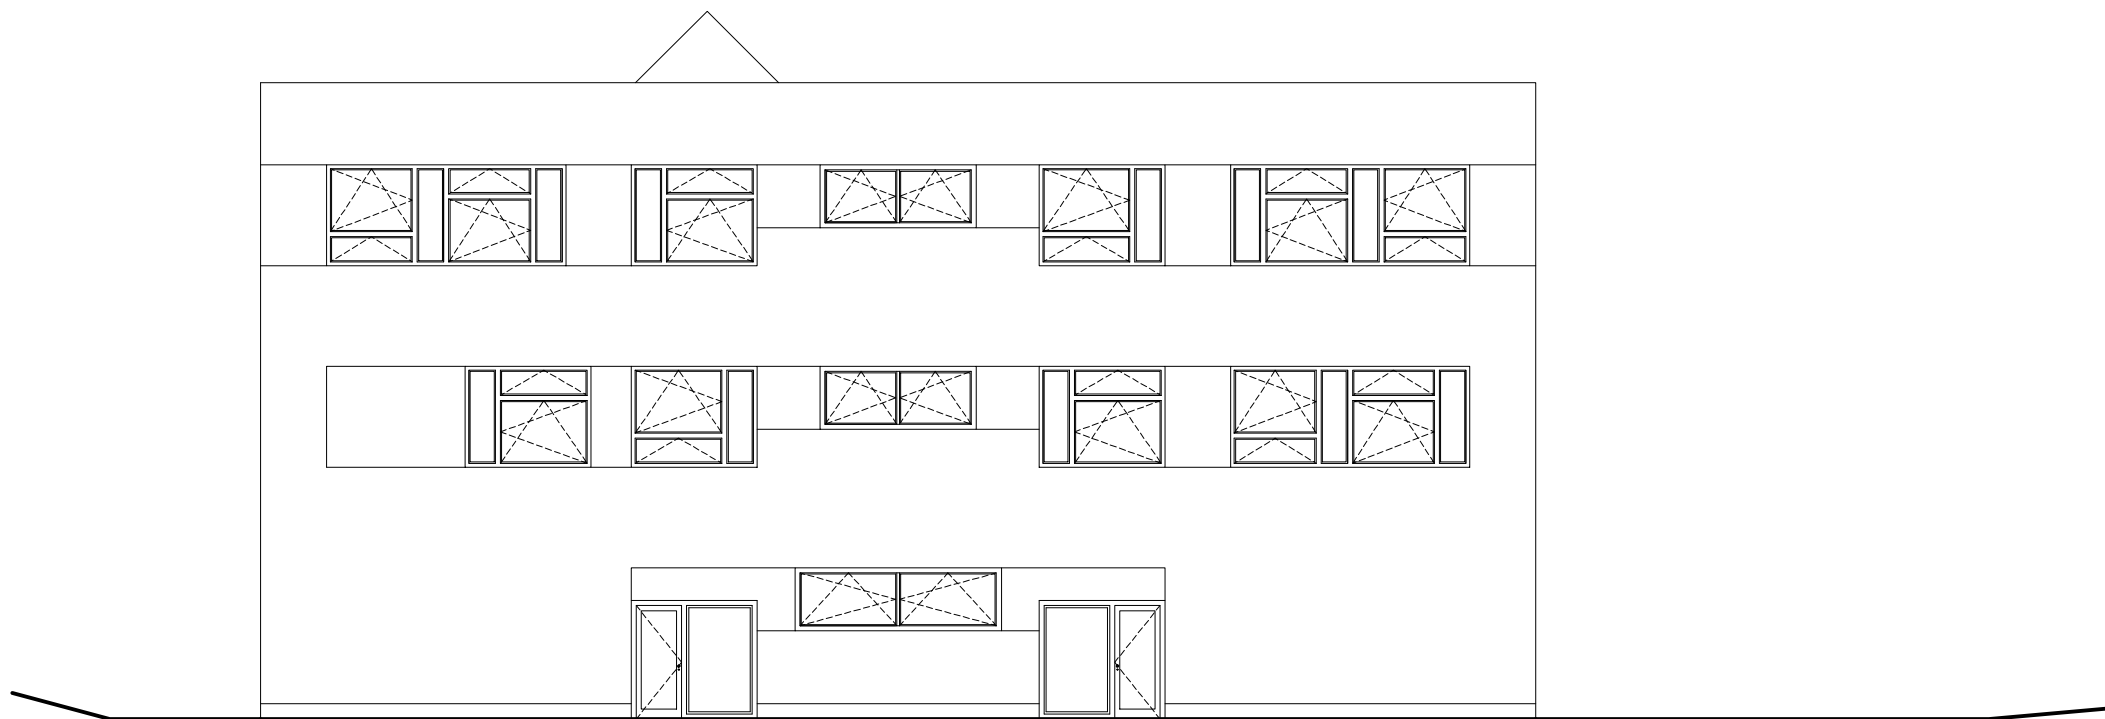

ZŠ OKROUHLICE
ARCHITEKTONICKÁ
A HMOTOVÁ STUDIE
M 1:150