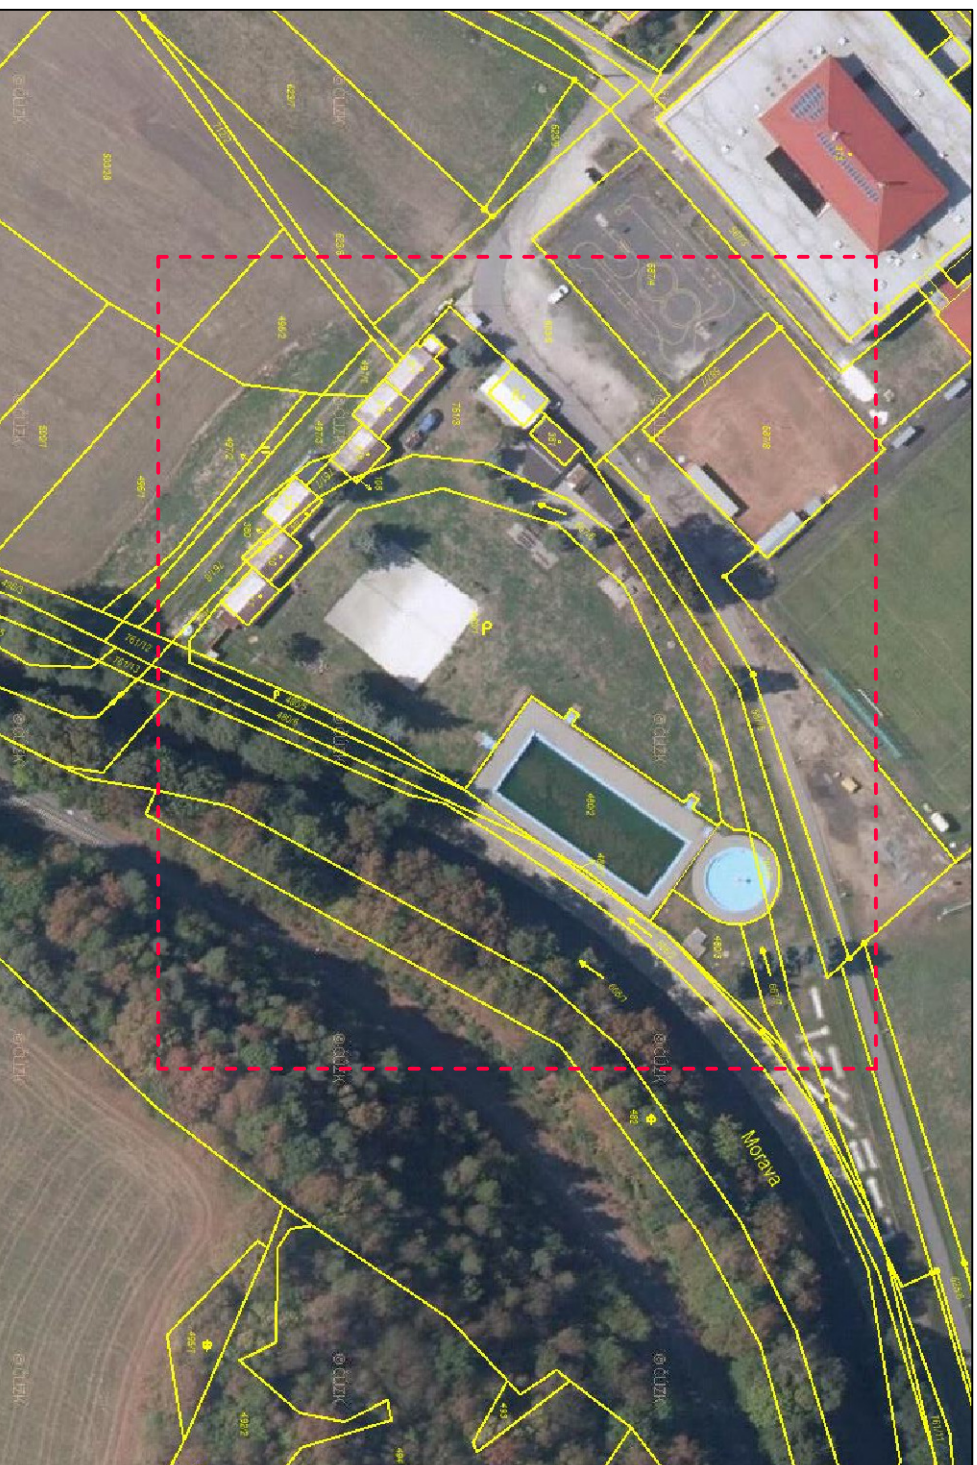
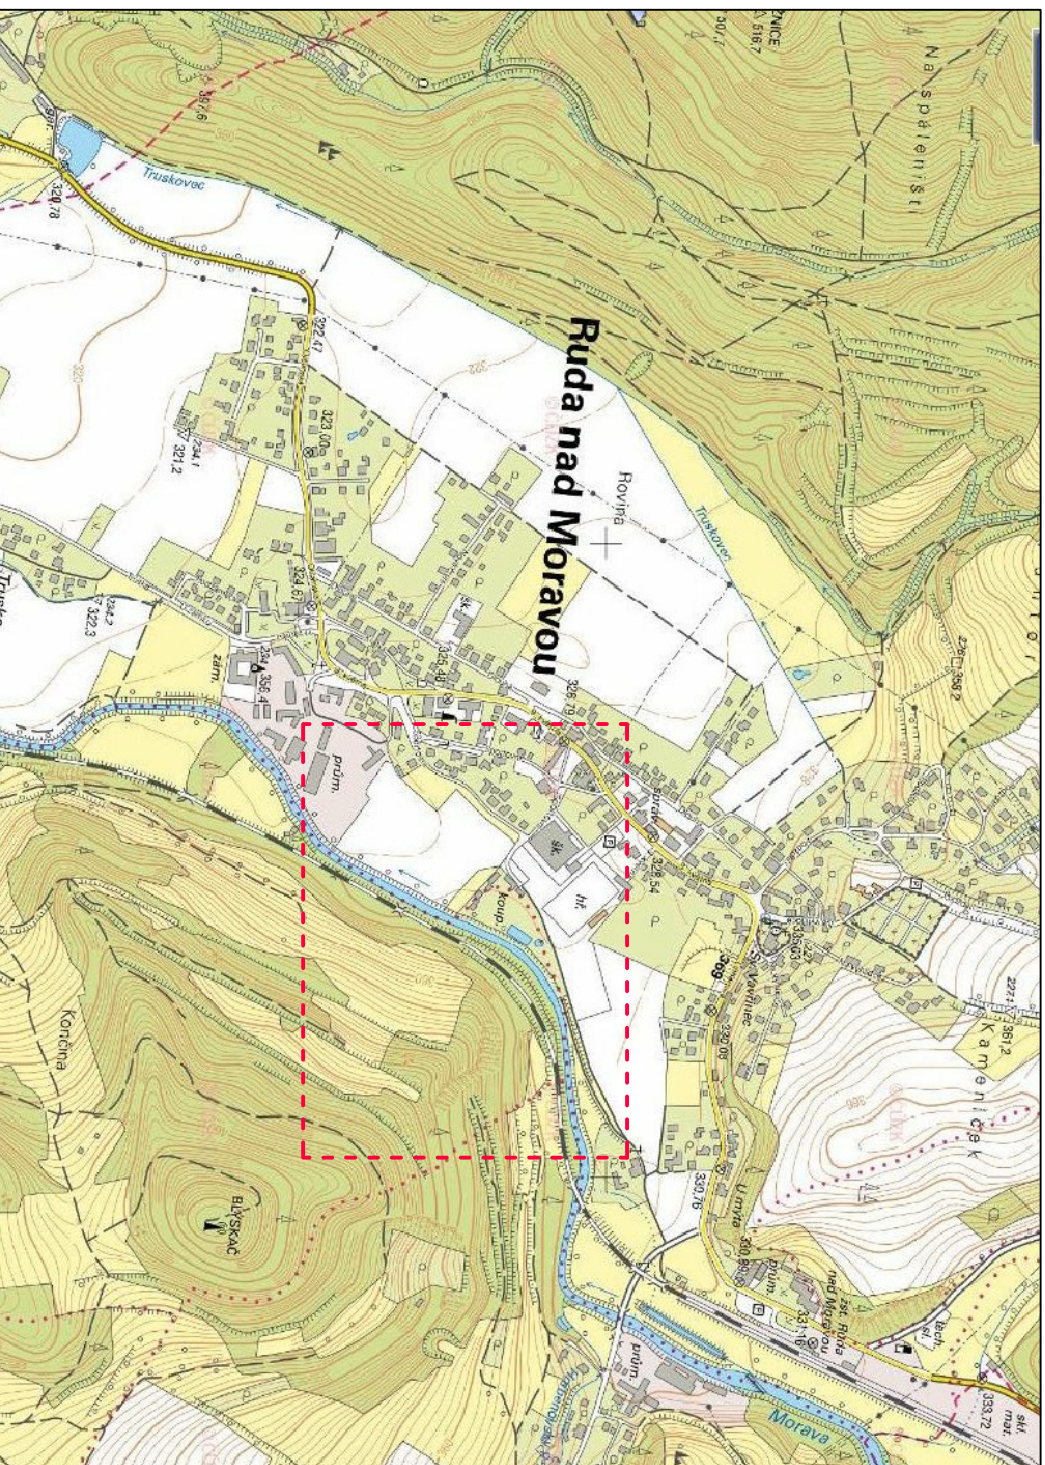


DOTČENÉ PARCELY : p.č. 480/1, 480/2, 480/3, 480/7, 667/6, 667/7 k.ú. Bartoňov p.č. 761/3, 761/9 k.ú. Ruda nad Moravou

INVESTOR :	ZAK. ČÍSLO :	POR 03.07.2020	PRŮMYŠL · OBCHOD · REALIZACE VE STAVBÁCH PDR PREROV MICHAL POSPÍŠIL +420 736 680 233 IČO 65912535 DIČ CZ 7404195678	
Obecní úřad Ruda nad Moravou	OBEC :	RUDA NAD MORAVOU		
9. květno 40	DATUM:	07/2020		
789 63 Ruda nad Moravou	FORMÁT :	A3		
STUPEŇ: PROJEKT	POČ. VYFOTOVENÍ :	6		
STAVBA: Oprava venkovních bozženů na letním koupališti v Rudě nad Moravou			Zodp. proj.	Michal POSPÍŠIL
ČÁST: D.1.2. Stavební část	Vypracoval	Vít VETEŠNÍK	Autoriz. osoba	ING. Z. TILIEROVA
NÁZEV VÝKRESU :	SITUACE ŠIRŠÍCH VZTAHŮ	MĚŘÍTKO :	Č. VÝKRESU :	C – 01