
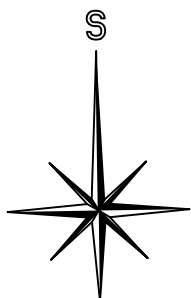


VÝŘEZ Z KATASTRÁLNÍ MAPY

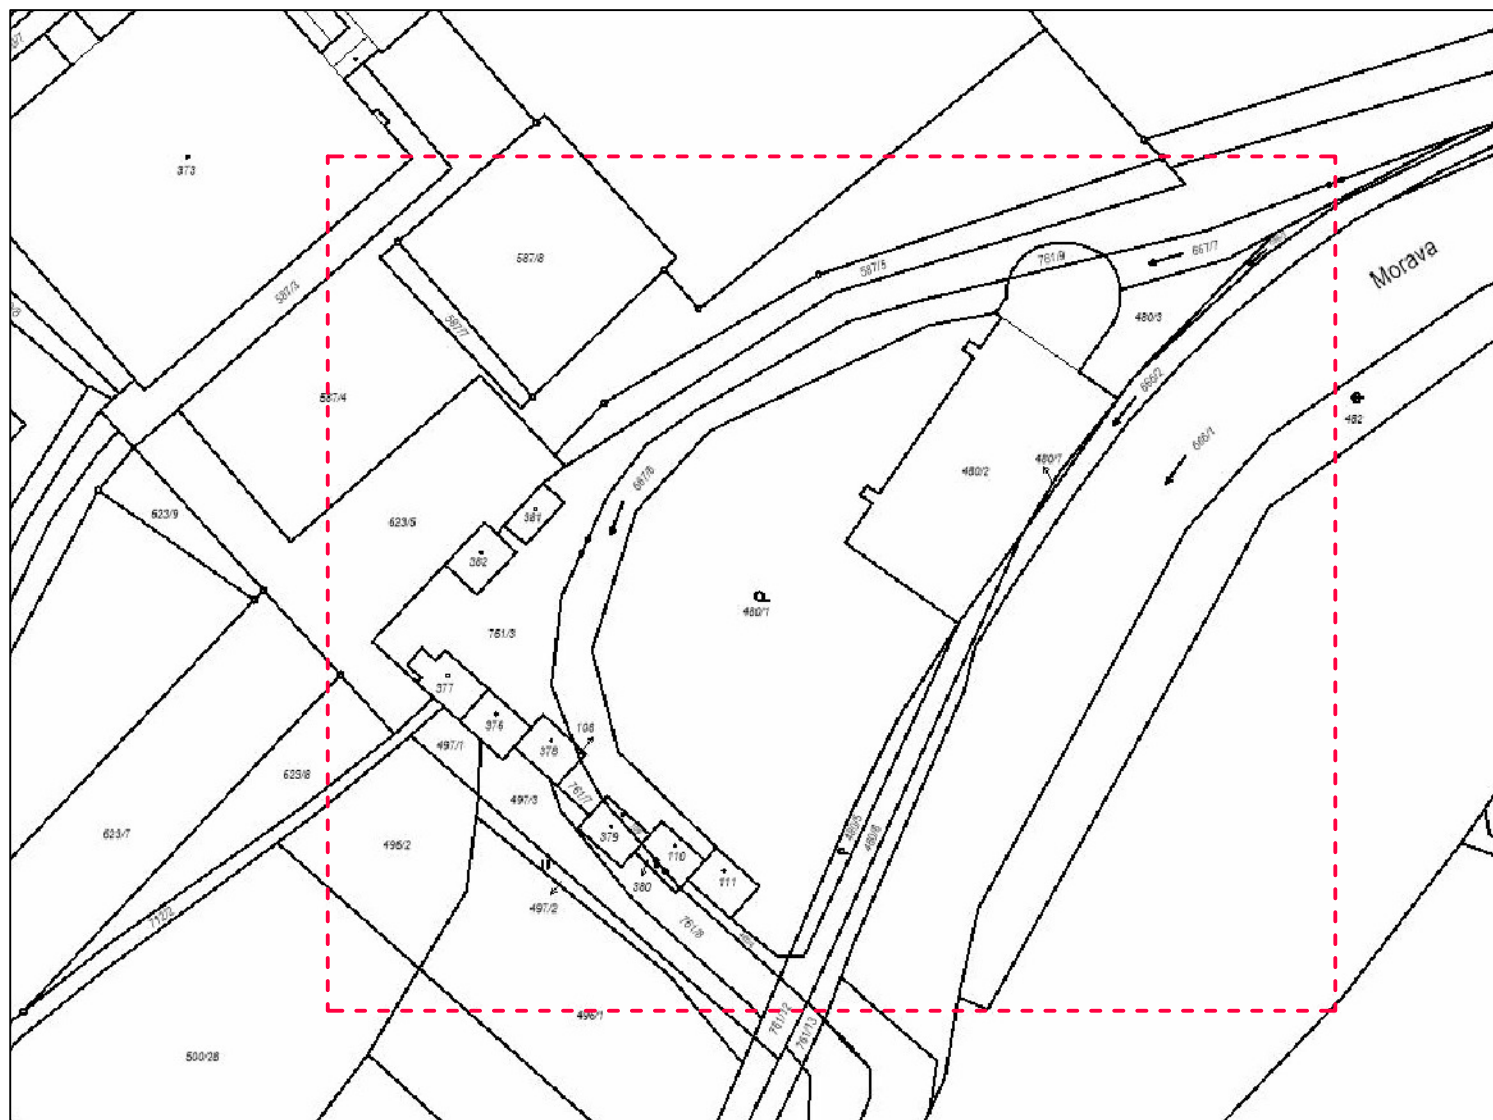

----- ZÁJMOVÁ OBLAST

DOTČENÉ PARCELY : p.č. 480/1, 480/2, 480/3, 480/7, 667/6, 667/7 k.ú. Bartoňov
p.č. 761/3, 761/9 k.ú. Ruda nad Moravou

INVESTOR : Obecní úřad Ruda nad Moravou 9. května 40 789 63 Ruda nad Moravou	ZAK. ČÍSLO: POR 03.07.2020	 MICHAL POSPÍŠIL +420 736 680 233 IČO 65912535 DIČ CZ 7404195678
	OBEC : RUDA NAD MORAVOU	
	DATUM: 07/2020	
	FORMÁT : A4	
STUPEŇ: PROJEKT	POČ. VYHOTOVENÍ : 6	Sídlo: TUČÍN 148, 751 16 TUČÍN Kancelář: DENISOVA 2916/9, 750 02 PŘEROV
STAVBA: Oprava venkovních bazénů na letním koupališti v Rudě nad Moravou	Zodp. proj.	Michal POSPÍŠIL
ČÁST: D.1.2. Stavební část	Vypracoval	Vít VETEŠNÍK
NÁZEV VÝKRESU : VÝŘEZ Z KATASTRÁLNÍ MAPY	Autoriz. osoba	ING. Z. TILLEROVA
	MĚŘÍTKO : _____	Č. VÝKRESU : C - 02