



ŘEZY PLAVECKÝM BAZÉNEM - BOURÁCI PRÁCE

ŘEZ A-A

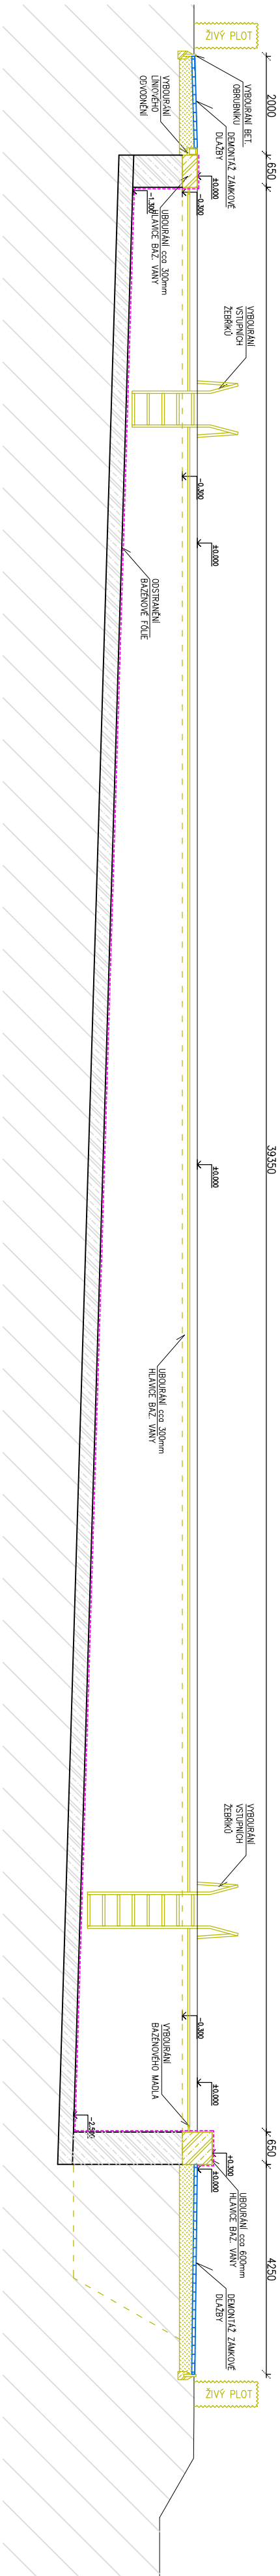

ŘEZ B-B

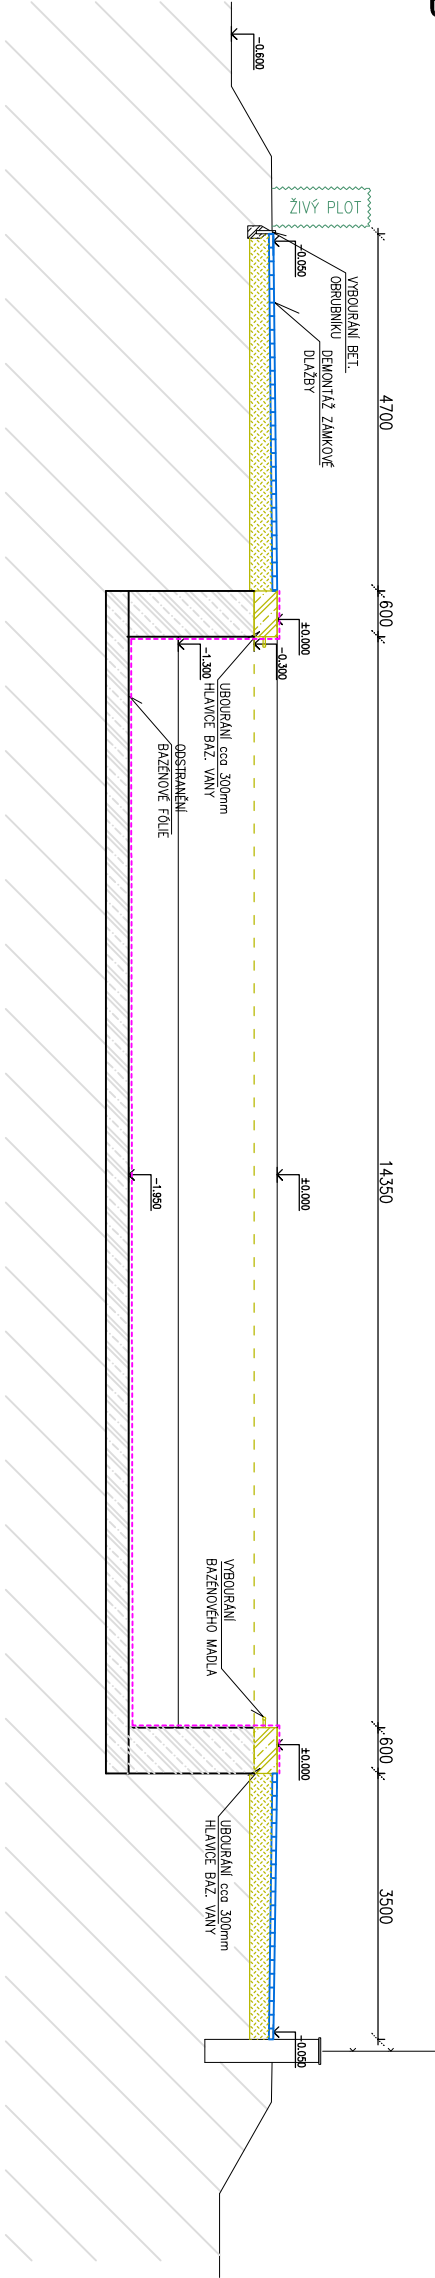

LEGENDA:

- BOURACÍ PRÁCE
- DEMONTÁŽ
- STÁVAJÍCÍ KONSTRUKCE
- STÁVAJÍCÍ ŽELEZOBETONOVÁ KČCE BROUZDAJÍŠTĚ
- VYBOURÁNÍ STÁVAJÍCÍHO ŽELEZOBETONU
- DEMONTÁŽ STÁVAJÍCÍ ZÁMKOVÉ DLAŽBY
- VYKOPÁNÍ STÁVAJÍCÍCH PODSYPŮ

SO - 01 - PLAVECKÝ BAZÉN

POZN. VÝŠKOVÉ KÓTY BUDOU UPRĚSNĚNY
BĚHEM PROVÁDEČICH PRÁCI

INVESTOR :		ZAK. ČÍSLO:	POR 03.07.2020	PROJEKT - OBNOVA - BAZÉNA JE STAVENOSTI POR PŘEROV MICHAL POSPÍŠIL +420 736 680 233 IČO 65912535 DIČ CZ 7404195678 TUČN 148, 751 16 TUČN Kancelář: DENISOVA 2916/9, 750 02 PŘEROV
Obecní úřad Ruda nad Moravou 9. května 40 789 63 Ruda nad Moravou		OBEC :	RUDA NAD MORAVOU	
		DATUM:	07/2020	
		FORMÁT :	A3+	
STUPEŇ: PROJEKT		POČ. VYHOTOVENÍ :	6	
STAVBA: Oprava venkovních bazénů na letním koupališti v Rudě nad Moravou		Zodp. proj.	Michal POSPÍŠIL	
		Vypracoval	Vít VETĚŠNÍK	
ČÁST: D.1.2. Stavební část		Autoriz. osoba	ING. Z. TILEROVA	
NÁZEV VÝKRESU : ŘEZY PLAVECKÝM BAZÉNEM – BOURÁCI PRÁCE		MĚŘÍTKO : M 1:100	Č. VÝKRESU : D.1.2. – 03	