



ŘEZY DĚTSKÝM BAZÉNEM - BOURACÍ PRÁCE

ŘEZ C-C

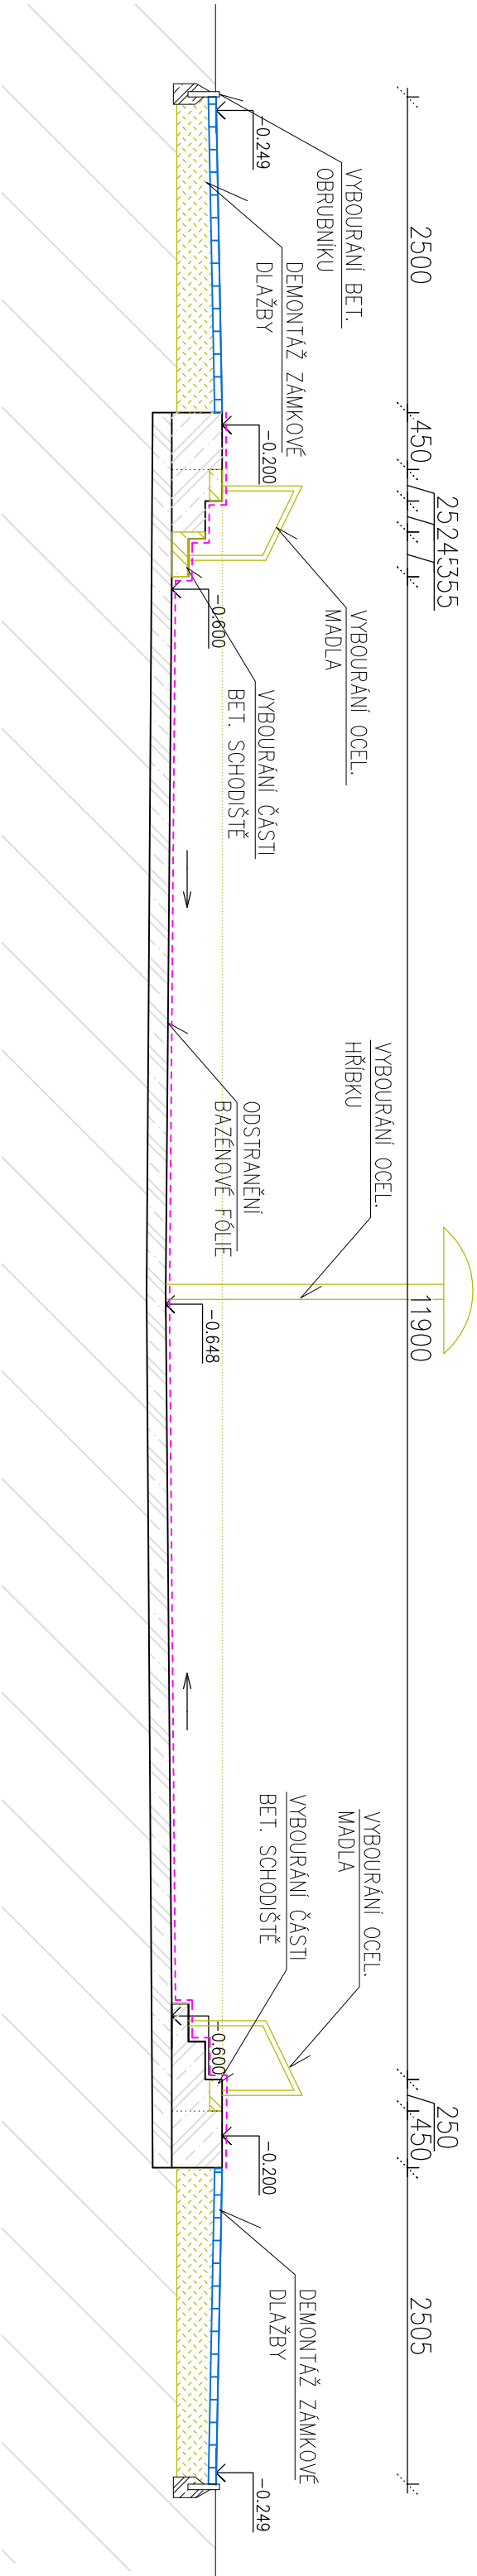

ŘEZ D-D

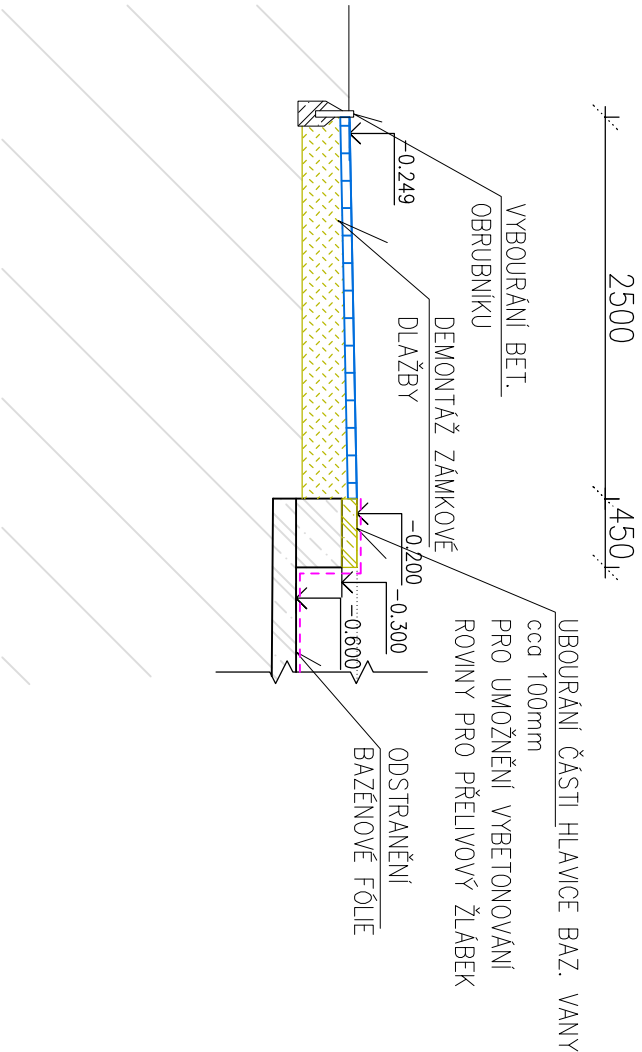

LEGENDA:

-  BOURACÍ PRÁCE
-  DEMONTÁŽ
-  STÁVAJÍCÍ KONSTRUKCE
-  - STÁVAJÍCÍ ŽELEZOBETONOVÁ K-CE BROUZDALIŠTĚ
-  - VYBOURÁNÍ STÁVAJÍCÍHO ŽELEZOBETONU
-  - DEMONTÁŽ STÁVAJÍCÍ ZÁMKOVÉ DLAŽBY
-  - VYKOPÁNÍ STÁVAJÍCÍCH PODSYPŮ

POZN. VÝŠKOVÉ KÓTY BUDOU UPŘESNĚNY
BĚHEM PROVÁDĚCÍCH PRACÍ

INVESTOR : Obecní úřad Ruda nad Moravou 9. května 40 789 63 Ruda nad Moravou	ZAK. ČÍSLO: POR 03.07.2020		PROJEKT - OBECNO - REALIZACE VE STAVENICTVÍ POR PŘÍROV MICHAL POSPÍŠIL +420 736 680 233 IČO 65912535 DIČ CZ 7404195678 Sídlo: TUČÍN 148, 751 16 TUČÍN Kancelář: DENISOVA 2916/9, 750 02 PŘEROV
	OBC : RUDA NAD MORAVOU	DATUM: 07/2020	
	FORMÁT : A3		
	POČ. VYHOTOVENÍ : 6		
STAVBA: Oprava venkovních bazénů na letním koupališti v Rudě nad Moravou		Zodp. proj.: Michal POSPÍŠIL	Výt. VETĚŠNIK
ČÁST: D.1.2. Stavební část		Autoriz. osoba	ING. Z. TILEROVA
NÁZEV VÝKRESU : ŘEZY DĚTSKÝM BAZÉNEM – BOURACÍ PRÁCE		MĚŘÍTKO : M 1:50	Č. VÝKRESU : D.1.2. – 04