



ŘEZY PLAVECKÝM BAZÉNEM - NOVÝ STAV

ŘEZ A-A

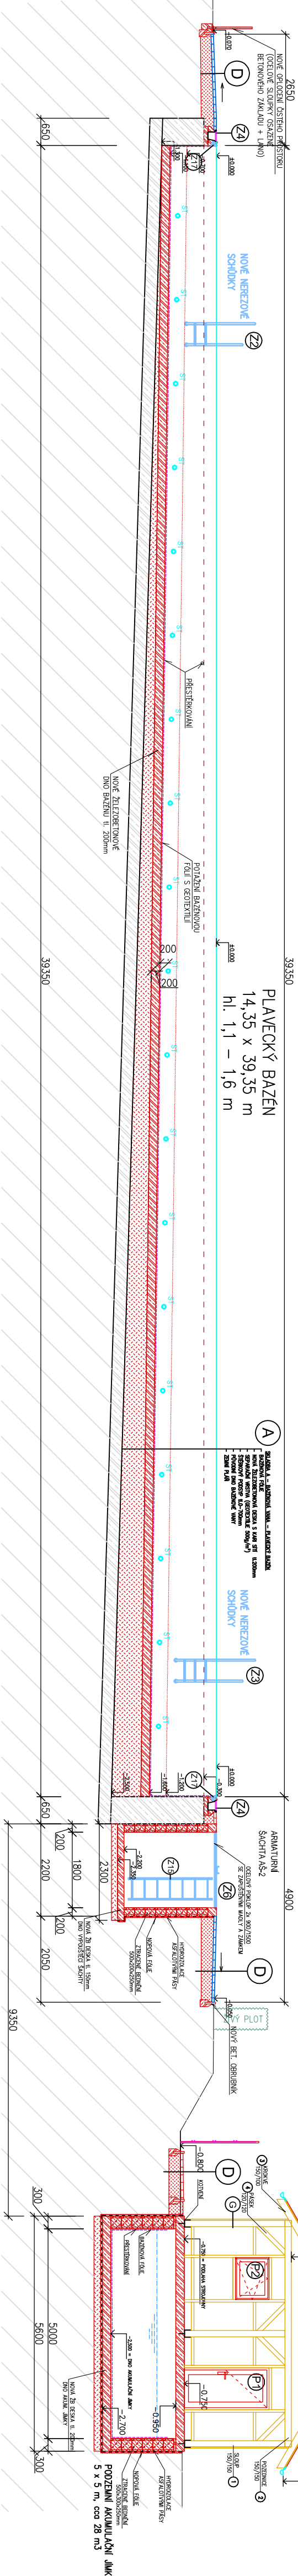

ŘEZ B-B

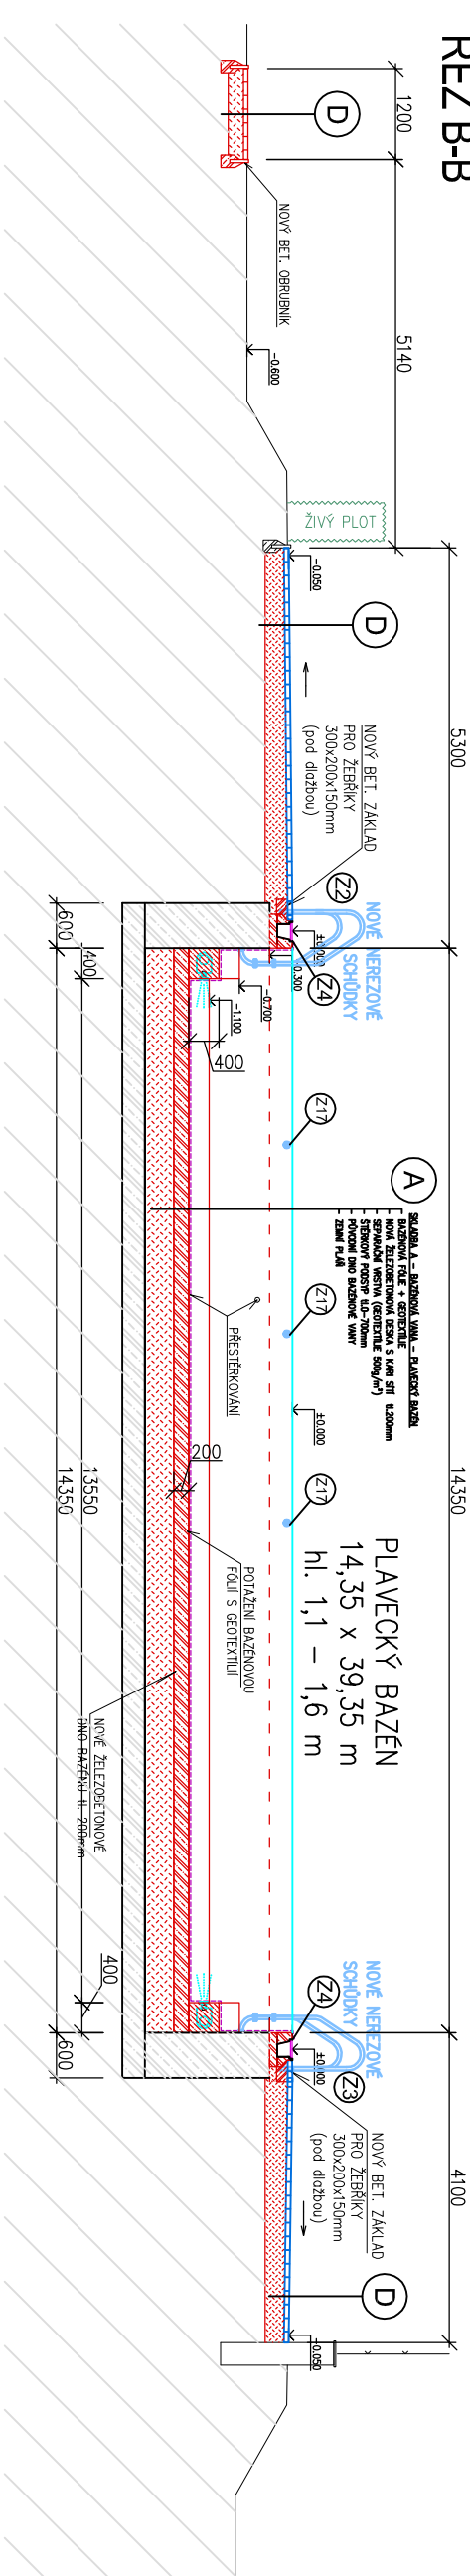

SKLADBY K-CI

- A** SVALBA, A – BAZILIONA VANA – PLACIK BAZA
 – BAZILIONA FOLE
 – VANA TEŽEJONOVKA DESKA S KAR SI 1200mm
 – SEPRAKANA VANA (GEOTEKILE 500g/m²)
 – STEROVY POSIP IL-700mm
 – PIVON DVO BAZIONE VANY
 – ZEMÍ PLÁŠ

B SVALBA, B – BAZILIONA VANA – DĚŠET BAZA
 – BAZILIONA FOLE + GEOTEKILE
 – VANA TEŽEJONOVKA DESKA S KAR SI 1500mm
 – SEPRAKANA VANA (GEOTEKILE 500g/m²)
 – STEROVY POSIP IL-500mm
 – PIVON DVO BAZIONE VANY
 – ZEMÍ PLÁŠ


D SVALBA, D – BAZILIONA KUPA
 – ŽALOVA OLŽBA
 – ŽALOVA (200x1000mm)
 – LIT. STEROVÝ POSIP
 – (6/10mm, 11/22mm, 16/25mm)
 – GEOTEKILE
 – ZEMÍ PLÁŠ
 600mm
 40mm
 ~200~400mm
 300g/m²

D1 SVALBA D1 – BAZILIONA KUPA(SHROK)
 – ŽALOVA OLŽBA
 – ŽALOVA (200x1000mm)
 – LIT. STEROVÝ POSIP
 – (6/10mm, 11/22mm, 16/25mm)
 – GEOTEKILE
 – ZEMÍ PLÁŠ
 400mm
 ~200mm
 300g/m²

G SVALBA, H – STERVA
 – ASFALTOV ŠNEEL
 – POLUSTAV SMOLEČI LEPKNA
 – PUNKOVÉ BEŽENÍ DO DESY IL 22 mm
 – KAPKOV (100/50)

H SVALBA, S – STIVA
 – OBRAZOVÁ PRŤENÍ PLATUVY IL19 mm
 – ŠUPRY 150x150mm

LEGENDA:

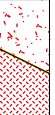- | | |
|---|---|
|  | - NOVÉ K-CE (ŽELEZOBETON) |
|  | - NOVÉ K-CE |
|  | - PODSYP |
|  | - NOVÉ VYDLAŽENÍ PŮVODNÍ ZÁMKOVOU DLAŽBOU |
|  | - NOVÉ VYDLAŽENÍ NOVOU ZÁMKOVOU DLAŽBOU |
|  | - NOVÉ VYDLAŽENÍ NOVOU ZÁMKOVOU DLAŽBOU |
|  | - NOVÉ VYDLAŽENÍ NOVOU ZÁMKOVOU DLAŽBOU |
|  | - NOVÉ VYDLAŽENÍ NOVOU ZÁMKOVOU DLAŽBOU |

BETON C 30/37
DILATAČE max. ROZTEČ 4,5x4,5 m

POZN. VÝŠKOVÉ KÓTY BUDOU UPŘESNĚNY
BĚHEM PROVADEČÍCH PRACÍ

SO - 01 - PLAVECKÝ BAZÉN

INVESTOR :	Obecní úřad Ruda nad Moravou 9, křižná 40 789 63 Ruda nad Moravou
ZAK. ČÍSLO:	POR 03.07.2020
OBEC :	RUĎA NAD MORAVOU
DATUM:	07/2020
FORMÁT :	A2+
POČ. VYHOTOVENÍ :	6

projekt - obchod - realizace

PRŮBĚH PRŮJEKTU

POR

PŘEHLED

MICHAL POSHŠÍŠIL

+420 736 680 233

ICO 65912535

DÍČ CZ 7404195678

Středa

ÚTŮRN 148, 751 16

Kancelář DENISOVA 2916/9, 750 02 PŘEHŮV

STAVBA: Oprava venkovních bazénů na letním koupališti v Rudě nad Moravou	Zoopr. proj.	Mechel POSPÍŠIL
ČÁST: D.1.2. Stavební část	Výpracoval	Vít VETEŠNÍK
NÁZEV VÝKRESU : ŘEZY PLAVECKÝM BAZÉNEM – NOVÝ STAV	Autoriz. osoba MĚŘITKO : M 1:100	ING. Z. TILIEROVA Č. VÝKRESU : D.1.2. – 07