
DETAIL SKLUZAVKY - NOVÝ STAV

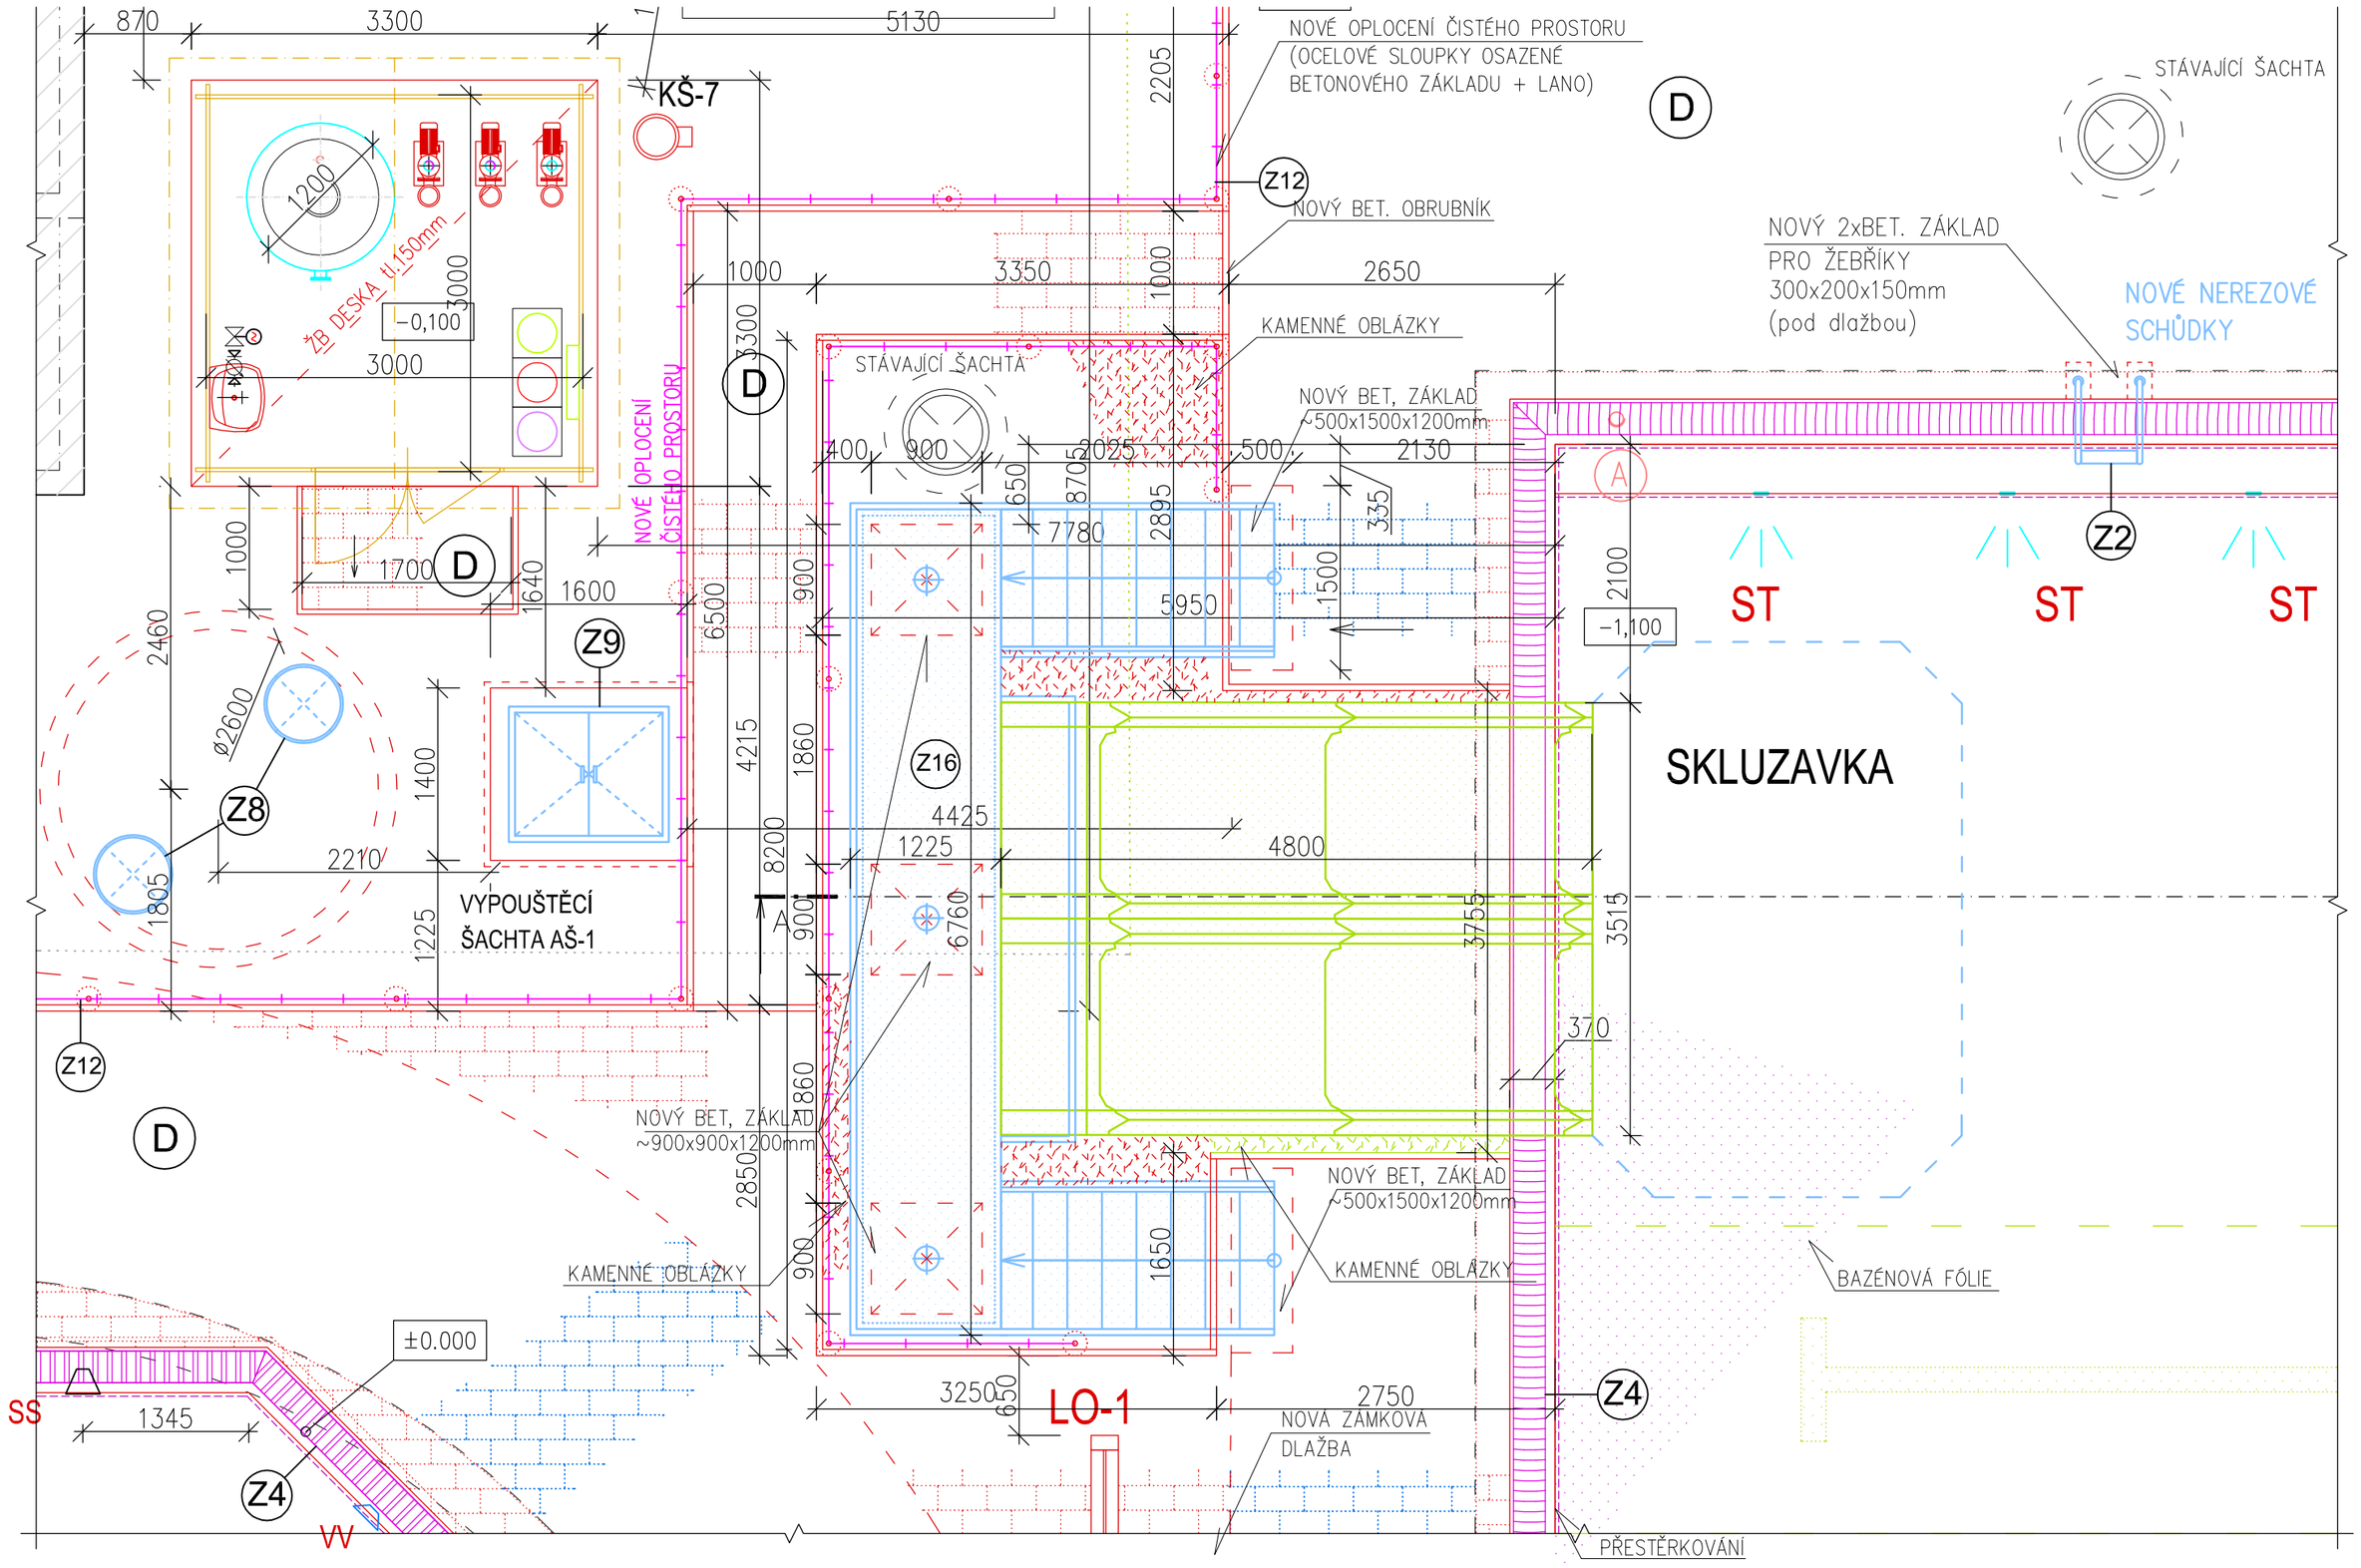

LEGENDA:

- NOVÉ K-CE (ŽELEZOBETON)
- NOVÉ K-CE
- PODSYP
- NOVÉ VYDLÁŽDĚNÍ NOVOU ZÁMKOVOU DLAŽBOU
- NOVÉ VYDLÁŽDĚNÍ PŮVODNÍ ZÁMKOVOU DLAŽBOU
- IZOLAČNÍ PÁS(BAZÉNOVÁ FÓLIE) Z POLYVINYLCHLORIDU (PVC- P), ZESÍLENÝ SYNTETICKÝM VLÁKNEM, URČENÝ K VYKLÁDÁNÍ BAZÉNŮ JAKO PODKLAD SLOUŽÍ GEOTEXTÍLIE 500g/m²

SKLADBY K-CÍ

A SKLADBA A – BAZÉNOVÁ VANA – PLAVECKÝ BAZÉN
- BAZÉNOVÁ FÓLIE
- NOVÁ ŽELEZOBETONOVÁ DESKA S KARI SÍTÍ tl.200mm
- SEPARAČNÍ VRSTVA (GEOTEXTÍLIE 500g/m²)
- ŠTĚRKOVÝ PODSYP tl.0–700mm
- PŮVODNÍ DNO BAZÉNOVÉ VANY
- ZEMNÍ PLÁŇ

B SKLADBA B – BAZÉNOVÁ VANA – DĚTSKÝ BAZÉN
- BAZÉNOVÁ FÓLIE + GEOTEXTÍLIE
- NOVÁ ŽELEZOBETONOVÁ DESKA S KARI SÍTÍ tl.150mm
- SEPARAČNÍ VRSTVA (GEOTEXTÍLIE 500g/m²)
- ŠTĚRKOVÝ PODSYP tl.0–150mm
- PŮVODNÍ DNO BAZÉNOVÉ VANY
- ZEMNÍ PLÁŇ


D SKLADBA D – DLAŽDĚNÁ PLOCHA
- ZÁMKOVÁ DLAŽBA (200x100x60mm) 60mm
- LOŽE ŠTĚRKODRŤ 40mm
- PODKLAD ŠTĚRKODRŤ (8/16mm, 11/22mm, 16/32mm) ~200–400mm
- GEOTEXTÍLIE 300g/m2
- ZEMNÍ PLÁŇ

D1 SKLADBA D1 – DLAŽDĚNÁ PLOCHA(SCHODY)
- ZÁMKOVÁ DLAŽBA 60mm
- CEMENTOVÁ MALTA 40mm
- PODKLAD ŠTĚRKODRŤ (8/16mm, 11/22mm, 16/32mm) ~200mm
- GEOTEXTÍLIE 300g/m2
- ZEMNÍ PLÁŇ


G SKLADBA H – STŘECHA
- ASFALTOVÝ ŠINDEL
- POJISTNÁ SAMOLEPÍCÍ LEPENKA
- PLNOPLOŠNÉ BEDNĚNÍ OSB DESKY tl. 22 mm
- KROKVE 100/150

H SKLADBA G – STĚNA
- OBKLADOVÉ DŘEVĚNÉ PALUBKY tl.19 mm
- SLOUPY 150x150mm

ŘEZ, SKLUZAVKA

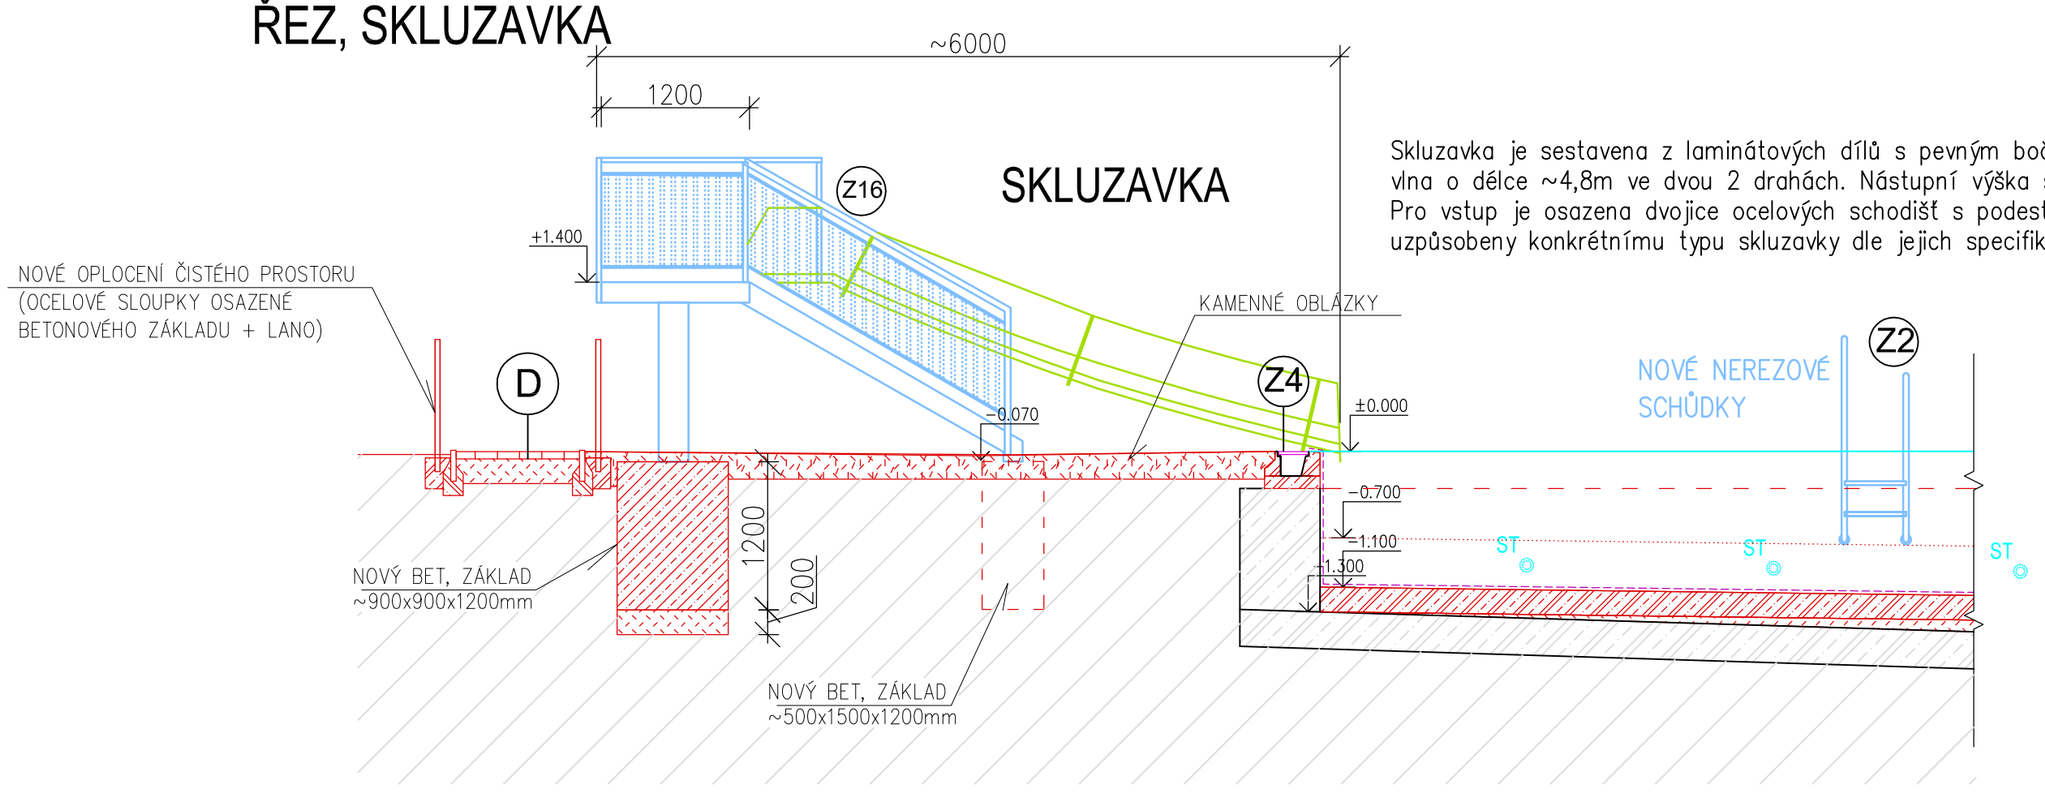

Skluzavka je sestavena z laminátových dílů s pevným bočním mantinelem, ze kterých je sestavena vlna o délce ~4,8m ve dvou 2 drahách. Nástupní výška skluzavky je ~1,4m. Celková délka ~6m. Pro vstup je osazena dvojice ocelových schodišť s podestou a zábradlím. Základové k–ce budou uzpůsobeny konkrétnímu typu skluzavky dle jejich specifikací a požadavků dodavatele.

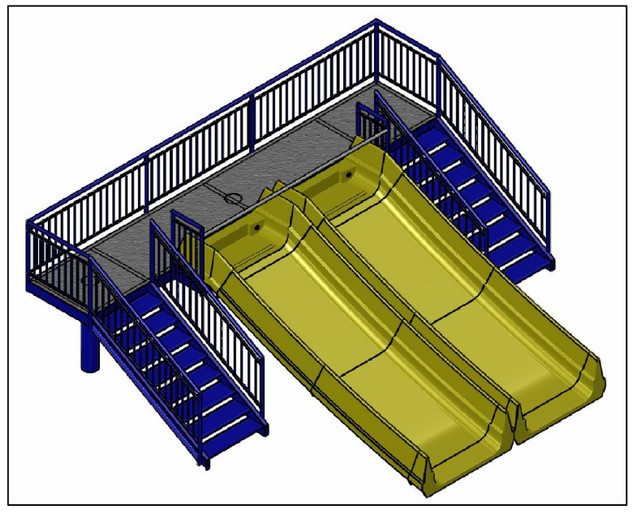

PŘESNÝ ZPŮSOB ZALOŽENÍ BUDE UPŘESNĚN DLE KONKRÉTNÍHO VÝROBKU.

POZN. PŘESNÝ DRUH VÝROBKU A ZPŮSOB OSAZENÍ BUDE UPŘESNĚN PŘI REALIZACI.

POZN. VÝŠKOVÉ KÓTY BUDOU UPŘESNĚNY BĚHEM PROVÁDĚCÍCH PRACÍ

SO - 01 - PLAVECKÝ BAZÉN

INVESTOR : Obecní úřad, Ruda nad Moravou, 9. května 40, 789 63 Ruda nad Moravou	ZAK. ČÍSLO: POR 03.07.2020	MICHAL POSPÍŠIL, +420 736 680 233, IČO 65912535, DIČ CZ 7404195678
	OBEC : RUDA NAD MORAVOU	Sídlo: TUČÍN 148, 751 16 TUČÍN
	DATUM: 07/2020	Kancelář: DENISOVA 2916/9, 750 02 PŘEROV
STUPEŇ: PROJEKT	FORMÁT : A2	
STAVBA: Oprava venkovních bazénů na letním koupališti v Rudě nad Moravou	POČ. VYHOTOVENÍ : 6	Zodp. proj. Michal POSPÍŠIL
		Vypracoval Vít VETEŠNÍK
ČÁST: D.1.2. Stavební část		Autoriz. osoba ING. Z. TILLEROVÁ
NÁZEV VÝKRESU : DETAIL SKLUZAVKY – NOVÝ STAV		MĚŘÍTKO : M 1:50 / Č. VÝKRESU : D.1.2. – 08