



DETAILY - ARMATURNÍ ŠÁCHTA AŠ-2 - NOVÝ STAV

PUDORYS

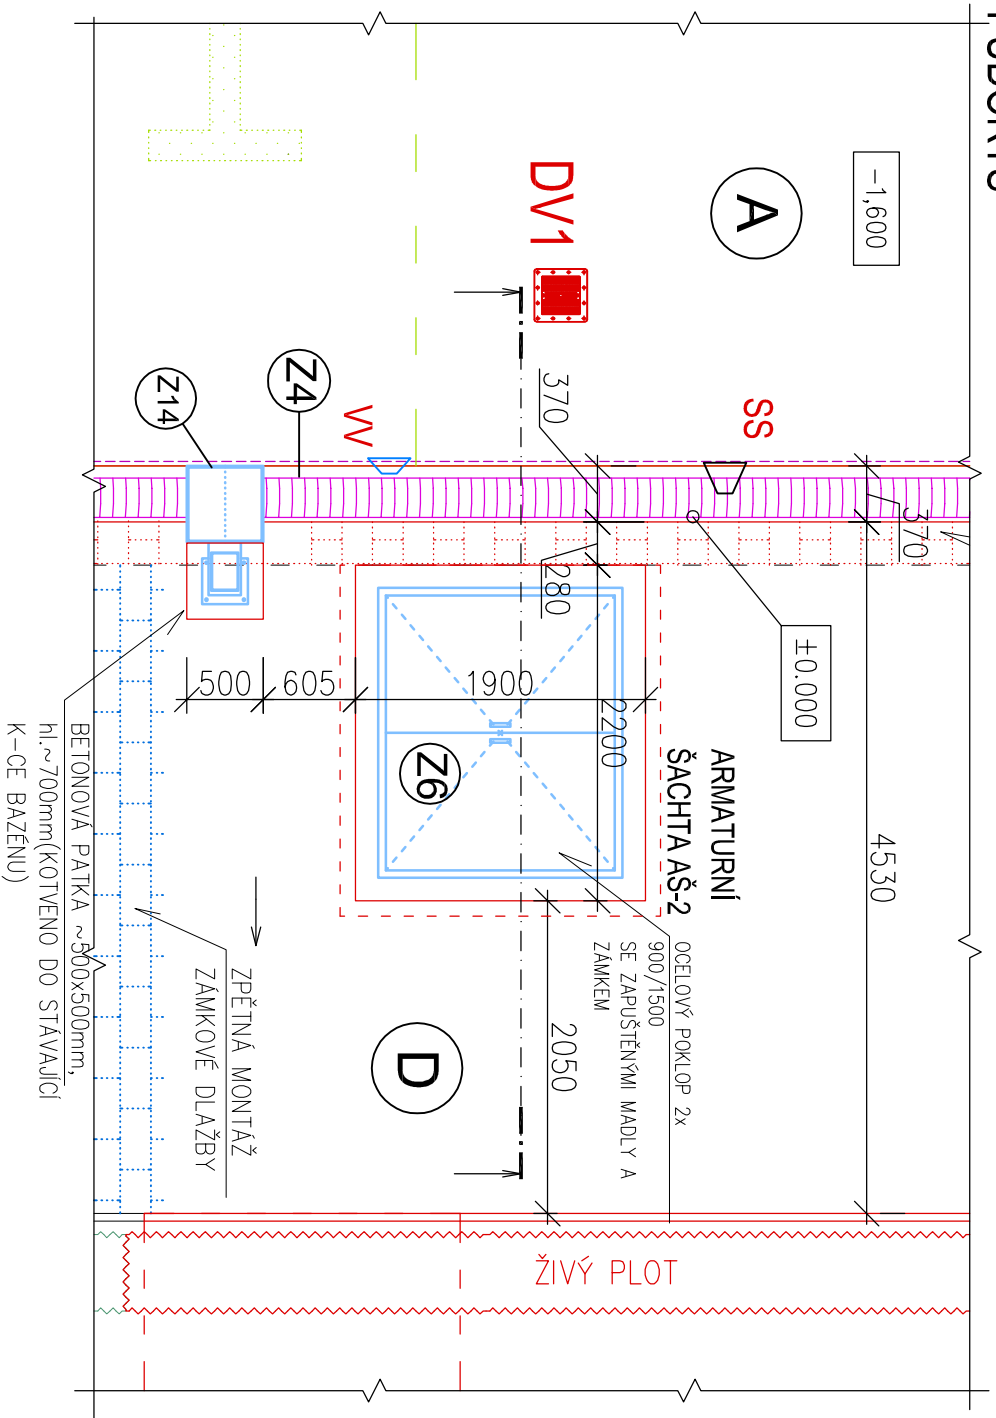

PUDORYS - DNO

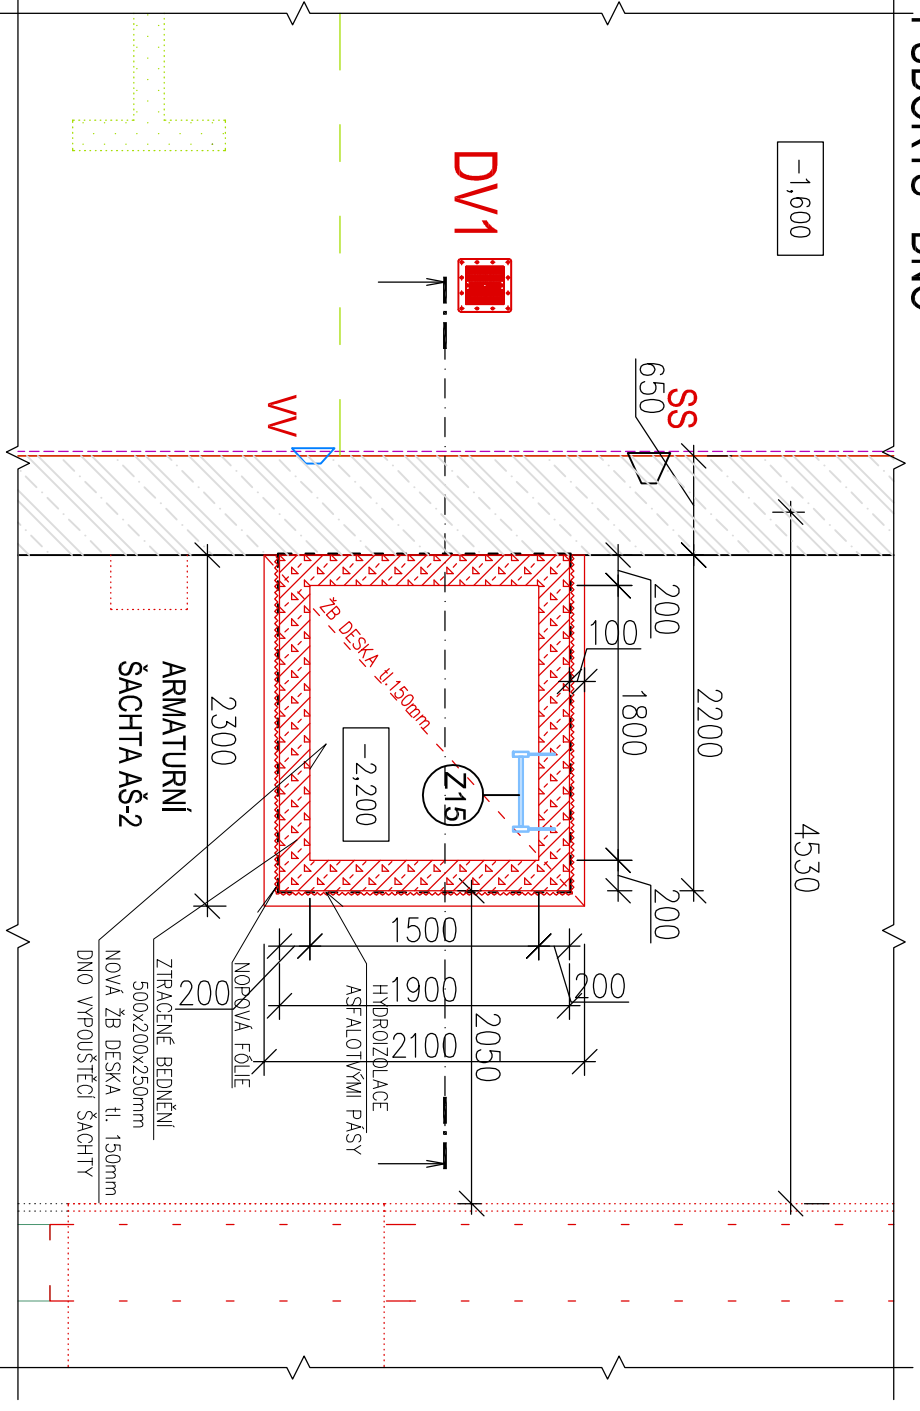

SKLADBY K-CÍ

- A** SKLADBA A – BAZÉNOVÁ VANA – PLAVECKÝ BAZÉN
– BAZÉNOVÁ FÓLIE

- NOVA ZELEZOBETONOVÁ DESKA S KARI SÍTI tl.200mm
- SEPARAČNÍ VRSTVA (GEOTEXTILIE 500g/m²)

- ŠTERKOVÝ PODSTYP tl.0-700mm
- PŮVODNÍ DNO BAZÉNOVÉ VANY

- ZEMINJ PLAN

- SKLADBA D – ULAZENÁ PLOCHA
– ZÁMKOVÁ DLAŽBA
(2000x1000x60mm) 60

- LOŽE ŠTERKODR† 40mm
- PODKLAD ŠTERKODR† ~200-400mm

- (8/16mm, 11/22mm, 16/32mm)
- GEOTEXTILE 300g/m²

- ZEPHY PLAN

LEGENDA:

-
- NOVÉ K-CE (ŽELEZOBETON)

- NOVÉ K-CE

- NOVÁ ZÁMKOVÁ DLAŽBA
- | | | | | | |
|--|--|--|--|--|--|
| | | | | | |
|--|--|--|--|--|--|

- OBSYP/PODSYP



- - ZTRACENÉ BEDNĚNÍ 500x200x250mm

- IZOLAČNÍ PÁS(BAZÉNOVÁ FÓLIE) Z POLYVINYLCHLORIDU (PVC- P), ZESÍLENÝ SYNTETICKÝM VLÁKNEM, URČENÝ K VYKLÁDÁNÍ BAZÉNŮ JAKO PODKLAD SLOUŽÍ GEOTEXTILIE 500g/m²

**POZN. VÝŠKOVÉ KÓTY BUDOU UPŘESNĚNY
BĚHEM PROVÁDĚCÍCH PRACÍ**

INVESTOR :	ZAK. ČÍSLO:	POR 03.07.2020	 MICHAL POSPIŠIL +420 736 680 233 IČO 65912535 DIČ CZ 7404195678
Obecní úřad Ruda nad Moravou	OBEČ :	RUDA NAD MORAVOU	
9. května 40	DATUM:	07/2020	
789. 63 Ruda nad Moravou	FORMÁT :	A3	
STUPEŇ: PROJEKT	POČ. VYFOTOVENÍ :	6	
STAVBA: Oprava venkovních bazénů na letním koupališti v Rudě nad Moravou	Zodp. proj.	Michal POSPIŠIL	
ČÁST: D.1.2. Stavební část	Vypracoval	Vít VETESNIK	
NÁZEV VÝKRESU : DETAILY – ARMATURNÍ ŠACHTA AŠ–2 – NOVÝ STAV	Autoriz. osoba MĚŘÍTKO : M 1:50	ING. Z. TILIEROVA	Č. VÝKRESU : D.1.2. – 09

SO - 01 - PLAVECKÝ BAZÉN

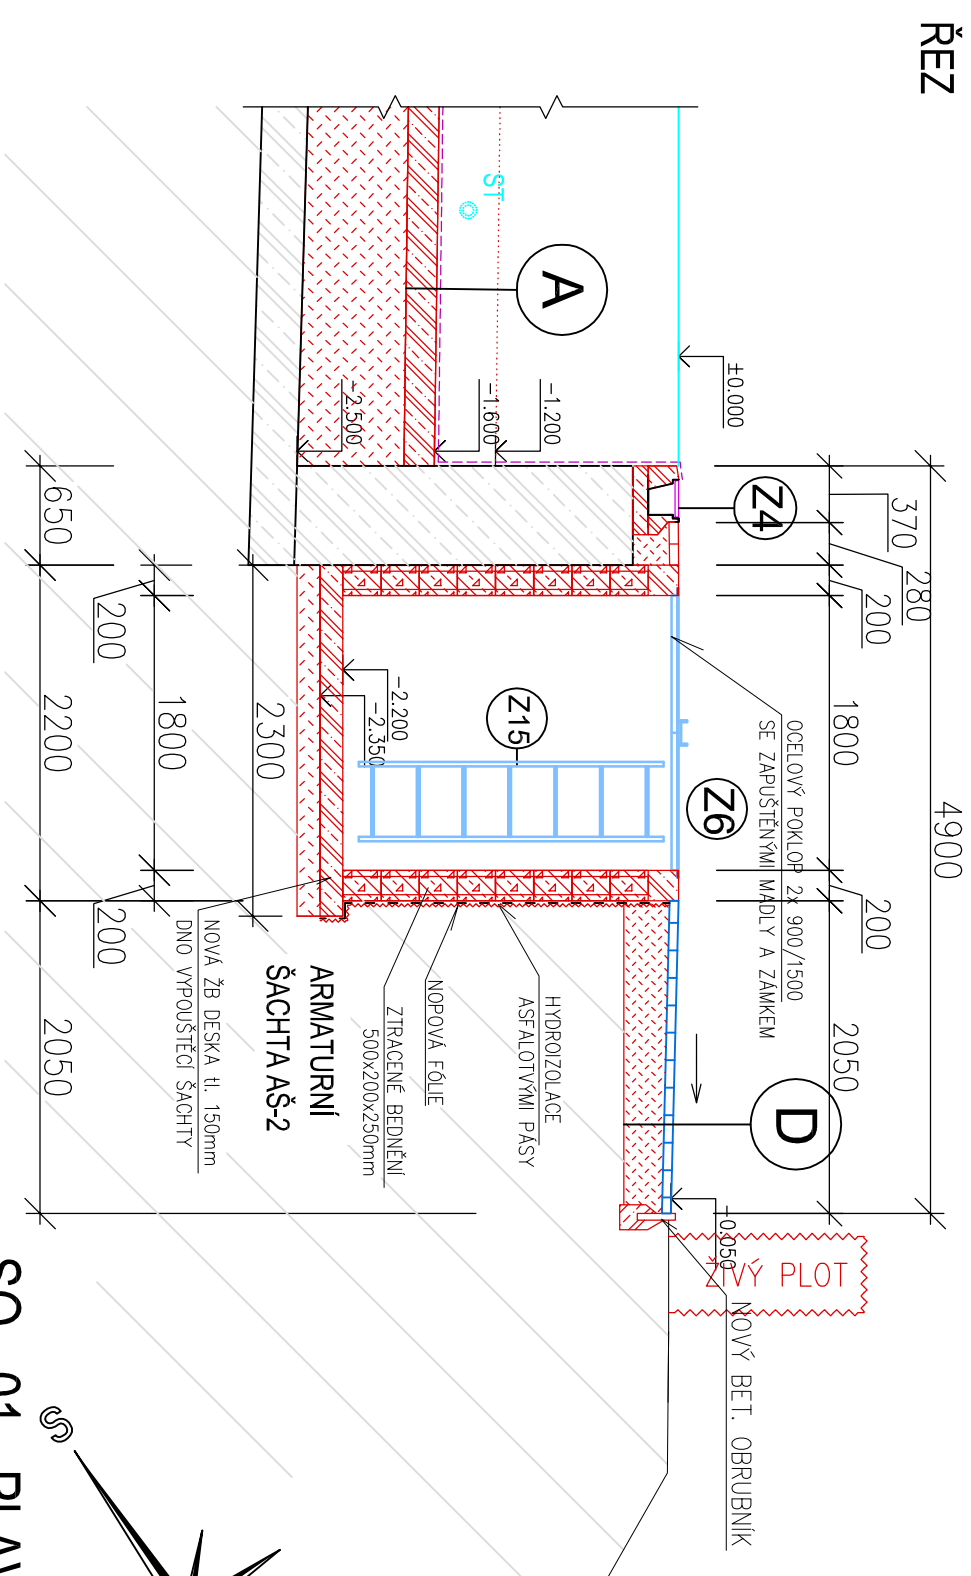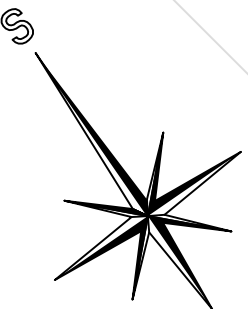

REN