



# ŘEZY TERÉNNÍM SCHODIŠTĚM - NOVÝ STAV

## ŘEZ E-E

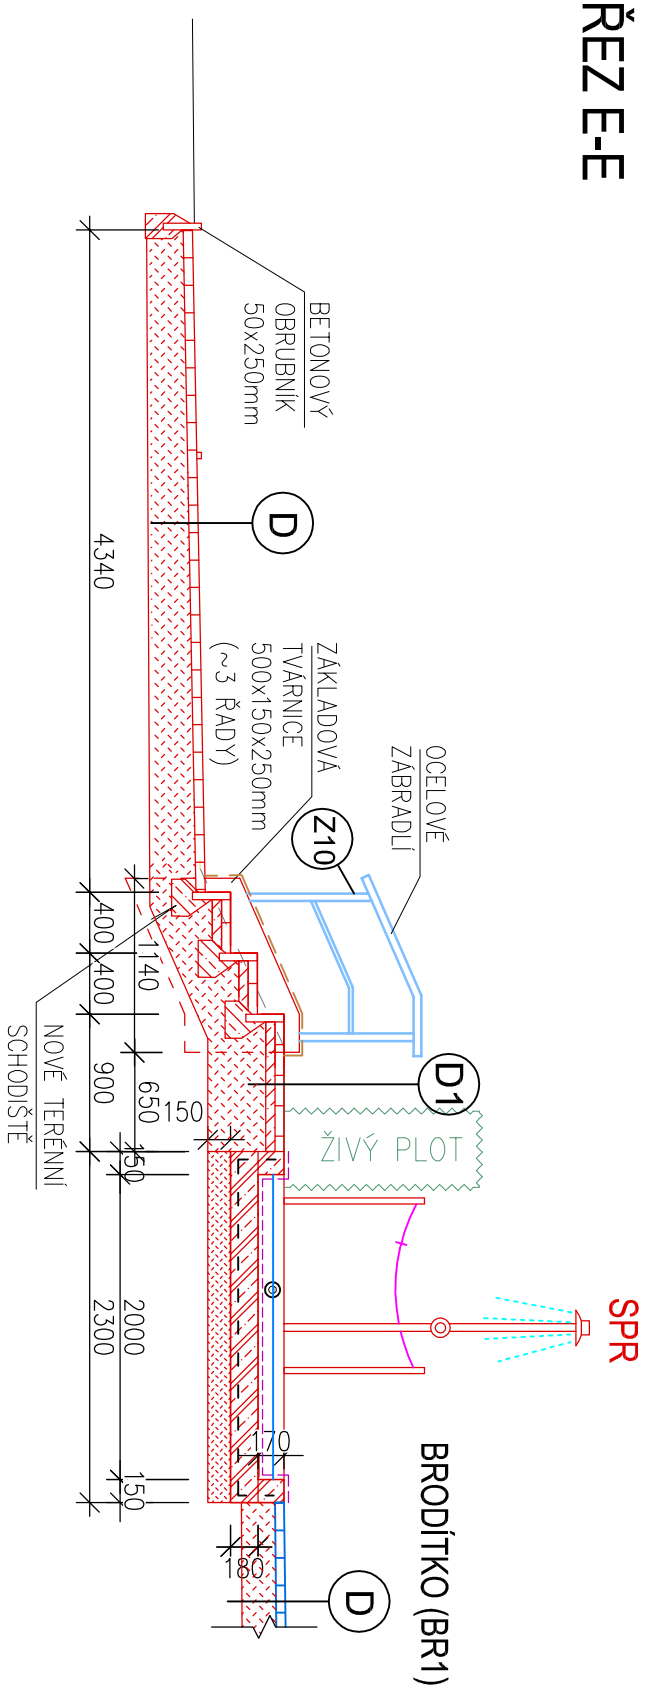

POZN. PŘESNÉ ŘEŠENÍ BUDE UPŘESNĚNO PŘI REALIZACI

## ŘEZ F-F

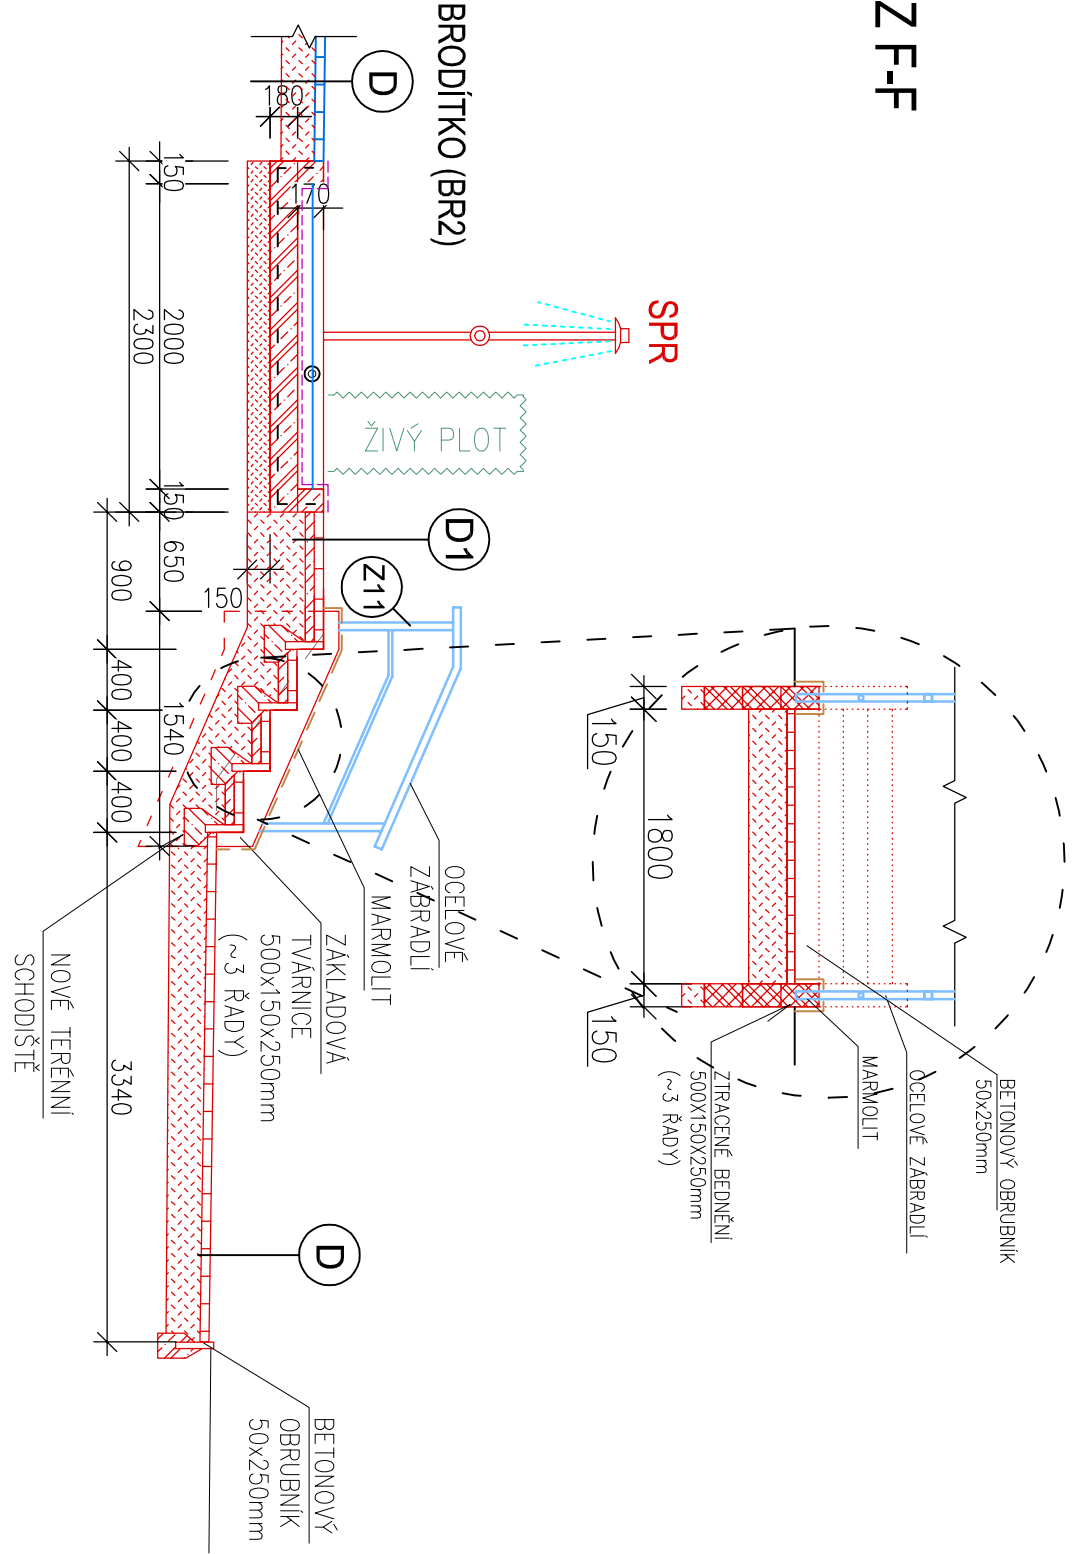

POZN. PŘESNÉ ŘEŠENÍ BUDE UPŘESNĚNO PŘI REALIZACI

## SO - 01 - PLAVECKÝ BAZÉN

### LEGENDA:

- NOVÝ STAV
- ZPĚTNÁ MONTÁŽ
- NOVÉ K-CE
- NOVÉ K-CE (ŽELEZOBETON)
- OBSYP/PODSYP
- MARMOLIT
- NOVÁ ZÁMKOVÁ DLAŽBA
- NOVÉ OCELOVÉ K-CE

### SKLADBY K-CÍ

- D** SKLADBA D – DLAŽEBNÍ PLOCHA  
- ZÁMKOVÁ DLAŽBA (200x100x60mm)  
- LOŽE ŠTERKODŘ  
- PODKLAD ŠTERKODŘ (8/16mm, 11/22mm, 16/32mm)  
- GEOTEXTILIE  
- ZEMNÍ PĚŇ  
60mm  
40mm  
~200-400mm  
300g/m2
- D1** SKLADBA D1 – DLAŽEBNÍ PLOCHA (SCHODIŠŤ)  
- ZÁMKOVÁ DLAŽBA  
- CEMENTOVÁ MALTA  
- PODKLAD ŠTERKODŘ (8/16mm, 11/22mm, 16/32mm)  
- GEOTEXTILIE  
- ZEMNÍ PĚŇ  
60mm  
40mm  
~200mm  
300g/m2

POZN. VÝŠKOVÉ KÓTY BUDOU UPŘESNĚNY  
BĚHEM PROVÁDĚCÍCH PRACÍ

|                                                                                          |                                                                          |                             |   |
|------------------------------------------------------------------------------------------|--------------------------------------------------------------------------|-----------------------------|---|
| INVESTOR :<br>Obecní úřad<br>Ruda nad Moravou<br>9. května 40<br>789 63 Ruda nad Moravou | ZAK. ČÍSLO:                                                              | POR 03.07.2020              | <div><div>PRŮJED • OBECNO - REALIZAČNÍ<br/>VE STAVBYPRŮJED</div><div><b>POR</b></div><div>PŘEROV</div></div> <div>MICHAL POSPÍŠIL<br/>+420 736 680 233<br/>IČO 65912535<br/>DIČ CZ 7404195678</div> |
|                                                                                          | OBC :                                                                    | RUDA NAD MORAVOU            |   |
|                                                                                          | DATUM:                                                                   | 07/2020                     |   |
|                                                                                          | FORMÁT :                                                                 | A3                          |   |
|                                                                                          | POČ. VYHOTOVENÍ :                                                        | 6                           |   |
| STUPEŇ: PROJEKT                                                                          | Sídlo: TUČN 148, 751 16 TUČN<br>Kancelář: DENISOVA 2916/9, 750 02 PŘEROV |                             |   |
| STAVBA: Oprava venkovních bazénů na letním koupališti<br>v Rudě nad Moravou              | Zodp. proj.                                                              | Michal POSPÍŠIL             |   |
| ČÁST: D.1.2. Stavební část                                                               | Vypracoval                                                               | Vít VETEŠNÍK                |   |
| NAZEV VÝKRESU :                                                                          | Autoriz. osoba                                                           | ING. Z. TILEROVA            |   |
| ŘEZY TERÉNNÍM SCHODIŠTĚM – NOVÝ STAV                                                     | MĚŘÍTKO :<br>M 1:50                                                      | Č. VÝKRESU :<br>D.1.2. – 10 |   |