
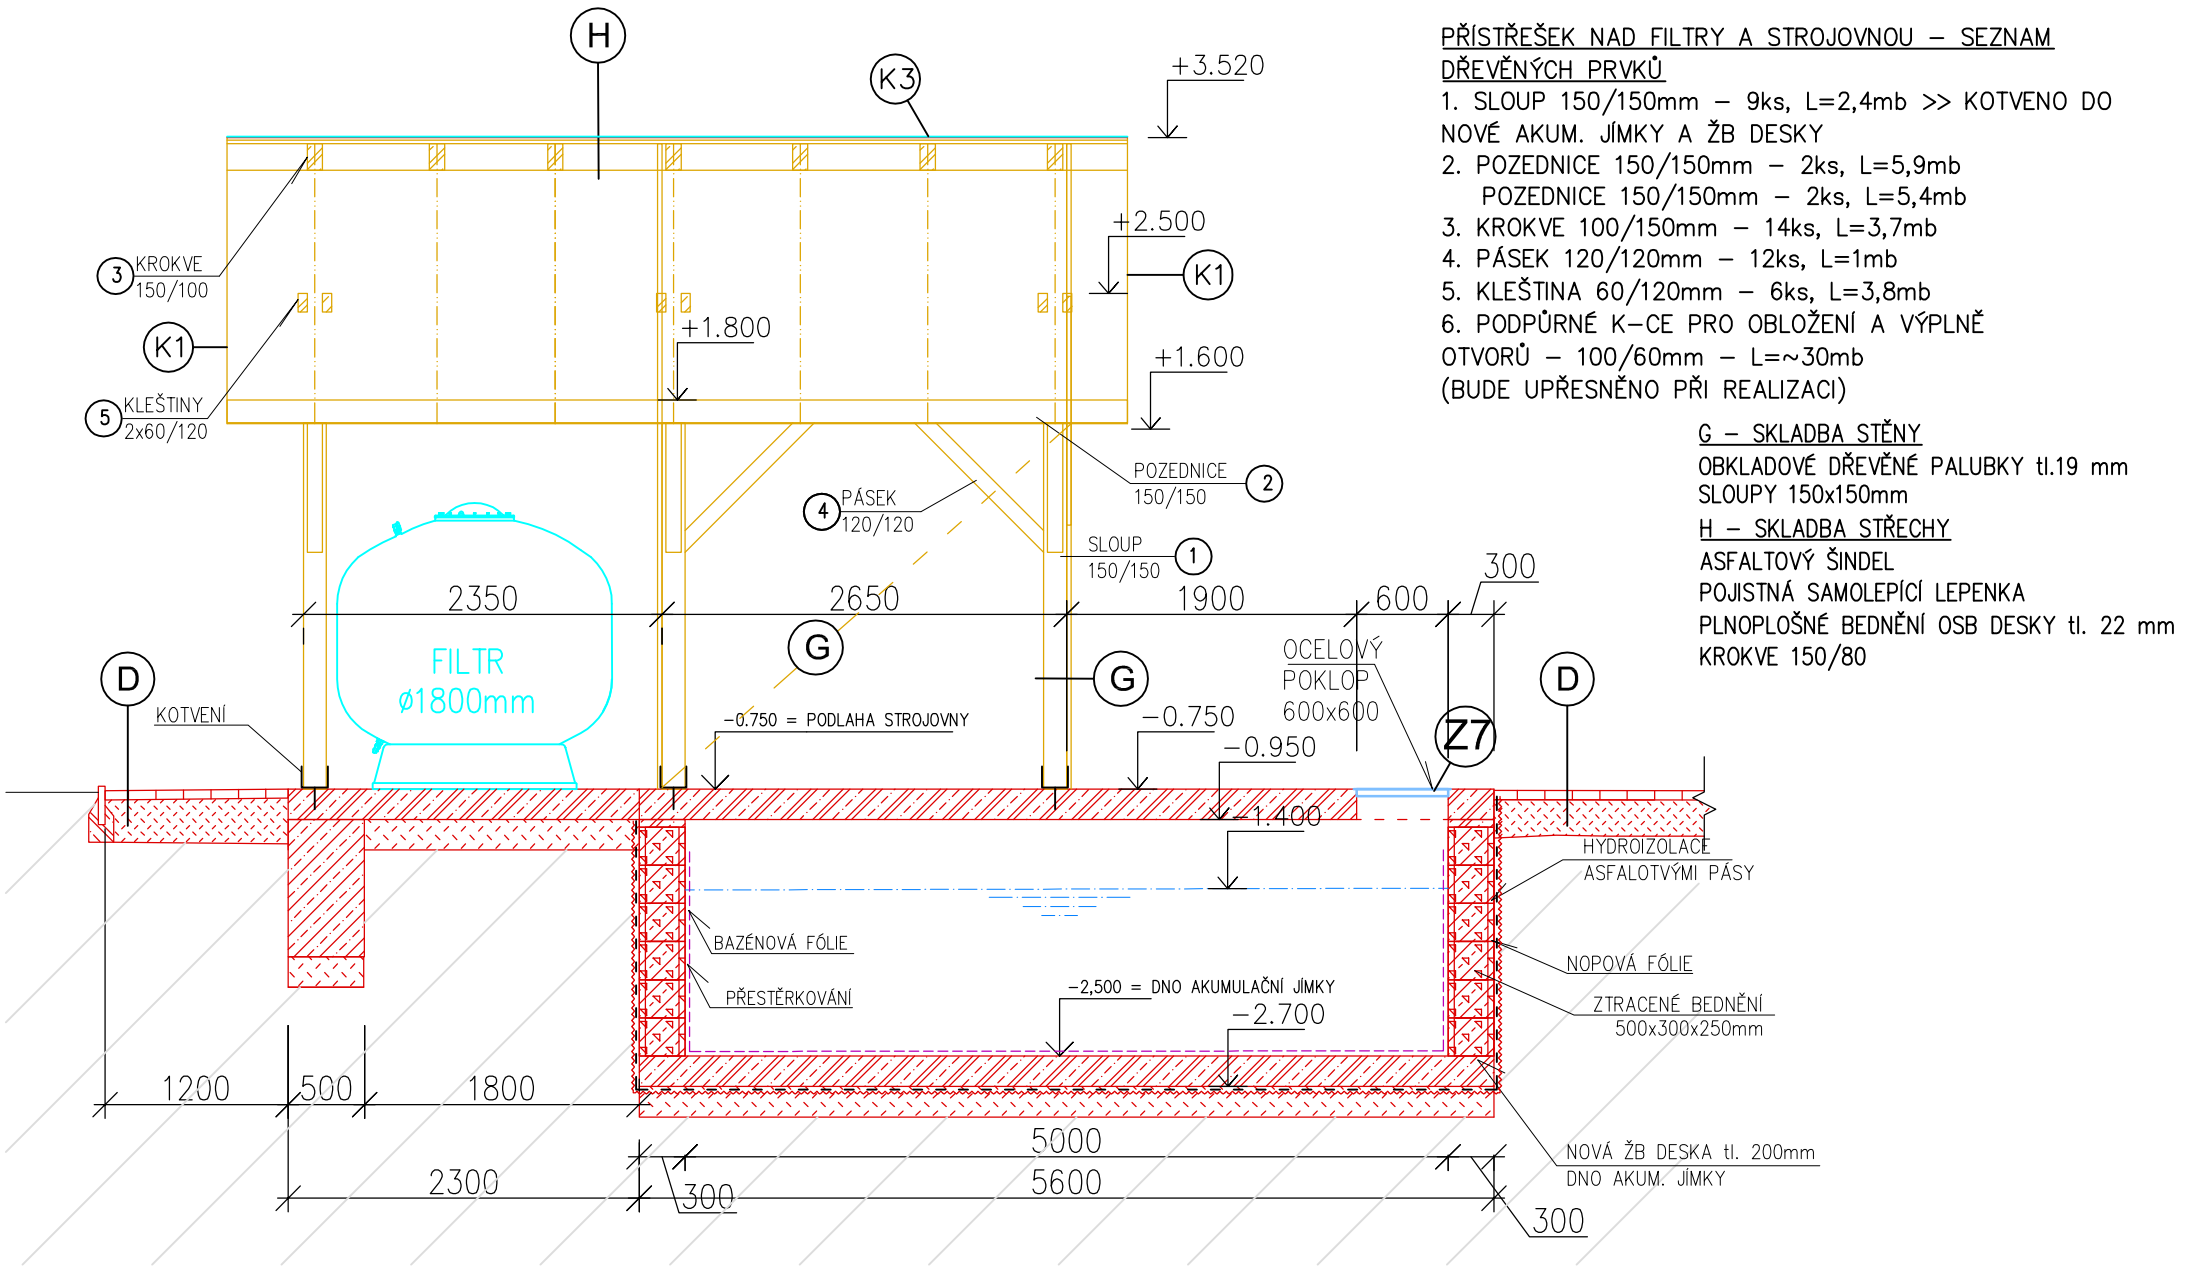


ŘEZY - STROJOVNA TECHNOLOGIE - NOVÝ STAV

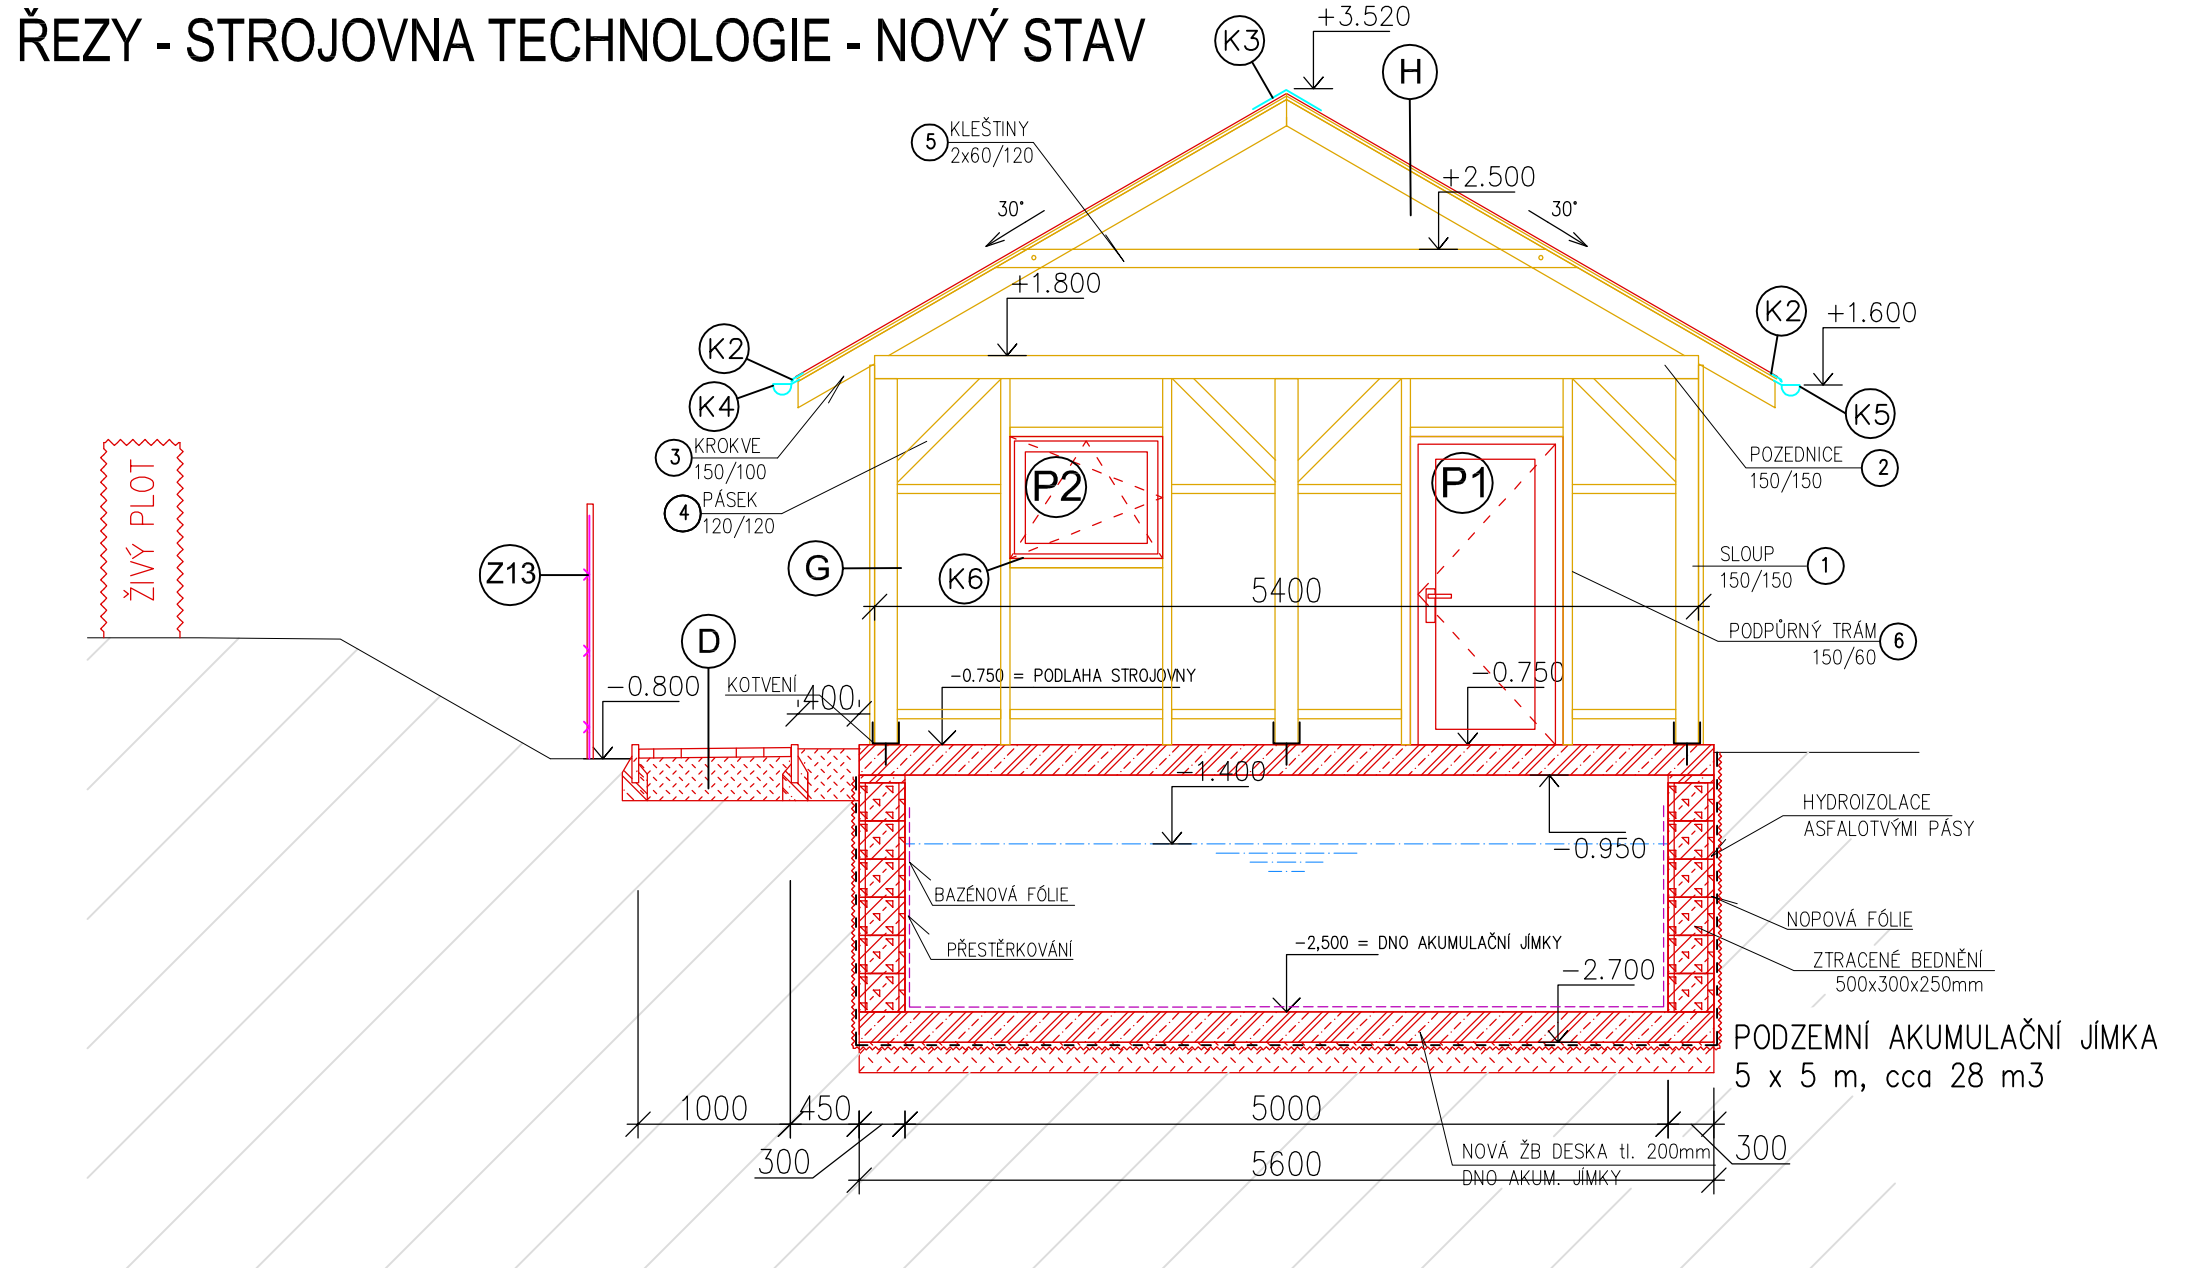

PŘÍSTŘEŠEK NAD FILTRY A STROJOVNOU – SEZNAM DŘEVĚNÝCH PRVKŮ

- 1. SLOUP 150/150mm – 9ks, L=2,4mb >> KOTVENO DO NOVÉ AKUM. JÍMKY A ŽB DESKY
- 2. POZEDNICE 150/150mm – 2ks, L=5,9mb
POZEDNICE 150/150mm – 2ks, L=5,4mb
- 3. KROKVE 100/150mm – 14ks, L=3,7mb
- 4. PÁSEK 120/120mm – 12ks, L=1mb
- 5. KLEŠTINA 60/120mm – 6ks, L=3,8mb
- 6. PODPŮRNÉ K-CE PRO OBLOŽENÍ A VÝPLNĚ OTVORŮ – 100/60mm – L=~30mb
(BUDE UPŘESNĚNO PŘI REALIZACI)

G – SKLADBA STĚNY
OBKLADOVÉ DŘEVĚNÉ PALUBKY tl.19 mm
SLOUPY 150x150mm
H – SKLADBA STŘECHY
ASFALTOVÝ ŠINDEL
POJISTNÁ SAMOLEPÍCÍ LEPENKA
PLNOPLOŠNÉ BEDNĚNÍ OSB DESKY tl. 22 mm
KROKVE 150/80

LEGENDA:

- NOVÉ K-CE (PROSTÝ BETON)
- NOVÉ K-CE (ŽELEZOBETON)
- NOVÉ K-CE
- NOVÁ ZÁMKOVÁ DLAŽBA
- OBSYP/PODSYP
- ZTRACENÉ BEDNĚNÍ 500x300x250mm (VYARMOVANÉ A VYLITÉ BETONEM)

POZN. PŘESNÁ DŘEVĚNÁ K-CE DŘEVOSTAVBY A ZPŮSOB ŘEŠENÍ BUDOU UPŘESNĚNY DODAVATELEM BĚHEM PROVÁDĚCÍCH PRACÍ

- IZOLAČNÍ PÁS(BAZÉNOVÁ FÓLIE) Z POLYVINYLCHLORIDU (PVC- P), ZESÍLENÝ SYNTETICKÝM VLÁKNEM, URČENÝ K VYKLÁDÁNÍ BAZÉNŮ JAKO PODKLAD SLOUŽÍ GEOTEXTÍLIE 500g/m²

SO - 01 - PLAVECKÝ BAZÉN

INVESTOR : Obecní úřad Ruda nad Moravou 9. května 40 789 63 Ruda nad Moravou	ZAK. ČÍSLO: POR 03.07.2020 OBEC : RUDA NAD MORAVOU DATUM: 07/2020 FORMÁT : A2+	PROJEKT • OBCHOD • REALIZACE VE STAVEBNICTVÍ POR PŘEROV Stla: TUČÍN 148, 751 16 TUČÍN Kancelář: DENISOVA 2916/9, 750 02 PŘEROV	MICHAL POSPÍŠIL +420 736 680 233 IČO 65912535 DIČ CZ 7404195678
STUPEŇ: PROJEKT	POČ. VYHOTOVENÍ : 6	Zodp. proj.	Michal POSPÍŠIL
STAVBA: Oprava venkovních bazénů na letním koupališti v Rudě nad Moravou		Vypracoval	Vít VETEŠNÍK
ČÁST: D.1.2. Stavební část		Autoriz. osoba	ING. Z. TILLEROVA
NÁZEV VÝKRESU : ŘEZY – STROJOVNA TECHNOLOGIE – NOVÝ STAV		MĚŘÍTKO : M 1:50	Č. VÝKRESU : D.1.2. – 13