



POHLEDY - STROJOVNA TECHNOLOGIE - NOVÝ STAV


POHLED OD SEVEROZÁPADU - NOVÝ STAV

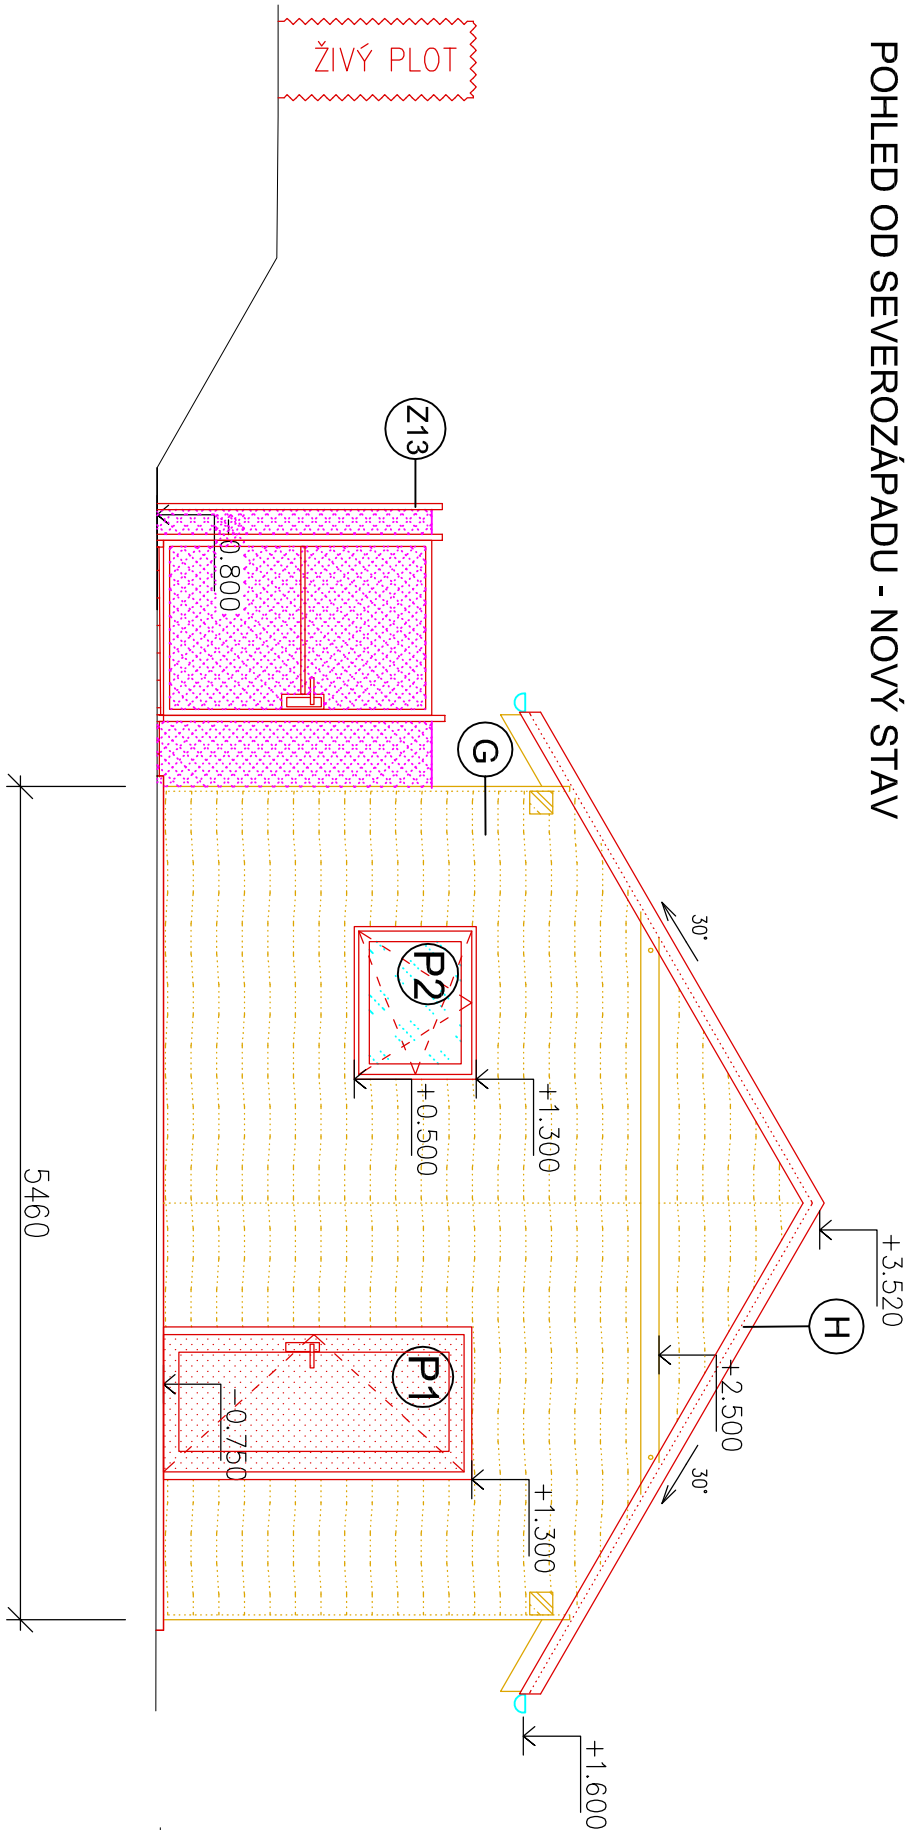

POHLED OD SEVEROVÝCHODU - NOVÝ STAV

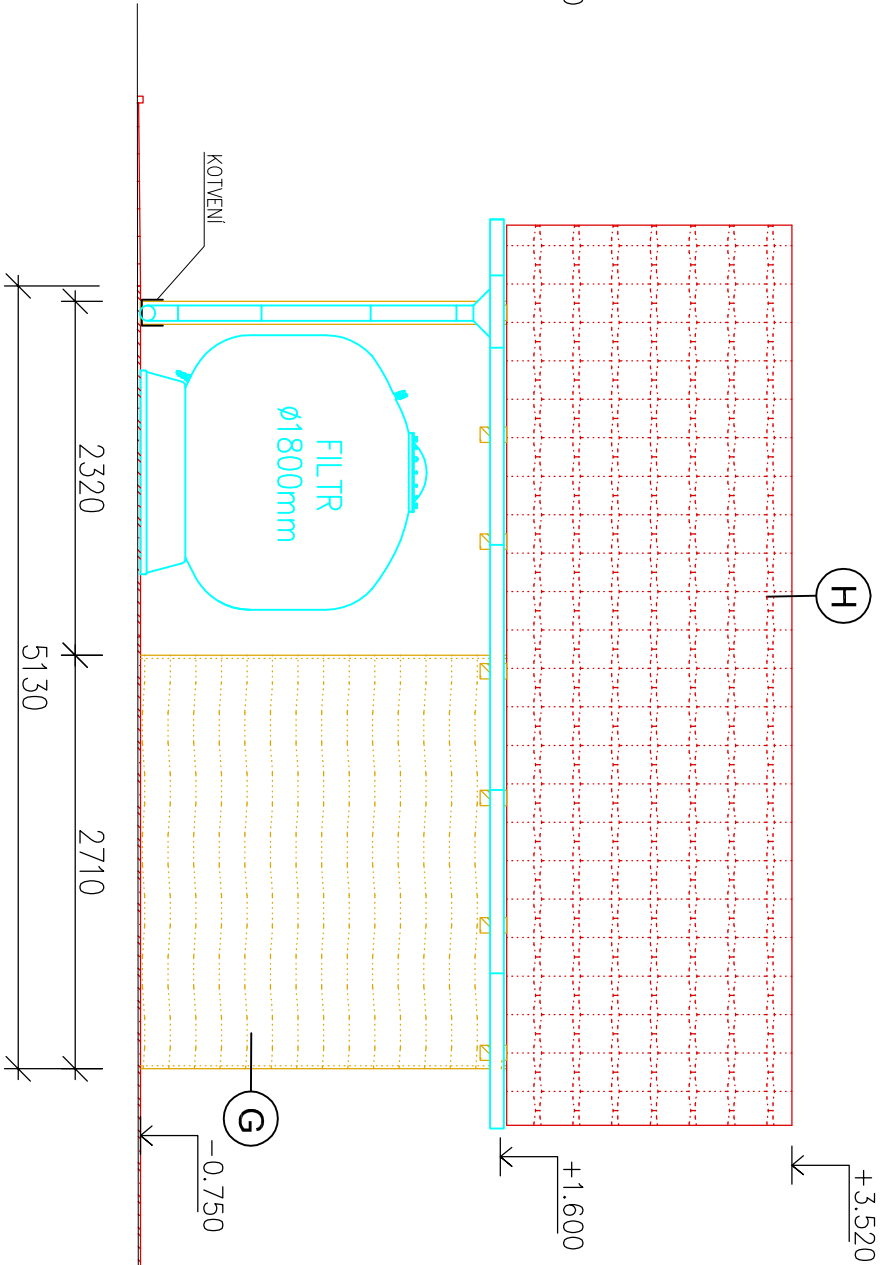

POHLED OD JIHOVÝCHODU - NOVÝ STAV

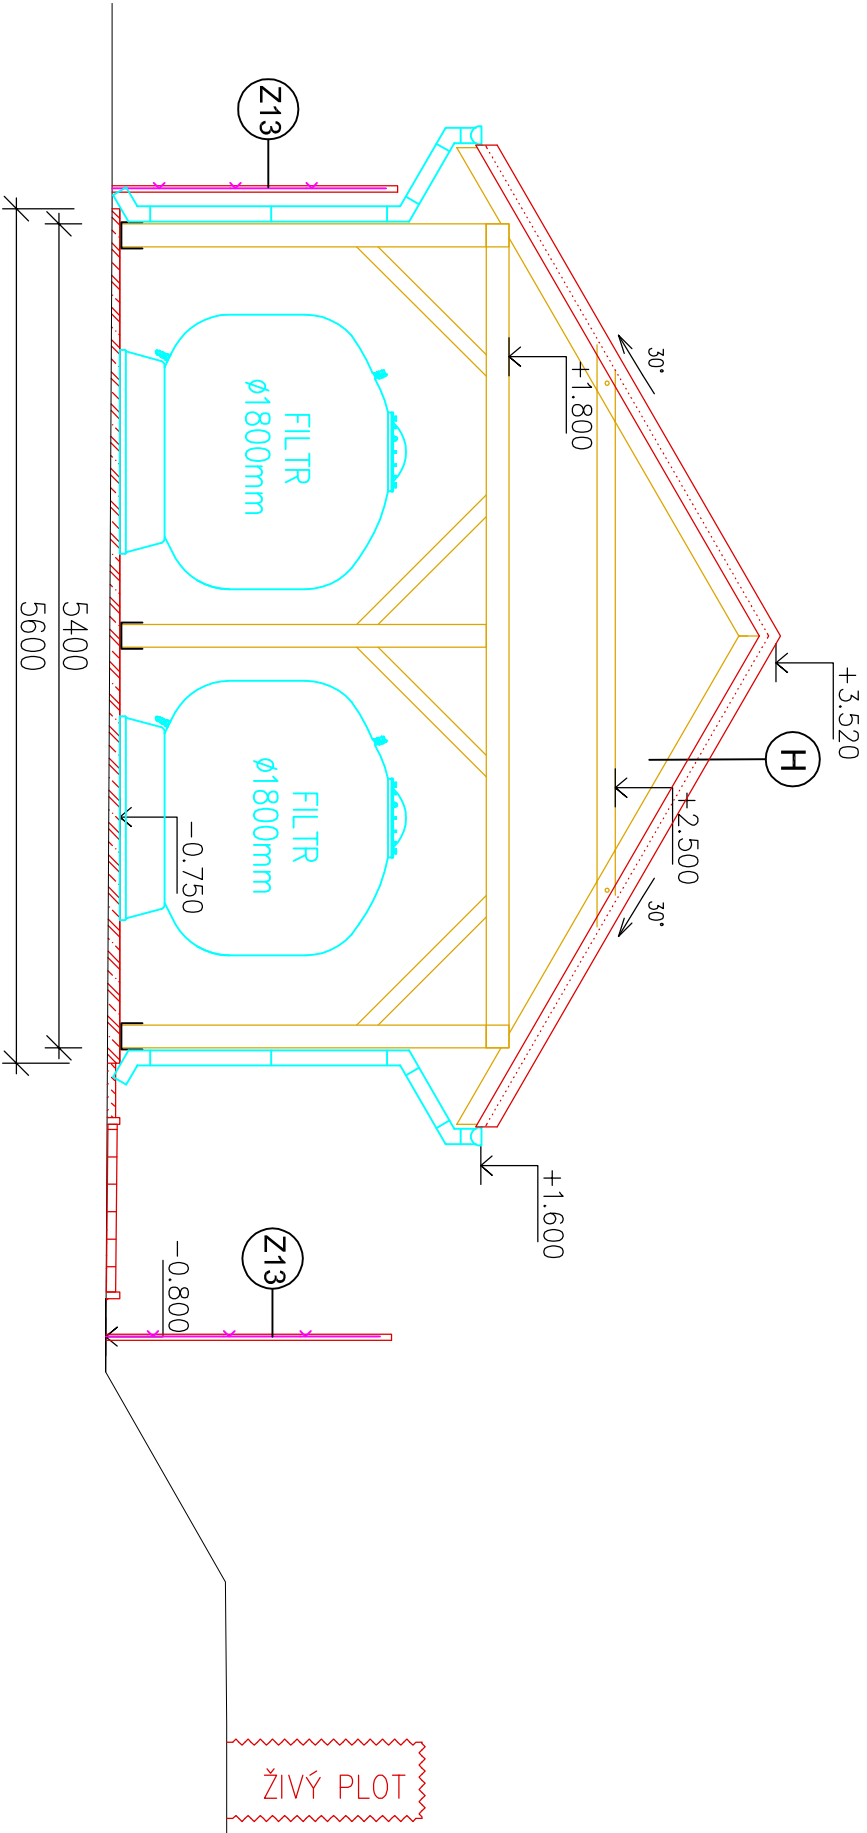

SKLADBY K-CÍ

- G – SKLADBA STĚNÝ
- OBKLADOVÉ DŘEVĚNÉ PALUBKY tl.19 mm
- SLOUPY 150x150mm
- H – SKLADBA STŘECHY
- ASFALTOVÝ ŠINDEL
- POJISTNÁ SAMOLEPIČÍ LEPENKA
- PLNOPLOŠNÉ BEDNĚNÍ OSB DESKY tl. 22 mm
- KROKVE 150/80

SO - 01 - PLAVECKÝ BAZÉN

POZN. PŘESNÁ DŘEVĚNÁ K-CE DŘEVOSTAVBY A ZPŮSOB ŘEŠENÍ
BUDOU UPŘESNĚNY DODAVATELEM BĚHEM PROVADEČCÍCH PRACÍ

INVESTOR : Obecní úřad Ruda nad Moravou 9. května 40 789 63 Ruda nad Moravou	ZAK. ČÍSLO: POR 03.07.2020	PRŮJEKT • OBČANSKÝ • REALIZACE VE STAVBAŘSKÝCH POR PRŮJEKTECH PŘEROV	MICHAL POSPÍŠIL
	OBE C : RUDA NAD MORAVOU		+420 736 680 233
	DATUM: 07/2020		IČO 65912535
	FORMÁT : A3		DIČ CZ 7404195678
STUPEŇ: PROJEKT	POČ. VYHOTOVENÍ : 6	Střída: TUČN 148, 751 16 TUČN Kancelář: DENISOVA 2916/9, 750 02 PŘEROV	
STAVBA: Oprava venkovních bazénů na letním koupališti v Rudě nad Moravou	Zodp. proj.	Michal POSPÍŠIL	
ČÁST: D.1.2. Stavební část	Vypracoval	Vít VETEŠNÍK	
NÁZEV VÝKRESU : POHLEDY – STROJOVNA TECHNOLOGIE – NOVÝ STAV	Autoriz. osoba	ING. Z. TILEROVA	
	MĚŘÍTKO : M 1:50	Č. VÝKRESU : D.1.2. – 14	