



# PŮDORYS - STROJOVNÁ TECHNOLOGIE - AKUM JÍMKA

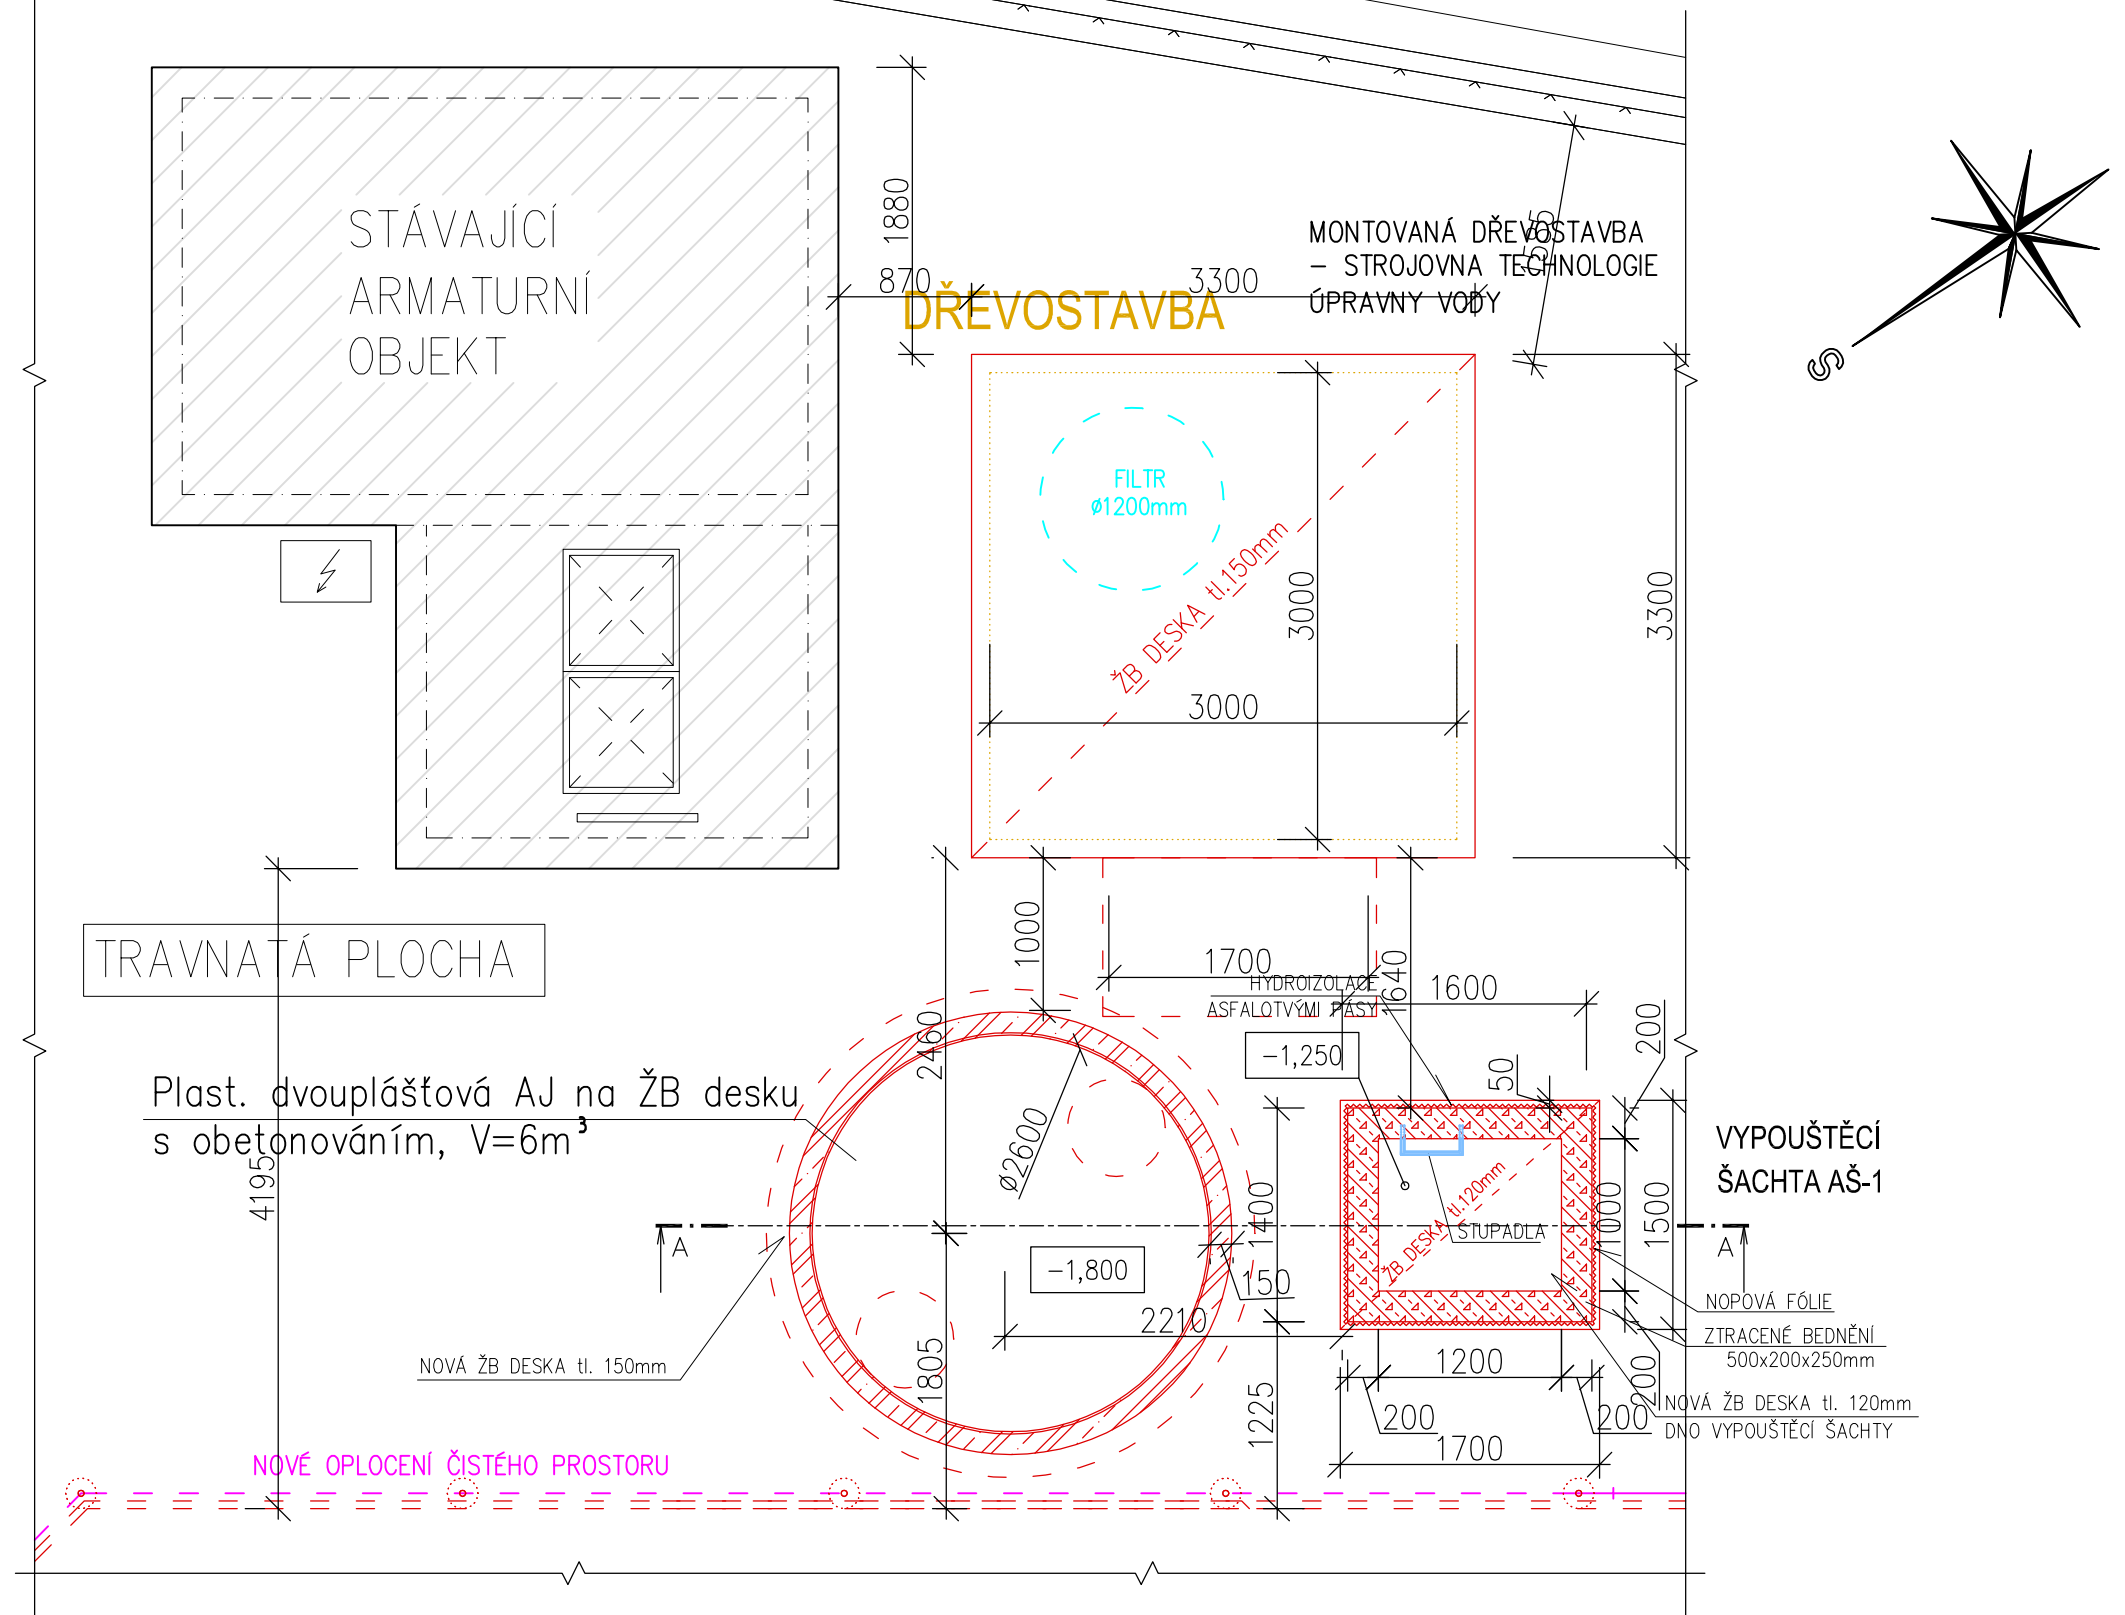

ŘEZ

# DŘEVOSTAVBA


# MONTOVANÁ DŘEVOSTAVBA – STROJOVNÁ TECHNOLOGIE ÚPRAVNÝ VODY

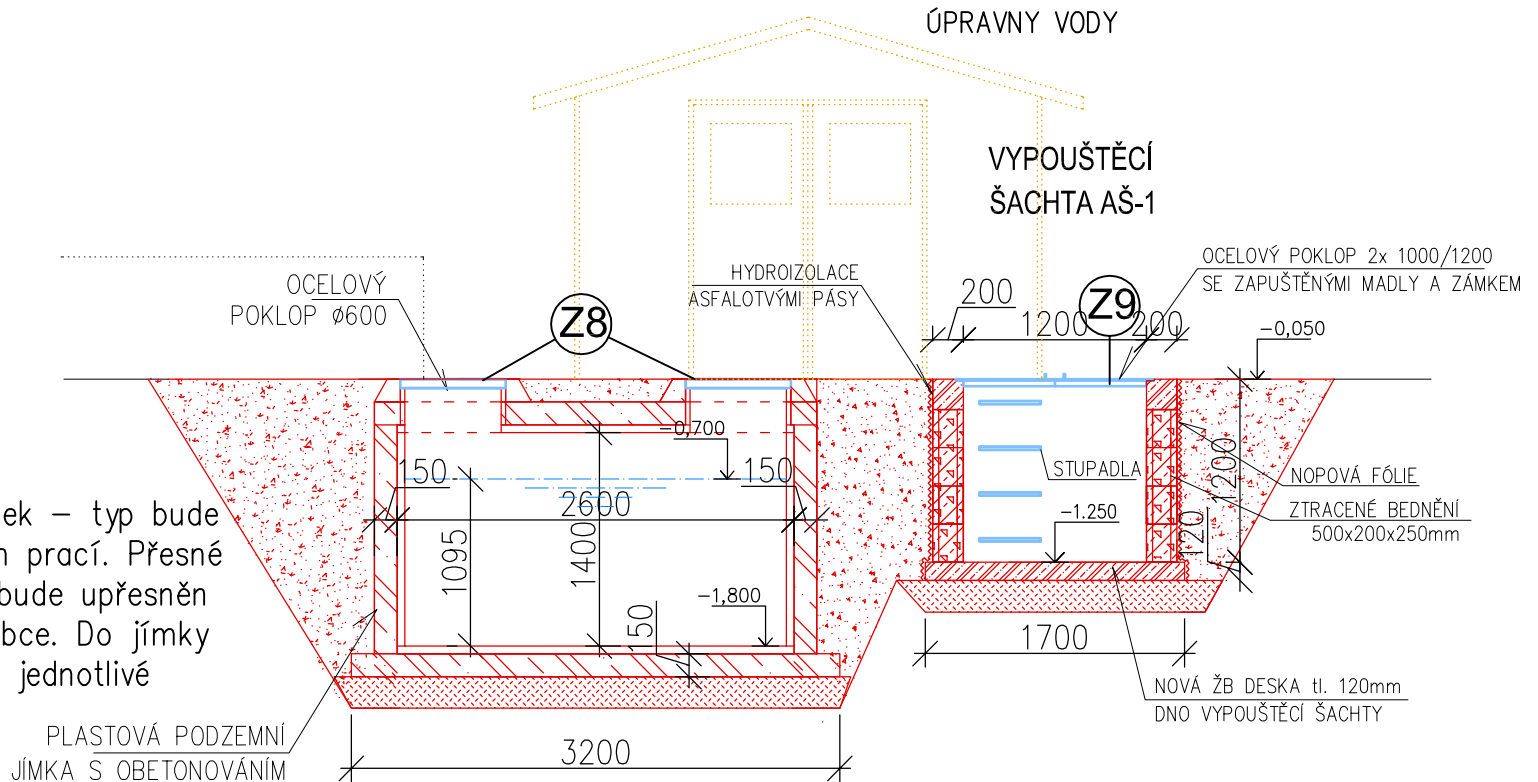

## AKUMULAČNÍ JÍMKA

Jedná se o typizovaný výrobek – typ bude upřesněn během prováděcích prací. Přesné parametry, způsob osazení bude upřesněn dle montážního návodu výrobce. Do jímky budou připraveny vstupy pro jednotlivé rozvody technologie.

LEGENDA:

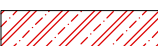-  - NOVÉ K-CE (ŽELEZOBETON)  
 - NOVÉ K-CE  
 - PODSYP  
 - ZTRACENÉ BEDNĚNÍ 500x200x250mm  
 (VYARMOVANÉ A VYLITÉ BETONEM)  
 - NOVÉ DŘEVĚNÉ K-CE

POZN. VÝŠKOVÉ KÓTY BUDOU UPŘESNĚNY  
BĚHEM PROVÁDĚCÍCH PRACÍ

# SO - 02 - DĚTSKÝ BAZÉN

|                                                                                          |                            |                                                                                       |                                                                          |
|------------------------------------------------------------------------------------------|----------------------------|---------------------------------------------------------------------------------------|--------------------------------------------------------------------------|
| INVESTOR :<br>Obecní úřad<br>Ruda nad Moravou<br>9. května 40<br>789 63 Ruda nad Moravou | ZAK. ČÍSLO: POR 03.07.2020 |  | MICHAL POSPÍŠIL<br>+420 736 680 233<br>IČO 65912535<br>DIČ CZ 7404195678 |
|                                                                                          | OBEC : RUDA NAD MORAVOU    |                                                                                       |                                                                          |
|                                                                                          | DATUM: 07/2020             |                                                                                       |                                                                          |
|                                                                                          | FORMÁT : A3                |                                                                                       |                                                                          |
| STUPEŇ: PROJEKT                                                                          | POČ. VYHOTOVENÍ : 6        | Sídlo: TUČÍN 148, 751 16 TUČÍN<br>Kancelář: DENISOVA 2916/9, 750 02 PŘEROV            |                                                                          |
| STAVBA: Oprava venkovních bazénů na letním koupališti v Rudě nad Moravou                 |                            | Zodp. proj.                                                                           | Michal POSPÍŠIL                                                          |
|                                                                                          |                            | Vypracoval                                                                            | Vít VETEŠNÍK                                                             |
| ČÁST: D.1.2. Stavební část                                                               |                            | Autoriz. osoba                                                                        | ING. Z. TILLEROVA                                                        |
| NÁZEV VÝKRESU :<br>PŮDORYS – STROJOVNÁ TECHNOLOGIE – AKUM JÍMKA                          |                            | MĚŘÍTKO :<br>M 1:50                                                                   | Č. VÝKRESU :<br>D.1.2. – 22                                              |