


DETAIL NAPOJENÍ NEREZOVÝCH PŘELIVNÝCH ŽLÁBKŮ - DĚTSKÝ BAZÉN

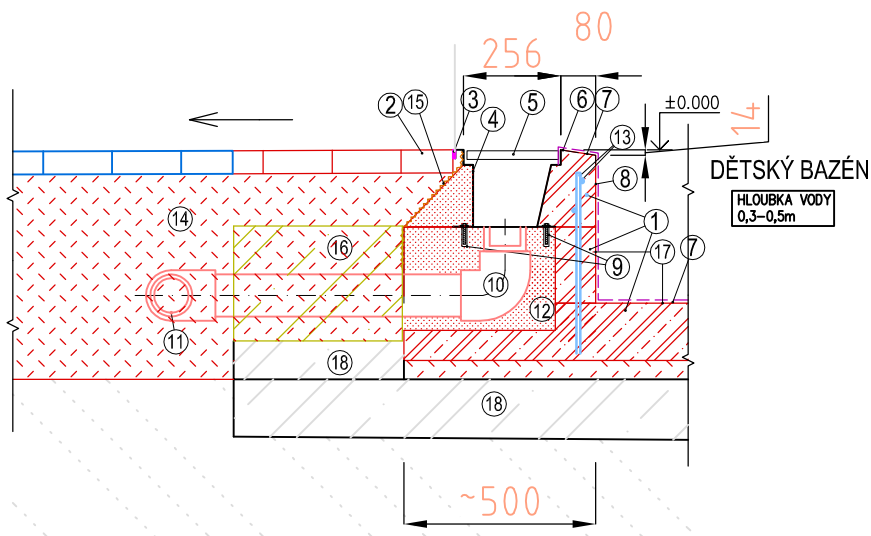

LEGENDA:

1. ŽB BETON
2. DLAŽBA OKOLO BAZÉNU
3. PRUŽNÝ TMEL V DILATAČNÍ SPÁŘE
4. ŽLÁBEK NEREZOVÝ – A1
5. PLASTOVÁ MŘÍŽKA
6. KOTVÍCÍ PLECHOVÁ LIŠTA
7. PROTISKLUZOVÁ BAZÉNOVÁ FÓLIE
8. BAZÉNOVÁ FÓLIE
9. KOTVENÍ ŽLABU DO STĚNY BAZÉNU
10. ODTOKOVÁ PVC ARMATURA PRO ODVOD ZE ŽLÁBKU DN 90
11. SBĚRNÉ POTRUBÍ PRO ODVOD VODY ZE ŽLÁBKŮ
12. VOLNÝ MANIPULAČNÍ PROSTOR POD ODTOKOVÝM OTVOREM
–BUDE DOBETONOVÁNO (cca min. 300x400x300mm)
13. OCELOVÁ ARMATURA
14. PODSYP/OBSYP
15. NOPOVÁ FÓLIE
16. VYBOURÁNÍ ČÁSTI ŽB K-CE PRO ODVOD ZE ŽLÁBKŮ
(~450x300x300mm)
17. STĚRKA A SROVNÁNÍ POVRCHU
18. PŮVODNÍ BET. K-CE

SO - 02 - DĚTSKÝ BAZÉN

BETON C 30/37

INVESTOR : Obecní úřad Ruda nad Moravou 9. května 40 789 63 Ruda nad Moravou	ZAK. ČÍSLO: POR 03.07.2020	 MICHAL POSPÍŠIL +420 736 680 233 IČO 65912535 DIČ CZ 7404195678
	OBEC : RUDA NAD MORAVOU	
	DATUM: 07/2020	
	FORMÁT : A4	
STUPEŇ: PROJEKT	POČ. VYHOTOVENÍ : 6	Sídlo: TUČÍN 148, 751 16 TUČÍN Kancelář: DENISOVA 2916/9, 750 02 PŘEROV
STAVBA: Oprava venkovních bazénů na letním koupališti v Rudě nad Moravou	Zodp. proj.	Michal POSPÍŠIL
	Vypracoval	Vít VETEŠNÍK
ČÁST: D.1.2. Stavební část	Autoriz. osoba	ING. Z. TILLEROVA
NÁZEV VÝKRESU : DETAIL NAPOJENÍ NEREZOVÝCH PŘELIVNÝCH ŽLÁBKŮ – DĚTSKÝ BAZÉN	MĚŘÍTKO : 1 : 20	Č. VÝKRESU : D.1.2. – 23