



DETAIL ATRAKCE - VODNÍ JEŽEK

ŘEZ

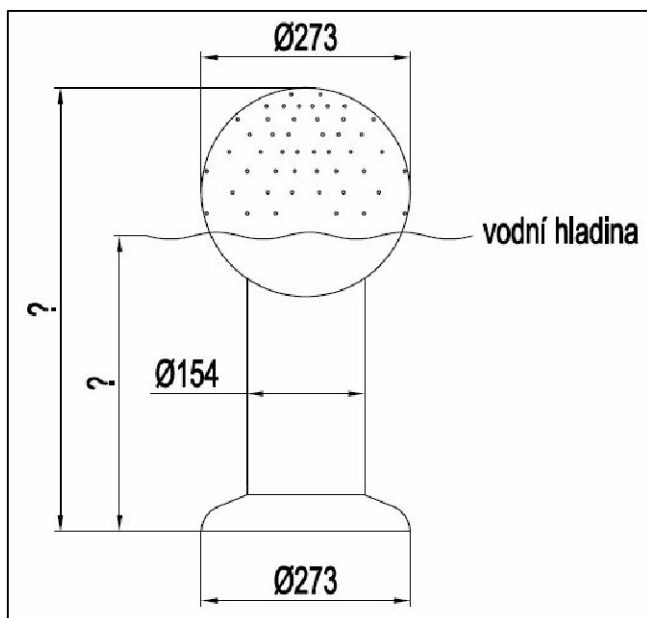


VÝŠKA HLADINY ~ 400 mm
CELKOVÁ VÝŠKA ~ 650 mm

PŘÍRUBA

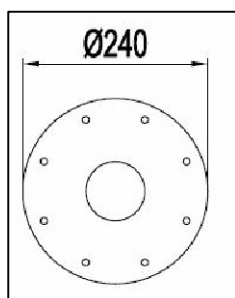

KOTVENÍ

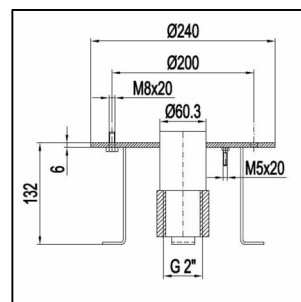

SO - 02 - DĚTSKÝ BAZÉN

INVESTOR : Obecní úřad Ruda nad Moravou 9. května 40 789 63 Ruda nad Moravou	ZAK. ČÍSLO: POR 03.07.2020	 MICHAL POSPÍŠIL +420 736 680 233 IČO 65912535 DIČ CZ 7404195678
	OBEC : RUDA NAD MORAVOU	
	DATUM: 07/2020	
	FORMÁT : A4	
STUPEŇ: PROJEKT	POČ. VYHOTOVENÍ : 6	Sídlo: TUČÍN 148, 751 16 TUČÍN Kancelář: DENISOVA 2916/9, 750 02 PŘEROV
STAVBA: Oprava venkovních bazénů na letním koupališti v Rudě nad Moravou	Zodp. proj. Michal POSPÍŠIL	
ČÁST: D.1.2. Stavební část	Vypracoval Vít VETEŠNÍK	
NÁZEV VÝKRESU : DETAIL ATRAKCE – VODNÍ JEŽEK	Autoriz. osoba ING. Z. TILLEROVA	
	MĚŘÍTKO : M 1:10	Č. VÝKRESU : D.1.2. – 26