



LEGENDA POTRUBÌ :

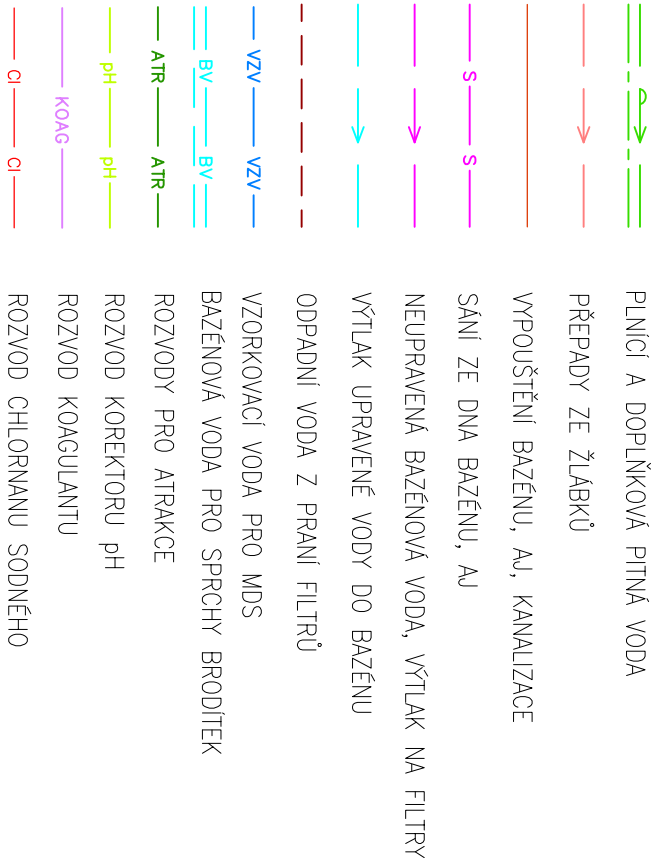

REZ C-C

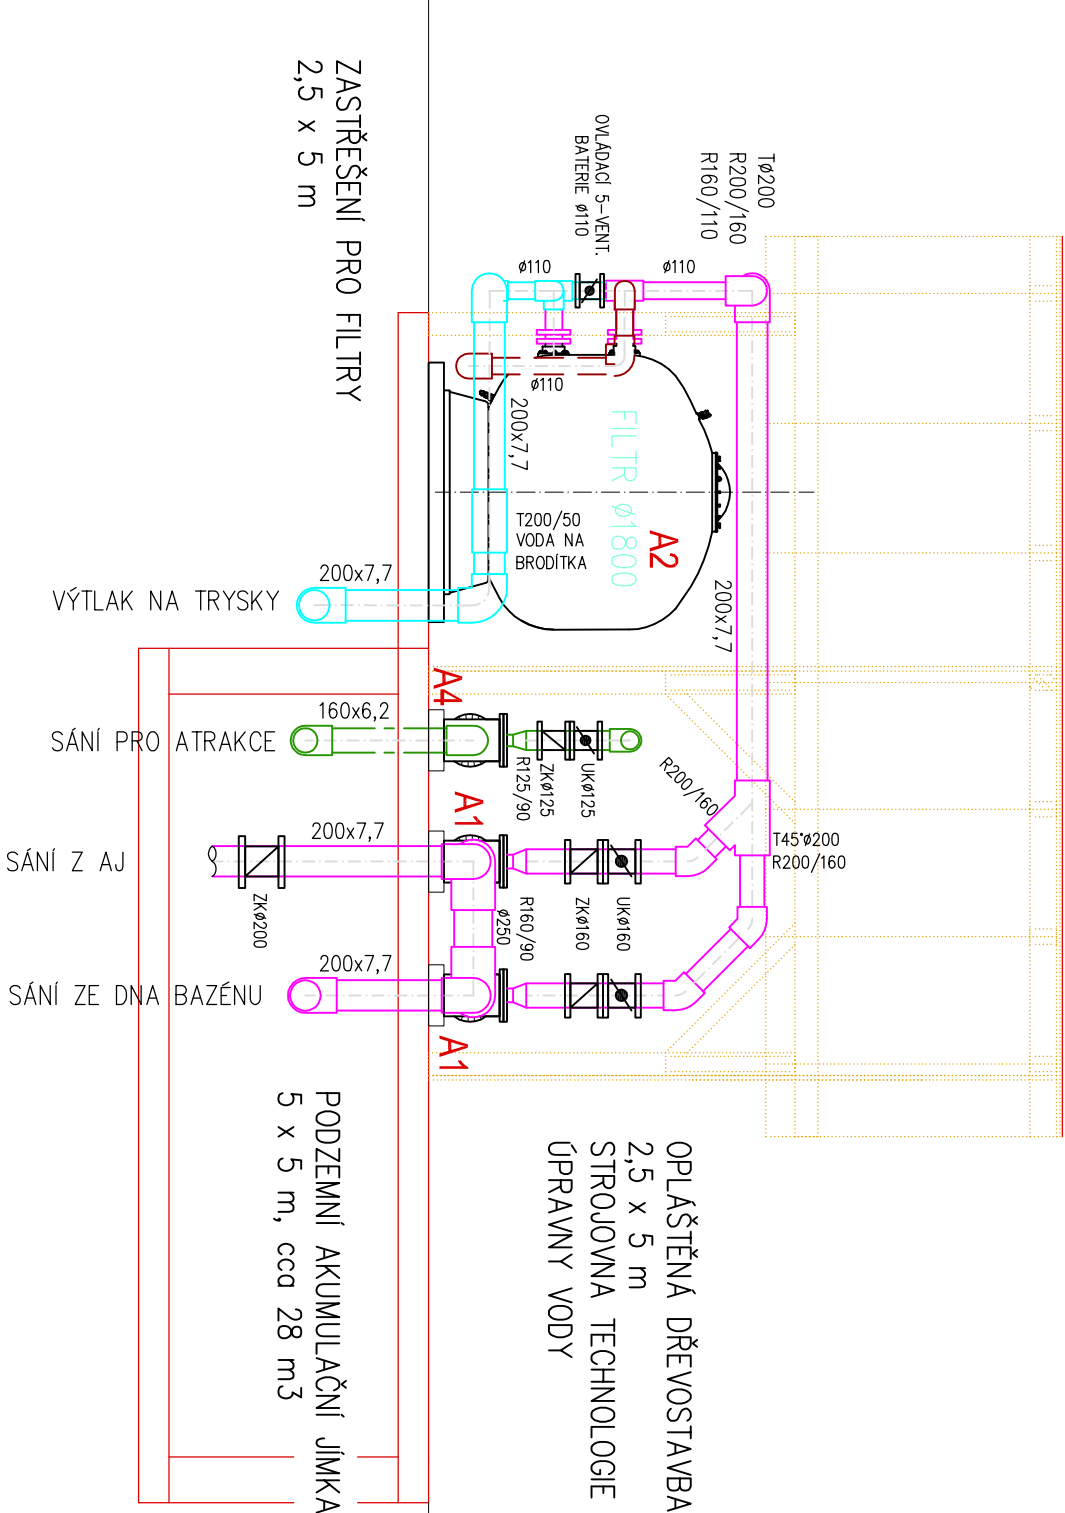


LEGENDA ZARÍŽENÍ :

A1	ODSTŘEDIVÉ CÍRKULAČNÍ ČERPADLO LITINOVÉ	2	5,5 kW, $\Delta 400/\sqrt{690V}$, $Q=115 \text{ m}^3/\text{h}$, $H=10\text{m}$, sání 4", výtlak 3"
A2	PISKOVÝ FILTR $\varnothing 1800\text{mm}$, PRANÍ VODOU	2	– $Q=76 \text{ m}^3/\text{h}$, $v=30\text{m}^3/\text{h}/\text{m}^2$, příp. $\varnothing 110$
A3	MĚŘÍCÍ A DÁVKOVACÍ STANICE	1	230V, 10A, MĚŘENÍ – Cl, pH, teplota
	DÁVKOVACÍ ČERPADLA korektoru pH, NaClO ,	2	230V, 50/60Hz, 30W, IP65 (napojeno z MDS)
	DÁVKOVACÍ ČERPADLO KOAGULANTU	1	230V, 50/60Hz, 16W, IP65
A4	ČERPADLO ATRAKCI – SKLUZAVKA	1	2,95 kW, $\Delta 400/\sqrt{690V}$, $Q=61 \text{ m}^3/\text{h}$, $H=10\text{m}$, sání 3", výtlak 3"
A5	REGISTRAČNÍ VODOMĚR DOPOUŠTĚNÉ PITNÉ VODY	1	
A6	HLÍDÁNÍ HLADIN V AJ	1	–
A7	AT STANICE–DOMACÍ VODÁRNA PRO SPRCHY BR.	1	230V, 1,0kW, $Q=0,8 \text{ l/s}$, $H=20 \text{ m}$
A8	PODÁVACÍ ČERPADLO VZORKOVÉ VODY	1	230V, 0,35/0,18kW, $4\text{m}^3/\text{h}$ (např. BADU MAGIC)

ST	STĚNOVÁ TRYSKA PRO FÓLIOVÉ BAZÉNY	38	s regulovatelným průtokem, $Q=2,5-7\text{ m}^3/\text{h}$, napojení $\varnothing 50$
DVI	DNOVÁ VÝPUST pro fóliové bazény	4	mřížka NEREZ AISI 316, boční přípoj. 110, $33,5\text{ m}^3/\text{h}$
DV+P	DNOVÁ VÝPUST + PŘEPAD BRODITEK	3	DNOVÁ VÝPUST PRO OCHOZOVÁ BRODITKA
	S MŘÍŽKOU Z NEREZ OCELI AISI 316 + TRYSKA PRO BEZPEČNOSTNÍ PŘEPAD BRODITEK		
VV	VTOKOVÁ MUŠLE PRO ODBĚR VZORKOVÉ VODY Z BAZÉNU 2 ks – osazena cca 15 cm pod hladinou vody		
SS1	STĚNOVÉ SÁNI PRO ATRAKCE	2	$40\text{ m}^3/\text{h}$, napojení $\varnothing 90$
SPR	SPRCHA PRO OCHOZOVÁ BRODITKA	3,	NEREZ AISI 304, s oplochem nohou, vč. kotvení
US	UMÝVADLO KERAMICKÉ SE STOJÁNKOVOU BATERIÍ S RUČNÍ SPRCHOU PRO MOŽNOST OPLACHU OČÍ		

POHLED NA FILTRY

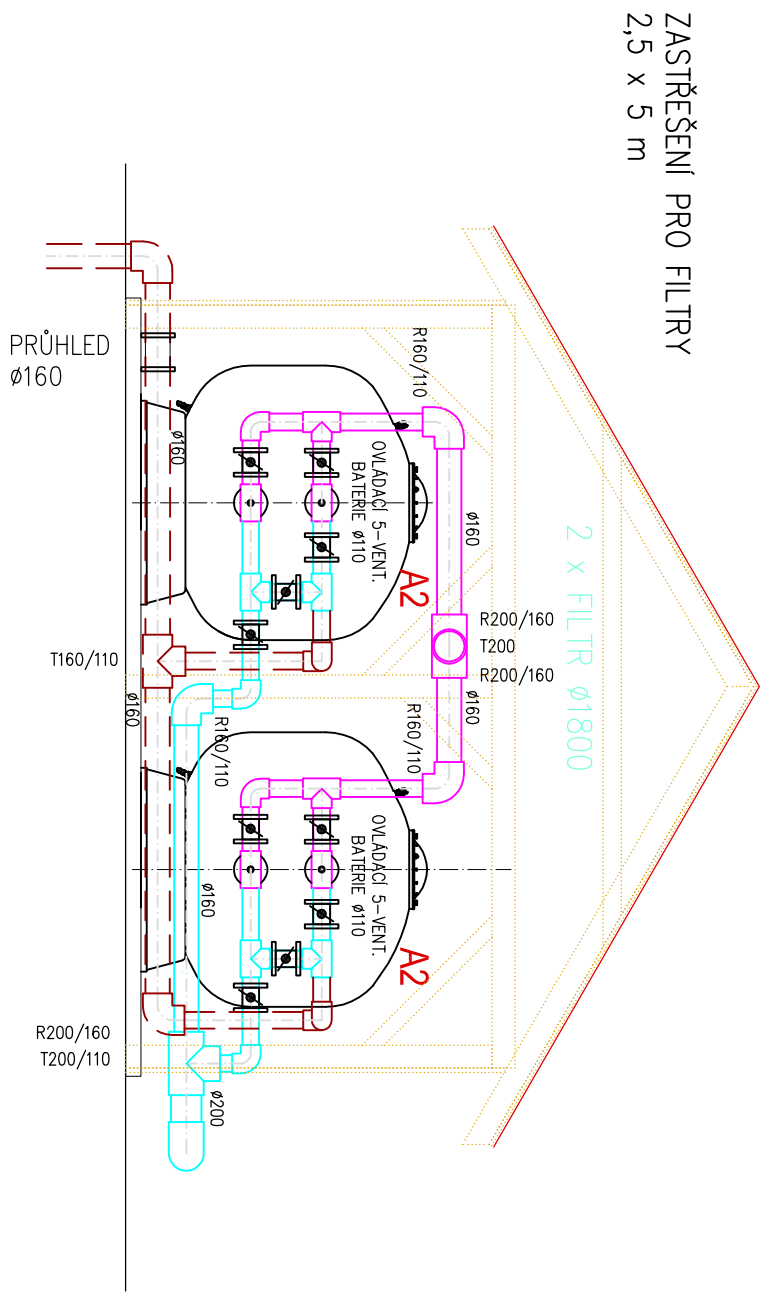

±0,000 = HLADINA BAZÉNU

SO-01 - PLAVECKÝ BAZÉN

INVESTOR :	ZAK. ČÍSLO:	POR 03.07.2020		MICHAL POSPIŠIL +420 736 680 233 IČO 65912535 DIČ CZ 7404195678
Obeční úřad Ruda nad Moravou	OBEČ :	RUDA NAD MORAVOU		
9. května 40	DATUM:	07/2020		
789 63 Ruda nad Moravou	FORMÁT :	A3		
STUPEŇ: PROJEKT	POČ. VYHOTOVENÍ :	6		
STAVBA: Oprava venkovních bazénů na letním koupališti v Rudě nad Moravou				
ČÁST: D.1.4. Technologická část				
NÁZEV VÝKRESU : POHLED NA FILTRY, ŘEZ C – C				
			 Sídlo: TUŠÍN 148, 751 16 TUŠÍN Kancelář: DENISOVA 2916/9, 750 02 PŘEROV	
	Zodp. proj.	Michal POSPIŠIL		
	Vypracoval	Lucie Masáříková		
	Autoriz. osoba	ING. Z. TILEROVA		
MĚŘÍTKO : M 1:50	Č. VÝKRESU : D.1.4. – 05			