


PODÉLNÝ PROFIL - ODVODNĚNÍ OCHOZŮ A BRODÍTEK - 2

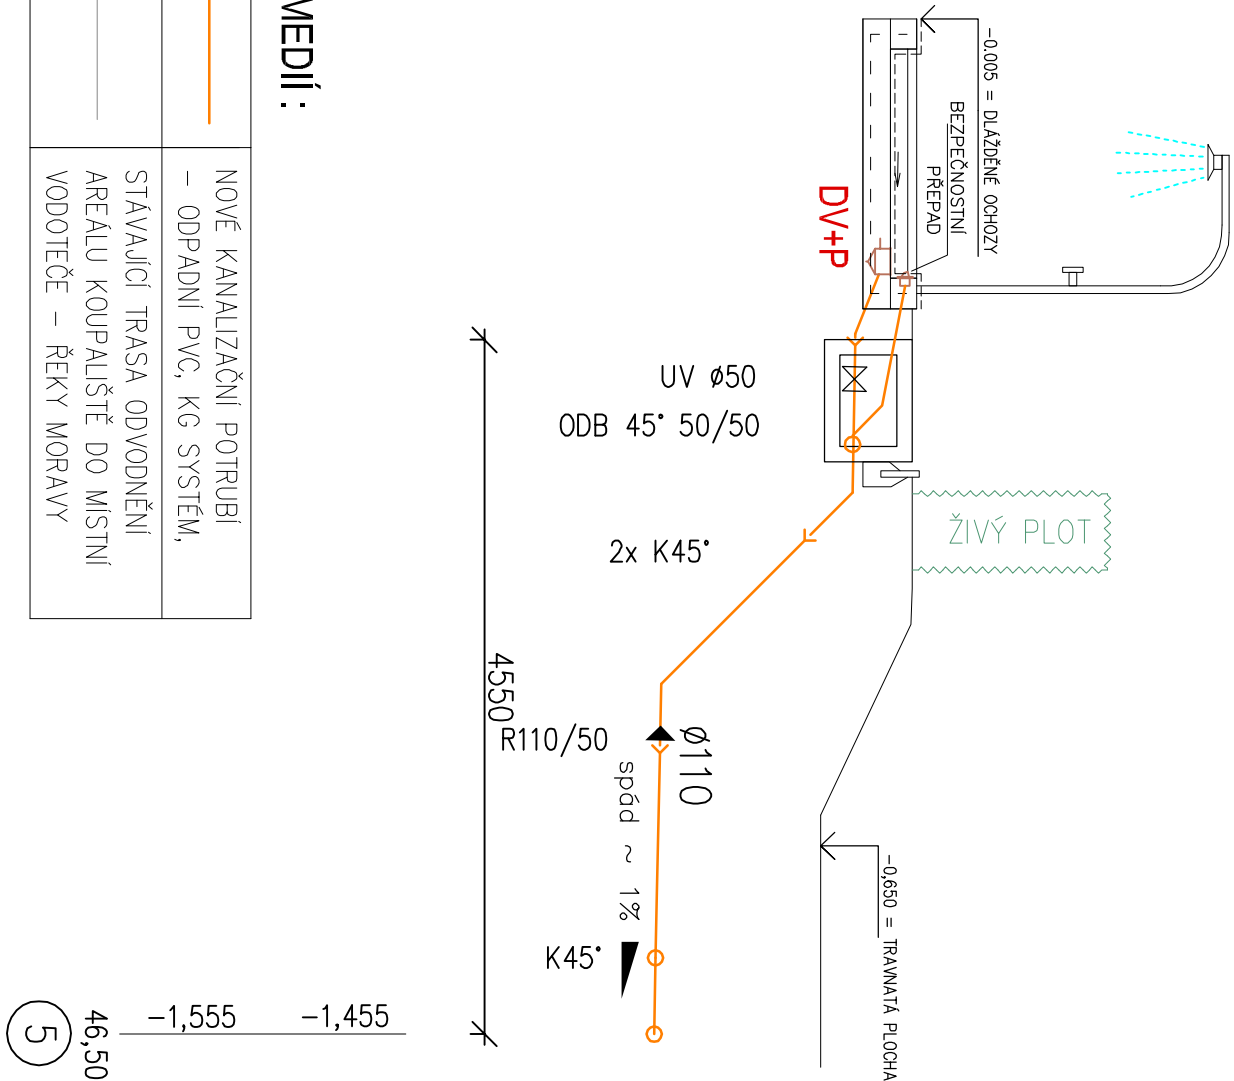

LEGENDA MEDIÍ:


	NOVÉ KANALIZAČNÍ POTRUBÍ – ODPADNÍ PVC, KG SYSTÉM,
	STÁVAJÍCÍ TRASA ODVODNĚNÍ AREÁLU KOUPALIŠTĚ DO MÍSTNÍ VODOTEČE – ŘEKY MORAVY

DV+P DNOVÁ VÝPUST S MŘÍŽKOU Z NEREZ OCELI AISI 316
+ TRYSKA PRO BEZPEČNOSTNÍ PŘEPAD BRODÍTEK

LO-1 NOVÉ LINIOVÉ ODVODNĚNÍ – BETONOVÝ ŠTĚRBINOVÝ ŽLAB

KŠ-1 - 2 NOVÁ PLASTOVÁ KANALIZAČNÍ REVIZNÍ ŠACHTA

POTRUBÍ BUDE ULOŽENO NA DUSANÉ PÍSKOVÉ LOŽE O SÍLE 10cm, 20cm NAD VRCHOL TROUBY BUDE PROVEDEN DUSANÝ PÍSKOVÝ OBSYP. NA TUTO VRSTVU BUDE ULOŽENA SIGNALIZAČNÍ FÓLIE ČERVENÉ BARVY. ZBYTEK ZÁSTYPU BUDE PROVEDEN Z PROSETĚ, DUSANÉ A PROLÉVANÉ VÝKOPOVÉ ZEMINY. POVRCH TERÉNU BUDE UPRAVEN DO PŮVODNÍHO STAVU.

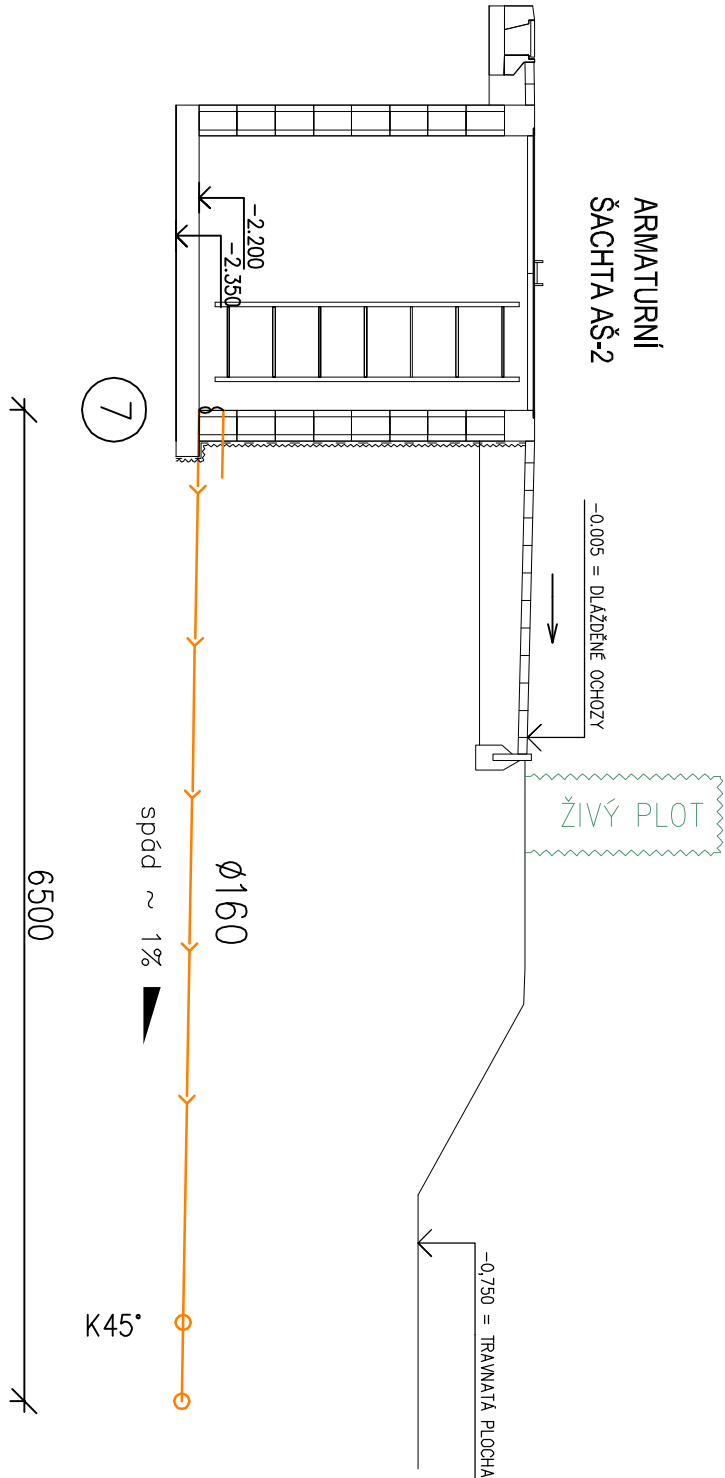

HLOUBKA ULOŽENÍ POTRUBÍ BUDE PŘÍZPŮSOBENO HLOUBCE STÁVAJÍCÍ TRASY ODVODNĚNÍ DO VODOTEČE V MÍSTĚ NÁPOJENÍ A SPÁDU OKOLNÍHO TERÉNU – BUDE UPŘESNĚNO NA STAVBĚ BĚHEM VÝKOPOVÝCH PRACÍ

±0,000 = HLADINA BAZÉNU **SO-01 - PLAVECKÝ BAZÉN**

INVESTOR :	ZAK. ČÍSLO: POR 03.07.2020	PROJEKT : OCHOZŮ A BRODÍTEK
------------	----------------------------	--