



OPLAŠTĚNÁ DŘEVOSTAVBA 2,5 x 5 m
STROJOVNA TECHNOLOGIE ÚPRAVY
VODY PLAVECKÉHO BAZÉNU

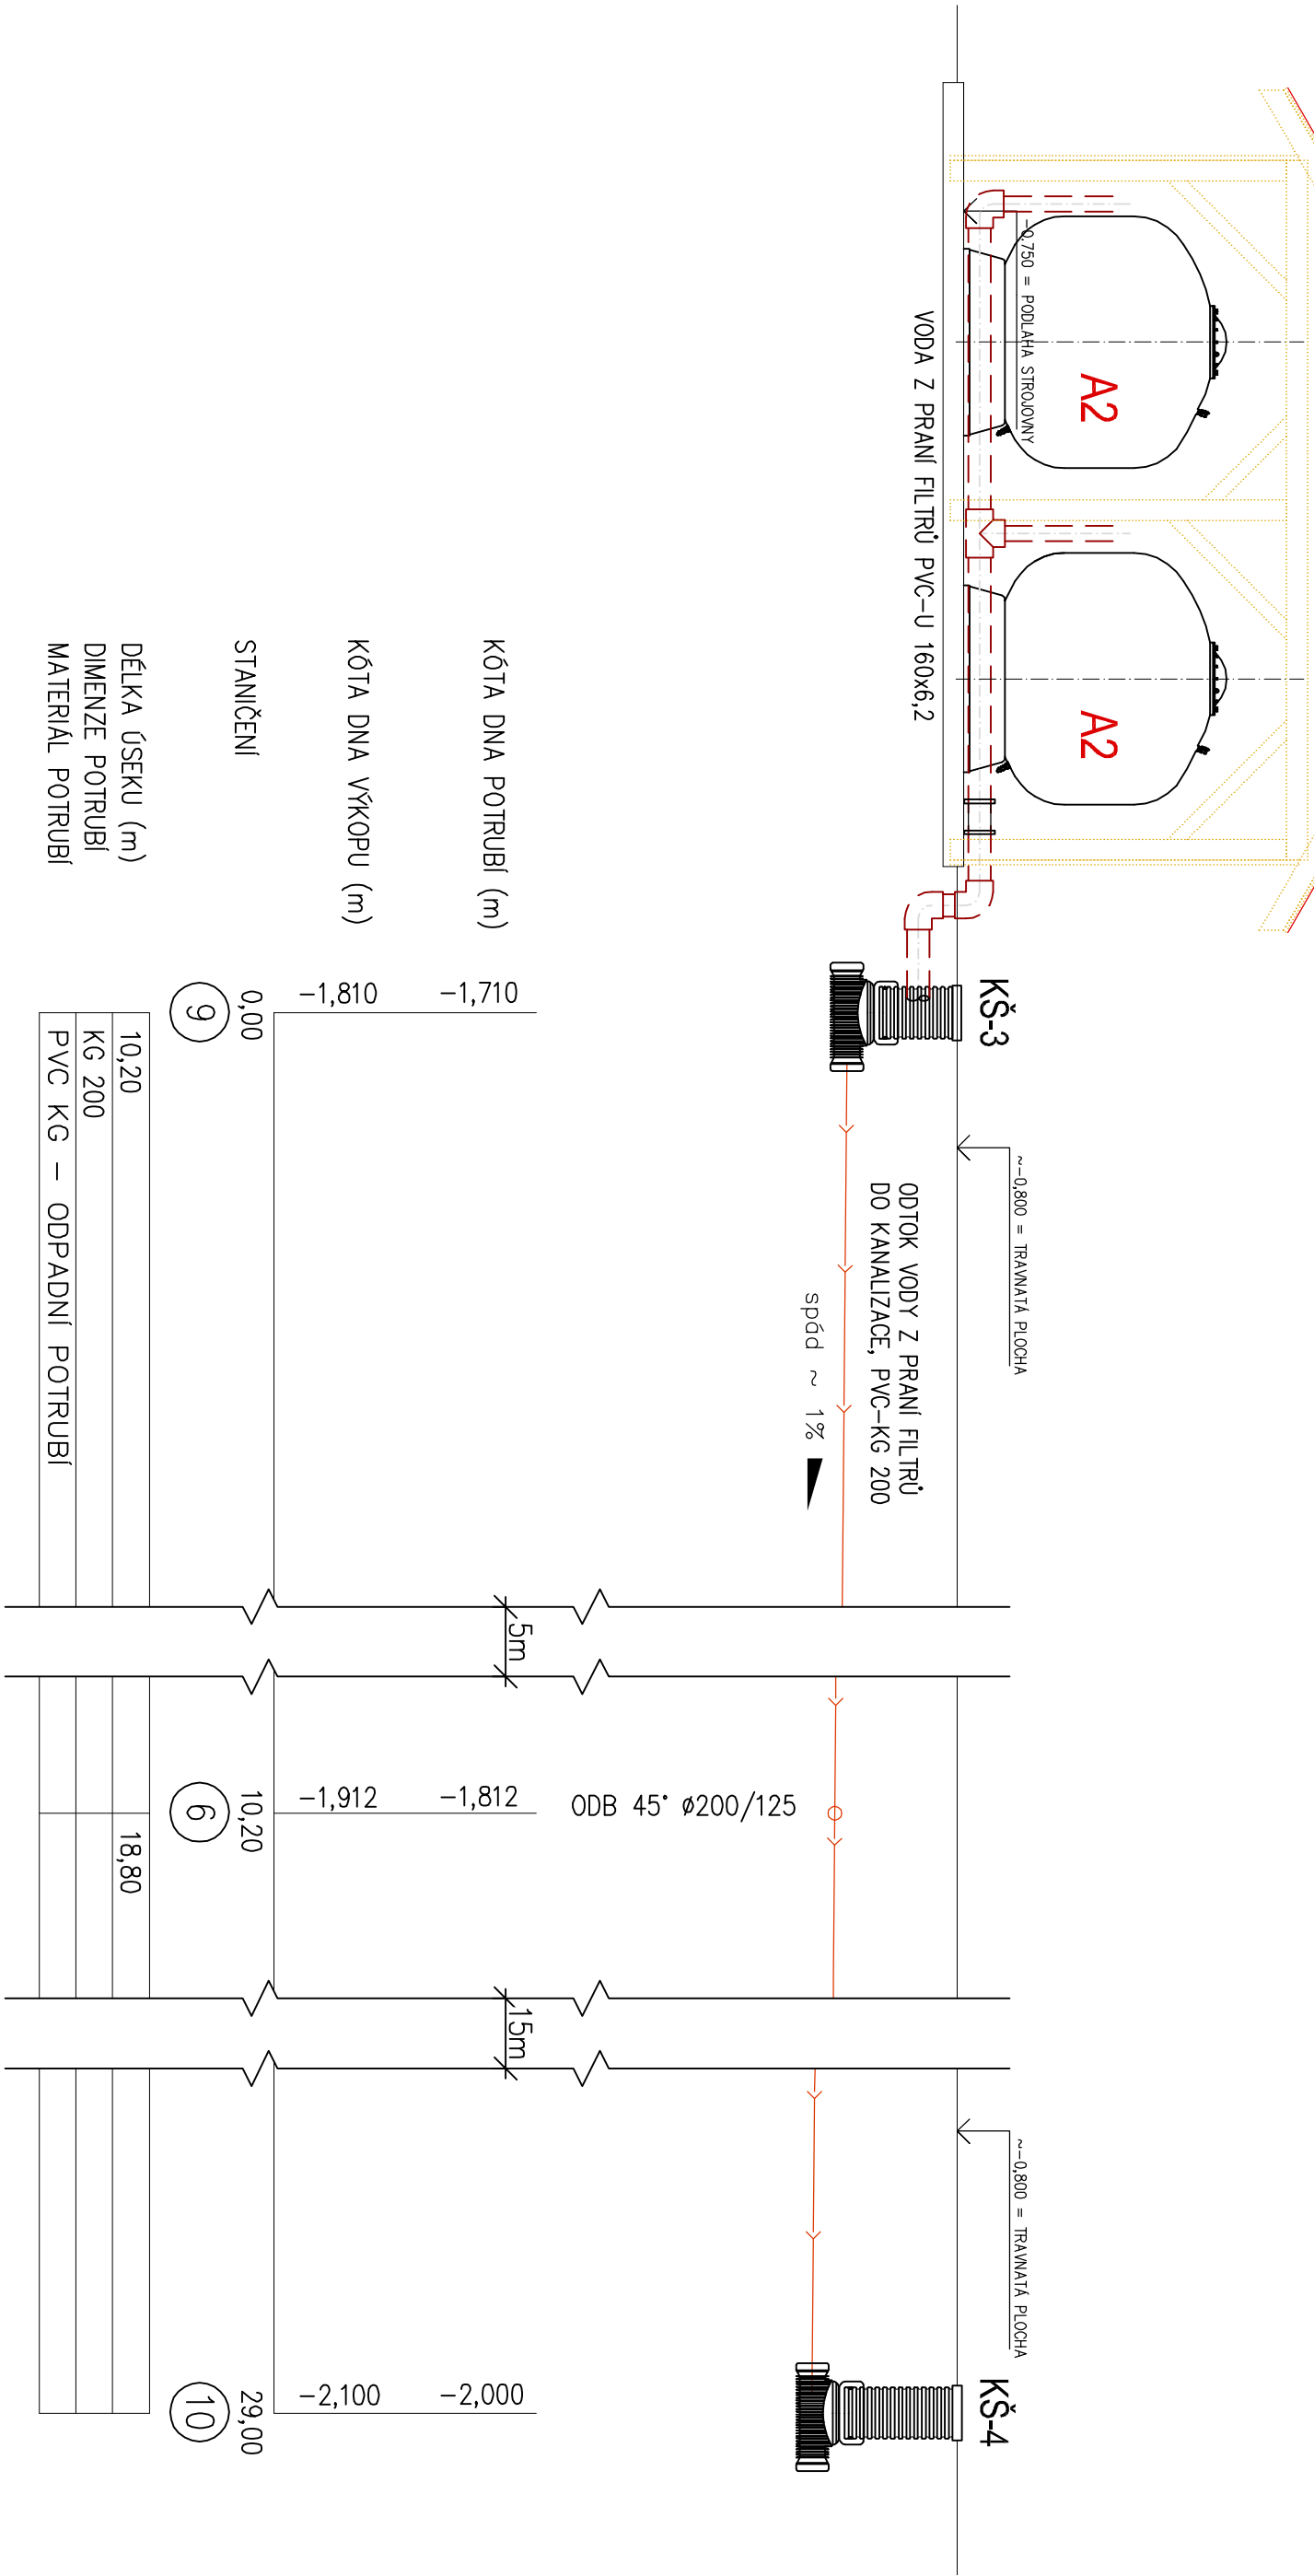

PODÉLNÝ PROFIL - ODVOD VODY Z PRANÍ FILTRŮ - 2

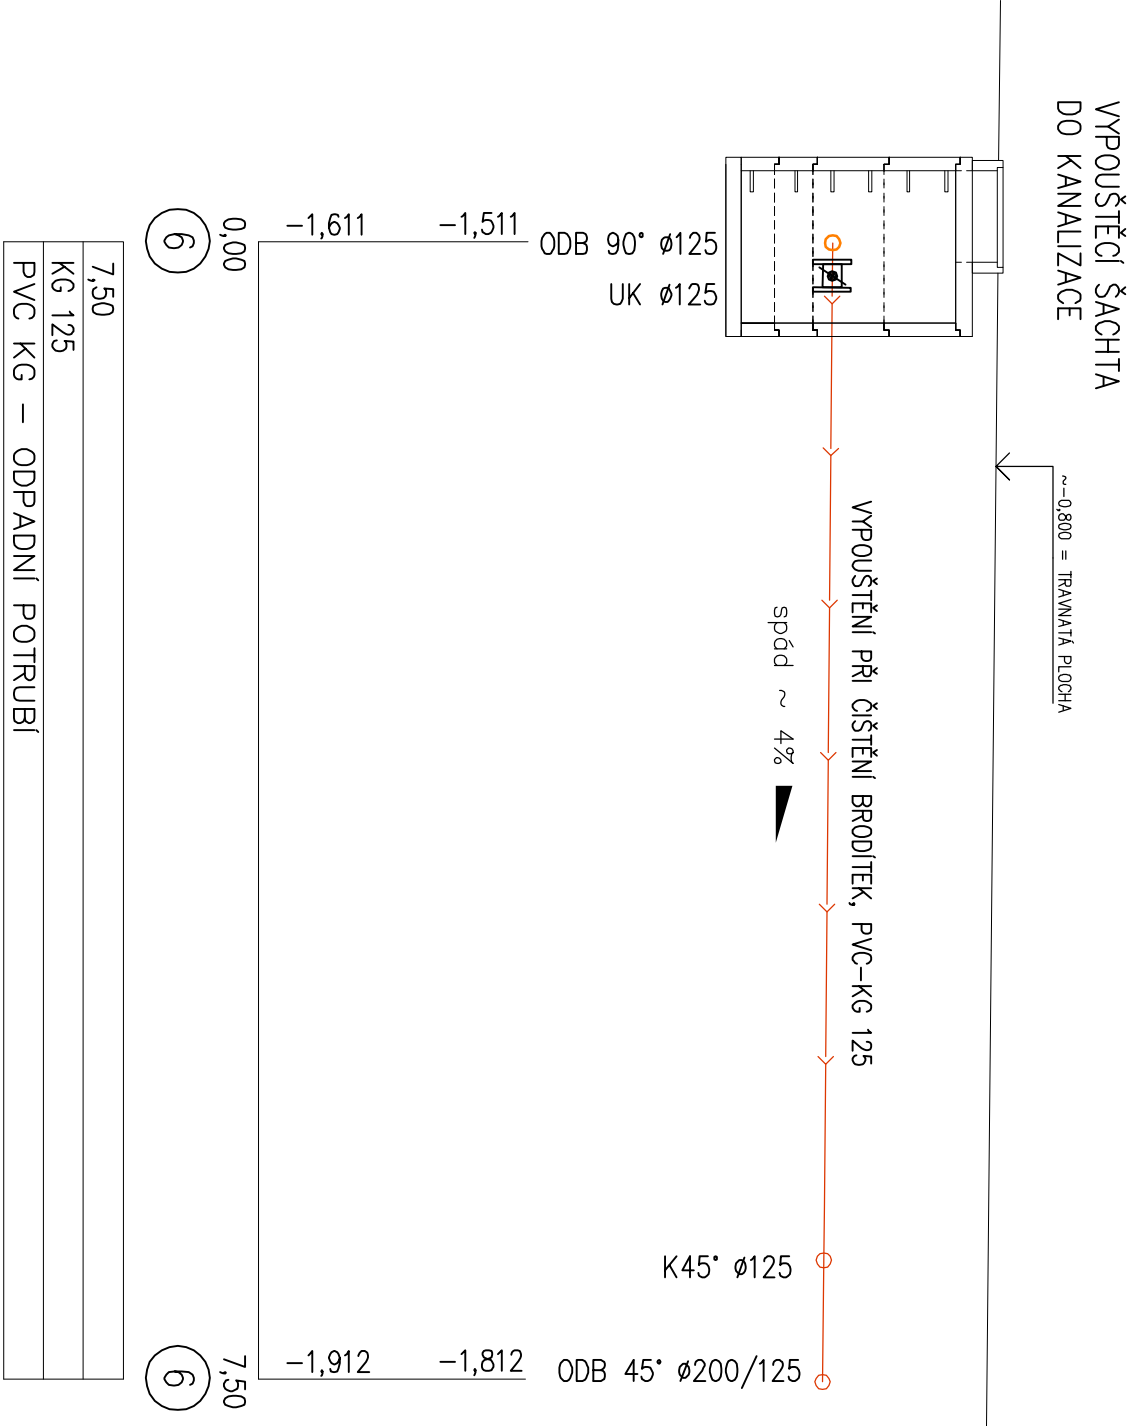

±0,000 = HLADINA BAZÉNU

SO-01 - PLAVECKÝ BAZÉN

INVESTOR : Obecní úřad Ruda nad Moravou 9. května 40 789 63 Ruda nad Moravou	ZAK. ČÍSLO: POR 03.07.2020	PROJEKT - OBNOVA - REKONSTRUKCE INŽENÝRING POR PŘEHOV MICHAL POSPÍŠIL +420 736 680 233 IČO 65912535 DIČ CZ 7404195678
	OBEC : RUDA NAD MORAVOU	
	DATUM: 07/2020	
	FORMÁT : 3x44	
STUPEŇ: PROJEKT	POČ. VYHOTOVENÍ : 6	Středo: TUŠÍN 148, 751 16 TUŠÍN Kancelář: DENISOVA 2916/9, 750 02 PŘEROV
STAVBA: Oprava venkovních bazénů na letním koupališti v Rudě nad Moravou	Zodp. proj.: Michal POSPÍŠIL	
	Vypracoval: Lucie Mosaffiková	
ČÁST: D.1.4. Technologická část	Autoriz. osoba: ING. Z. TILEROVÁ	
NÁZEV VÝKRESU : PODÉLNÝ PROFIL – ODVOD VODY Z PRANÍ FILTRŮ – 2	MĚŘÍTKO : M 1:50	Č. VÝKRESU : D.1.4. – 12