


PODÉLNÝ PROFIL - ODVOD VODY Z PRANÍ FILTRŮ - 3

NOVÁ KŠ-6 BUDE NAPOJENA NA NOVÝ ROZVOD MÍSTNÍ OBECNÍ KANALIZACE, VEDENÝ PŘED OPOLOCENÍM AREÁLU V HLoubCE cca -3,00m POD TERÉNEM, POMOCÍ NOVÉ KANALIZAČNÍ PŘÍPOJKY, ŘEŠENÉ SAMOSTATNOU PD.

STÁVAJÍCÍ VYBÍRAČÍ JÍMKY
~ 2 x 3 m, hloubka min 3 m
– BUDE ZRUŠENA

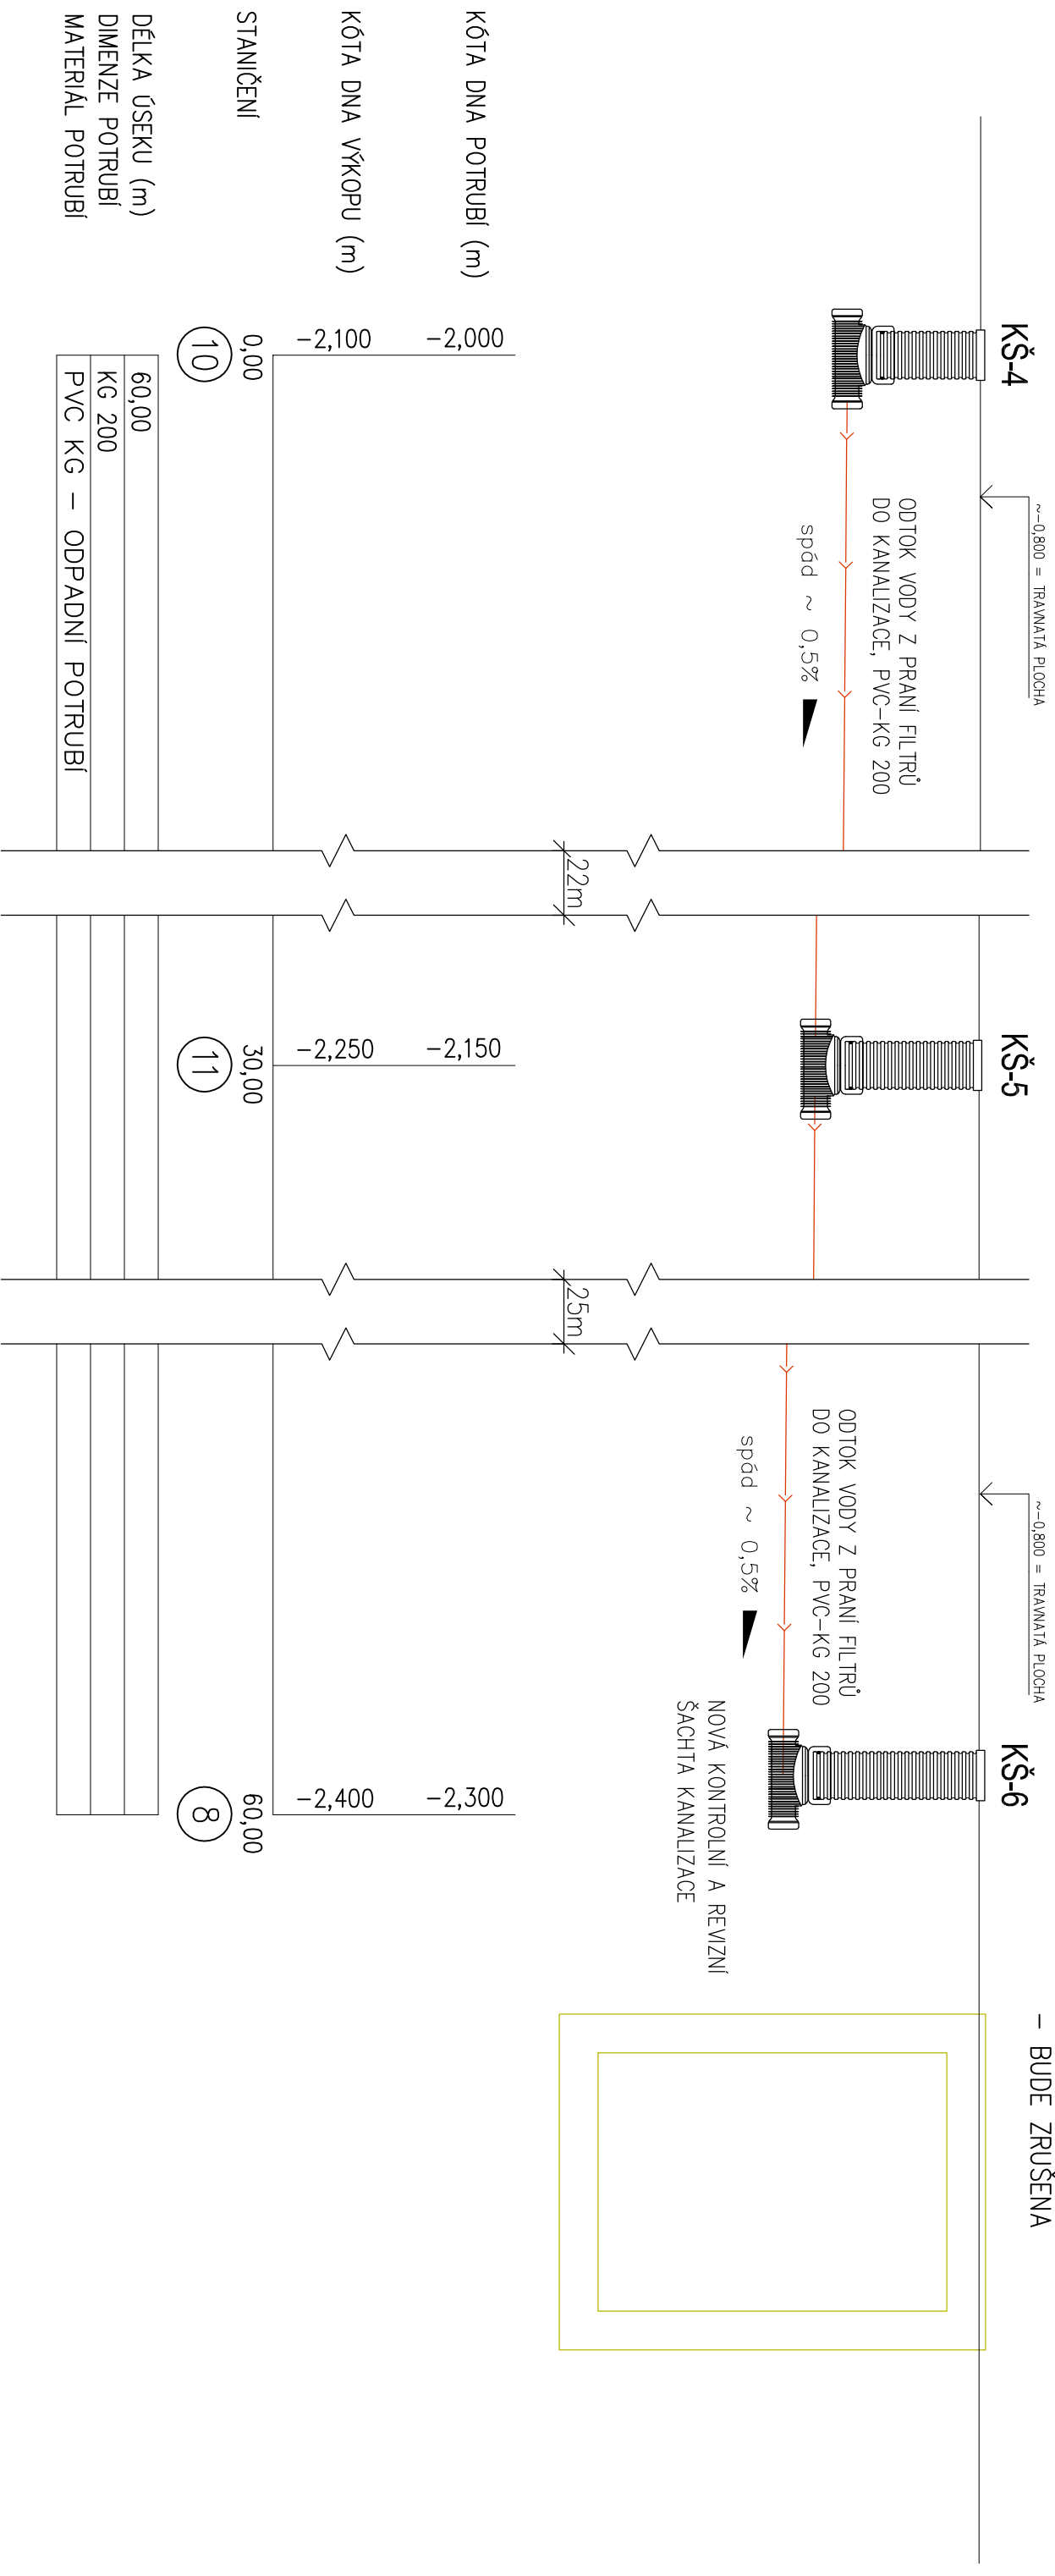

±0,000 = HLADINA BAZÉNU

SO-01 - PLAVECKÝ BAZÉN

INVESTOR :	ZAK. ČÍSLO: POR 03.07.2020		MICHAL POSPIŠIL
Obecní úřad	OBE C : RUDA NAD MORAVOU		+420 736 680 233
Ruda nad Moravou	DATAUM: 07/2020		IČO 65912535
9. května 40	FORMÁT : A3		DIČ CZ 7404195678
789. 63 Ruda nad Moravou	POČ. VYHOTOVENÍ : 6		Střide: TUČIN 148, 751 16 TUČIN Kancelář: DENISOVA 2816/9, 750 02 PŘEROV
STUPEŇ: PROJEKT			
STAVBA: Oprava venkovních bazénů na letním koupališti v Rudě nad Moravou		Zodp. proj.	Michal POSPIŠIL
ČÁST: D.1.4. Technologická část		Vypracoval	Lucie Masáříková
NAZEV VÝKRESU : PODELNÝ PROFIL – ODVOD VODY Z PRANÍ FILTRŮ – 3		Autoriz. osoba	ING. Z. TILEROVA
		MĚŘÍTKO : M 1:50	Č. VÝKRESU : D.1.4. – 13