


NOVÉ OCHOZOVÉ BRODÍTKO BUDE NÁPOJENO NA ROZVODY VÝTLAKU BAZÉNOVÉ VODY PRO DĚTSKÝ BAZÉN

VENKOVNÍ DĚTSKÝ BAZÉN
OSMIČHELNÍK VEPSANÝ DO KRUŽNICE O Ø13m
PLOCHA 120 m², OBJEM VODY 48 m³
HLUBKA VODY 0,30 – 0,50 m

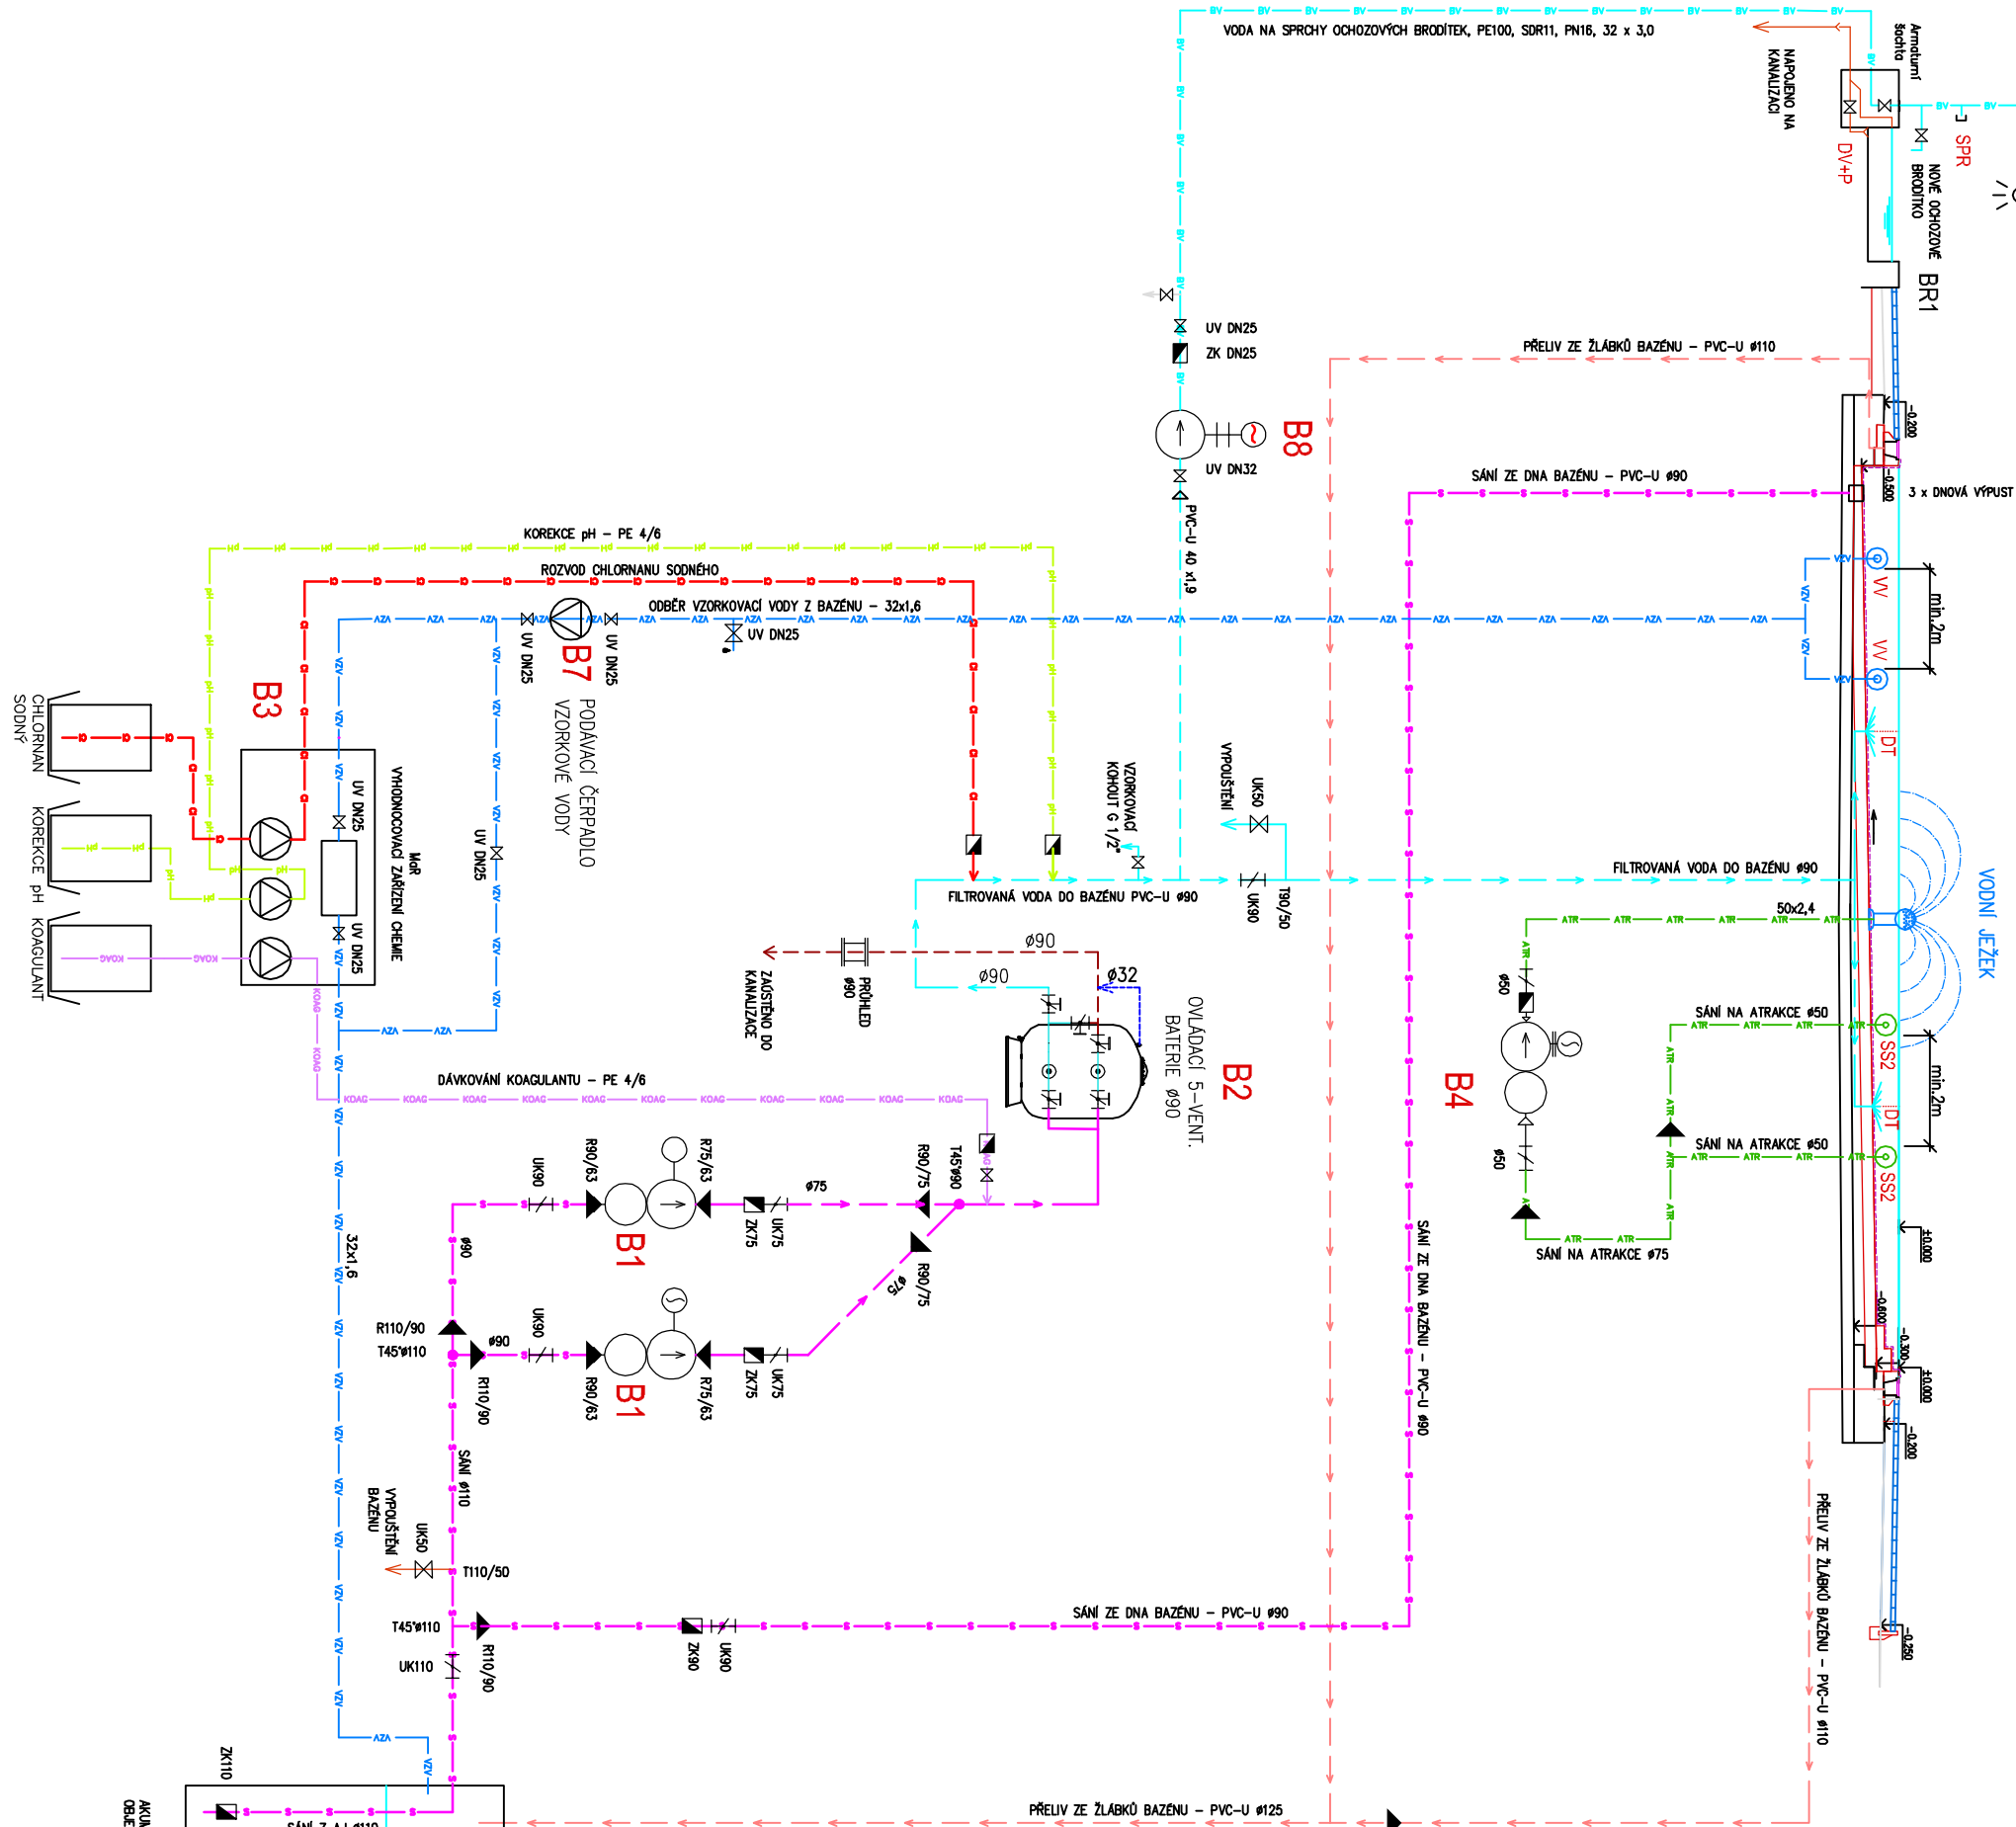

LEGENDA ZAŘÍZENÍ :		
B1	SAMONASÁVACÍ CÍRKULAČNÍ ČERPADLO PLASTOVÉ	2
B2	PISKOVÝ FILTR Ø1200mm, PRANÍ VODOU	1
B3	MĚŘÍCI A DÁVKOVACÍ STANICE	1
B4	DÁVKOVACÍ ČERPADLO korektoru pH, NaClO,	2
B5	DÁVKOVACÍ ČERPADLO KOAGULANTU	1
B6	REGISTRAČNÍ VODOMĚR DOPOUŠTĚNÉ PITNÉ VODY	1
B7	HLIDÁNÍ HLADIN V AJ	1
B8	PODÁVACÍ ČERPADLO VZORKOVÉ VODY	1
DT	AT STANICE – DOMÁČÍ VODÁRNA PRO SPRCHY BR.	1
DV2	NOVÁ TRYSKA PRO FÓLIOVÉ BAZÉNY	5
US	NOVÁ VÝPUST pro fóliové bazény	3
VV	VTOKOVÁ MUŠLE PRO ODBĚR VZORKOVÉ VODY Z BAZÉNU	2
SS2	STĚNOVÉ SÁNÍ PRO ATRAKCE	2
US	UMYVADLO KERAMICKÉ SE STOLÁNKOVOU BATERIÍ S RUČNÍ SPRCHOU PRO MOŽNOST OPLACHU OČÍ	13 m ³ /h, napojení Ø50

LEGENDA POTRUBÍ :	
	PITNÍ A DOPĹŤKOVÁ PITNÁ VODA
	PŘEPADY ZE ŽLÁBKŮ
	VYPUSŤENÍ BAZÉNU, AJ, KANALIZACE
	SÁNÍ ZE DNA BAZÉNU, AJ
	NEUPRAVENÁ BAZÉNOVÁ VODA, VÝTLAK NA FILTRY
	VÝTLAK UPRAVENÉ VODY DO BAZÉNU
	ODPADNÍ VODA Z PRANÍ FILTRŮ
	VZORKOVACÍ VODA PRO MDS
	ROZVODY PRO ATRAKCE
	ROZVOD KOREKTORU pH
	ROZVOD KOAGULANTU
	ROZVOD CHLORVANU SODNÉHO

LEGENDA ARMATUR :	
	UZAVÍRACÍ KLAPKA
	ZPĚTNÁ KLAPKA
	UZAVÍRACÍ VENTIL
	VODOMĚŘ

SO-02 - DĚTSKÝ BAZÉN

INVESTOR : Obecní úřad Ruda nad Moravou 9. května 40 789 63 Ruda nad Moravou	ZAK. ČÍSLO: POR 03.07.2020	 MICHAL POSPIŠIL +420 736 680 233 IČO 65912535 DIČ CZ 7404195678
	OBEC : RUDA NAD MORAVOU	
	DATUM: 07/2020	
	FORMÁT : A2	
STUPEŇ: PROJEKT	POČ. VYHOTOVENÍ : 6	Sídlo: TUČÍN 148, 751 16 TUČÍN Kancelář: DENISOVA 2916/9, 750 02 PŘEROV
STAVBA: Oprava venkovních bazénů na letním koupališti v Rudě nad Moravou	Zodp. proj. Michal POSPIŠIL	
ČÁST: D.1.4. Technologická část	Vypracoval Lucie Masaříková	
NÁZEV VÝKRESU : TECHNOLOGICKÉ SCHÉMA DĚTSKÉHO BAZÉNU	Autoriz. osoba ING. Z. TILLEROVA	
	MĚŘÍTKO : -	Č. VÝKRESU : D.1.4. - 16