


PODÉLNÝ PROFIL - PŘEPADY ZE ŽLÁBKŮ X - X

VENKOVNÍ DĚTSKÝ BAZÉN

OSMIÚHELNÍK VEPSANÝ DO KRUŽNICE O $\phi 13\text{m}$

PLOCHA 120 m², OBJEM VODY 48 m³

HLoubKA VODY 0,30 – 0,50 m

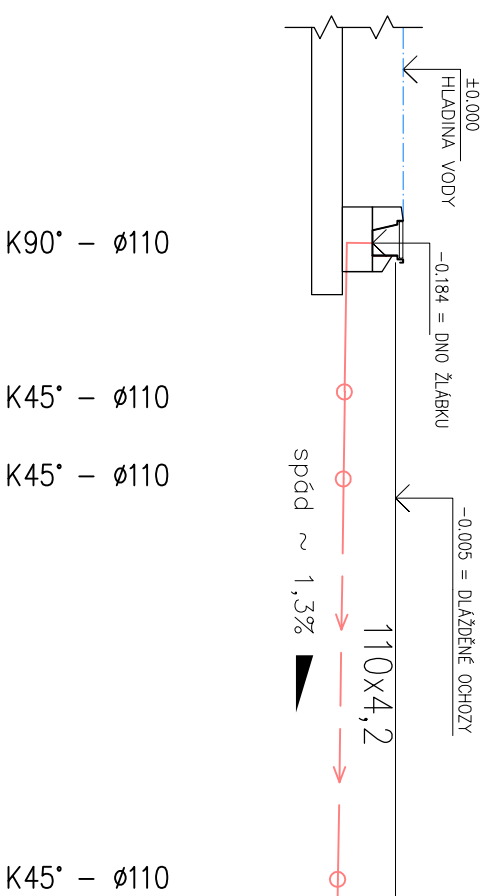


AKUMULAČNÍ JÍMKY

ø2,65 m

PROVOZNI HLoubKA VODY 1,1 m

PROVOZNI OBJEM 6 m³

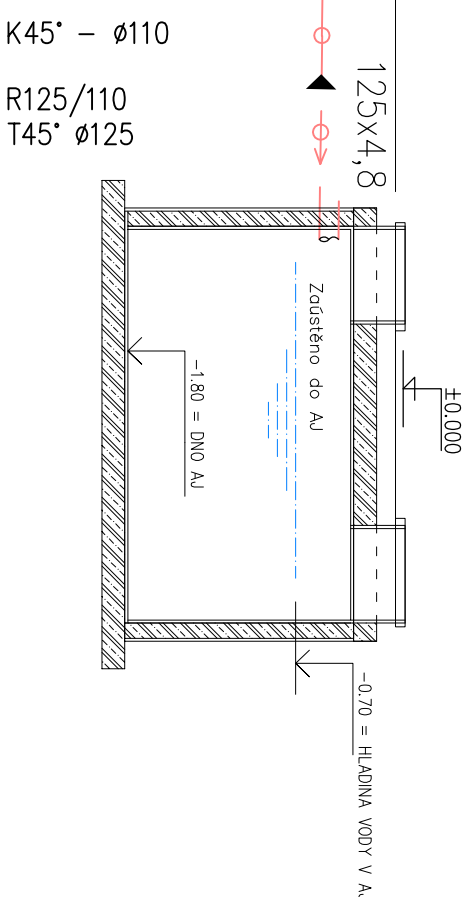

KÓTA DNA POTRUBÍ (m)				
-0,400			-0,568	-0,577
KÓTA DNA VÝKOPU (m)	-0,600		-0,768	-0,777
STANIČENÍ	0,00		12,50	13,20
	(X)		(Y)	(X)
DĚLKA ÚSEKU (m)		12,50		0,70
DIMENZE POTRUBÍ		110 x 4,2		125x4,8
MATERIÁL POTRUBÍ		PVC – U – TLAKOVĚ LEPENÉ POTRUBÍ		

±0,000 = HLADINA BAZÉNU

SO-02 - DĚTSKÝ BAZÉN

INVESTOR :	ZAK. ČÍSLO:	POR 03.07.2020		MICHAL POSPIŠIL
Obecní úřad	OBEČ :	RUDA NAD MORAVOU		+420 736 680 233
Ruda nad Moravou	DATUM:	07/2020		IČO 65912535
9. května 40	FORMÁT :	A3		DIČ CZ 7404195678
789 63 Ruda nad Moravou	POČ. VYFOTOVENÍ :	6		
STUPEŇ: PROJEKT				Stolic: TUŠÍN 148, 751 16 TUŠÍN
STAVBA: Oprava venkovních bozárů na letním koupališti v Rudě nad Moravou				Kancelář: DENISOVA 2916/9, 750 02 PŘEBROV
ČÁST: D.1.4. Technologická část	Zodp. proj.			Michal POSPIŠIL
NAZEV VÝKRESU : PODELNÝ PROFIL – PŘEPADY ZE ŽLÁBKŮ – X	Výpracoval			Lucie Mosorčíková
	Autoriz. osoba			ING. Z. TILEROVA
	MĚŘÍTKO : M 1:50			Č. VÝKRESU : D.1.4. – 18