
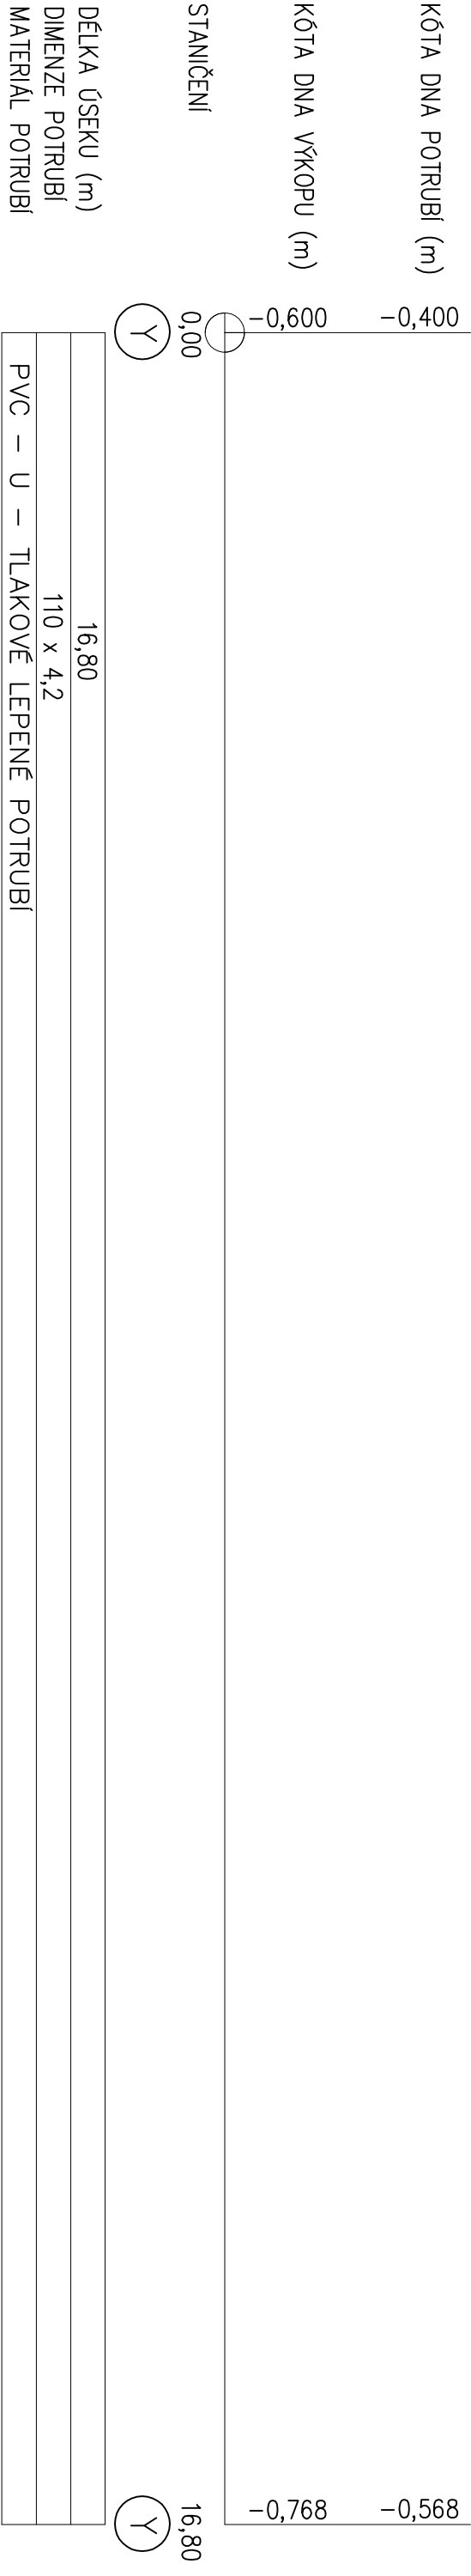


PODÉLNÝ PROFIL - PŘEPADY ZE ŽLÁBKŮ Y - Y

VENKOVNÍ DĚTSKÝ BAZÉN
OSMIÚHELNÍK VEPŠANÝ DO KRUŽNICE Ø 13m
PLOCHA 120 m², OBJEM VODY 48 m³
HLOUBKA VODY 0,30 – 0,50 m

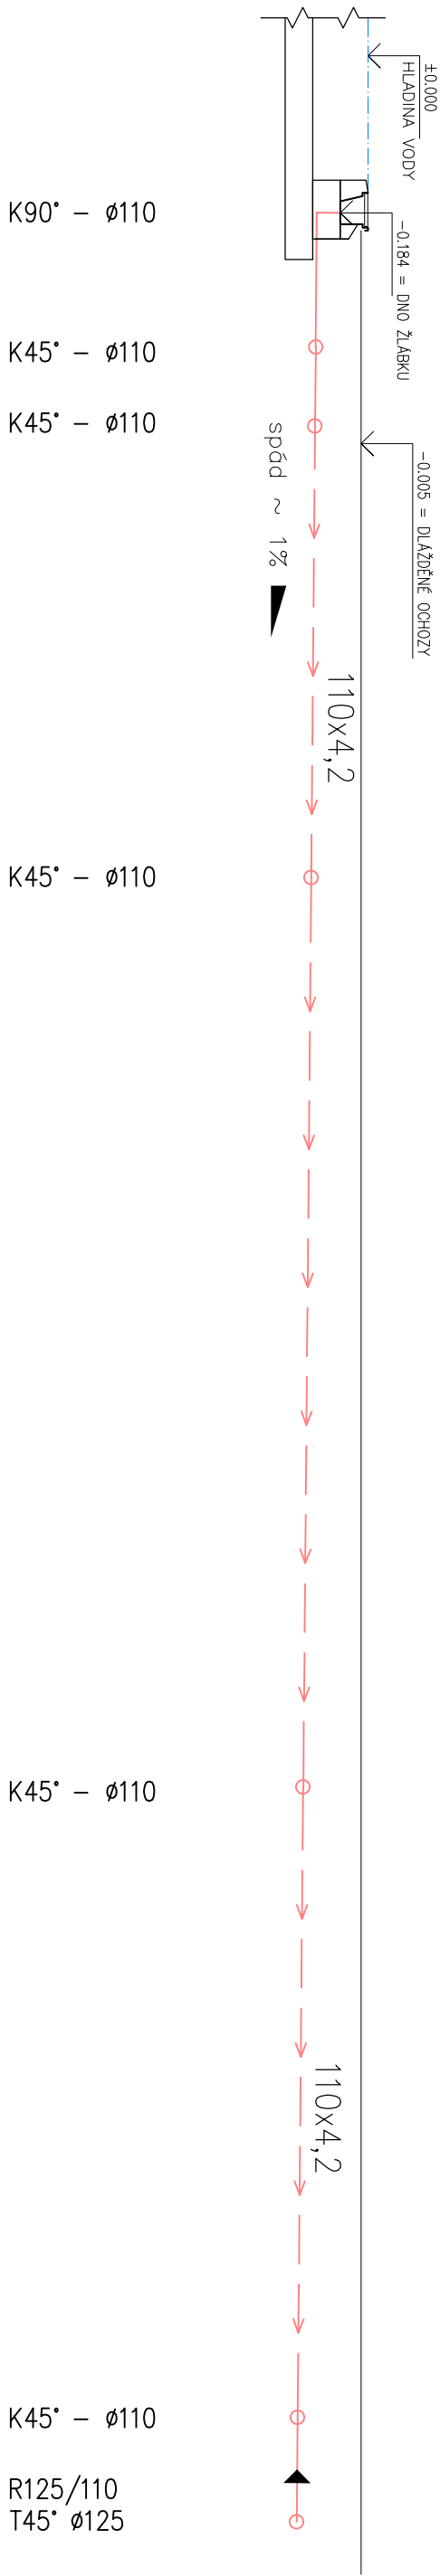

±0,000 = HLADINA BAZÉNU

SO-02 - DĚTSKÝ BAZÉN

INVESTOR : Obecní úřad Ruda nad Moravou 9. května 40 789 63 Ruda nad Moravou	ZAK. ČÍSLO: POR 03.07.2020		PROJEKT • OBČANSKO • REKREACIE VE STAVENICTVÍ POR PRŮŘEV MICHAL POSPÍŠIL +420 736 680 233 IČO 65912535 DIČ CZ 7404195678
	OBEC : RUDA NAD MORAVOU		
	DATUM: 07/2020		
	FORMÁT : A3		
STUPEŇ: PROJEKT	POČ. VYHOTOVENÍ : 6		Sídlo: TUČN 148, 751 16 TUČN Kancelář: DENISOVA 2916/9, 750 02 PŘEROV
STAVBA: Oprava venkovních bazénů na letním koupališti v Rudě nad Moravou	Zodp. proj.	Michal POSPÍŠIL	
	Vypracoval	Lucie Masáříková	
ČÁST: D.1.4. Technologická část	Autoriz. osoba	ING. Z. TILEROVA	
NÁZEV VÝKRESU : PODÉLNÝ PROFIL – PŘEPADY ZE ŽLABKŮ – Y	MĚŘÍTKO : M 1:50	Č. VÝKRESU : D.1.4. – 19	