
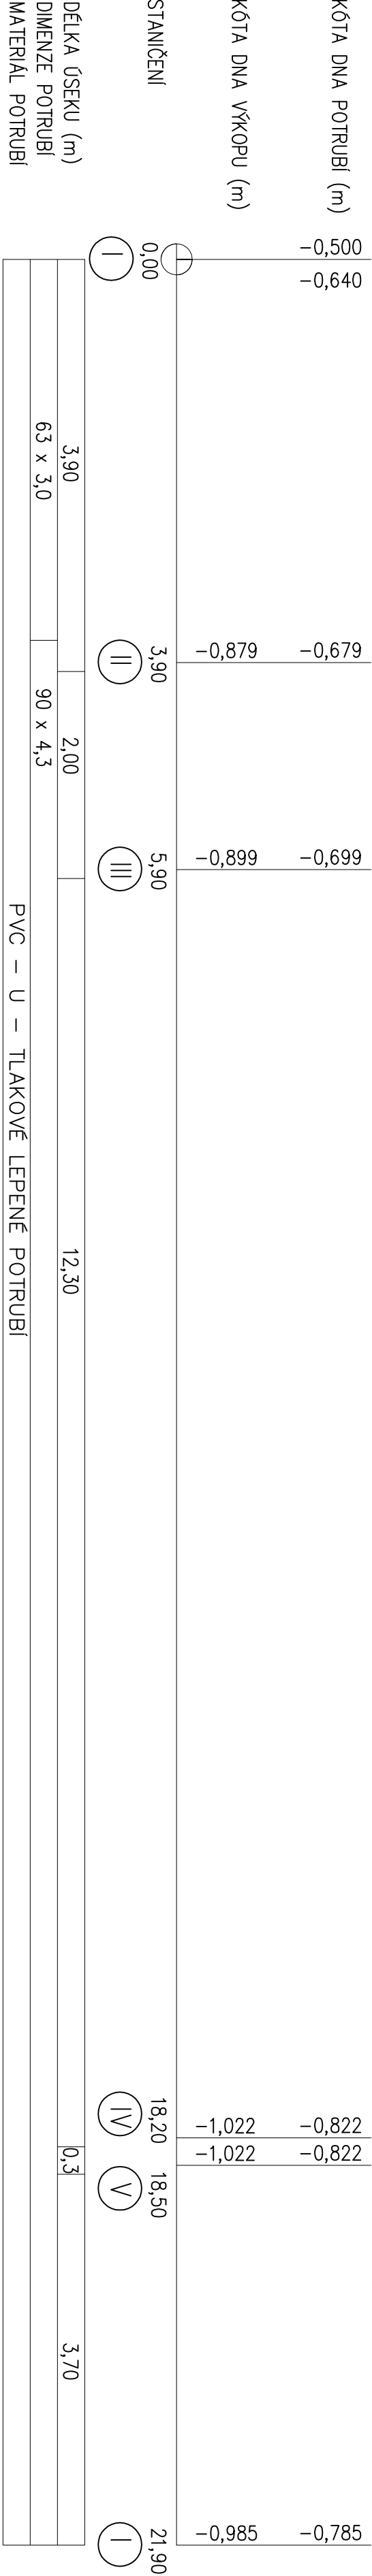


PODÉLNÝ PROFIL - SÁNÍ ZE DNA, SÁNÍ Z AJ

AKUMULAČNÍ JÍMKA
ø2,65 m
PROVOZNÍ HLOUBKA VODY 1,1 m
PROVOZNÍ OBJEM 6 m³

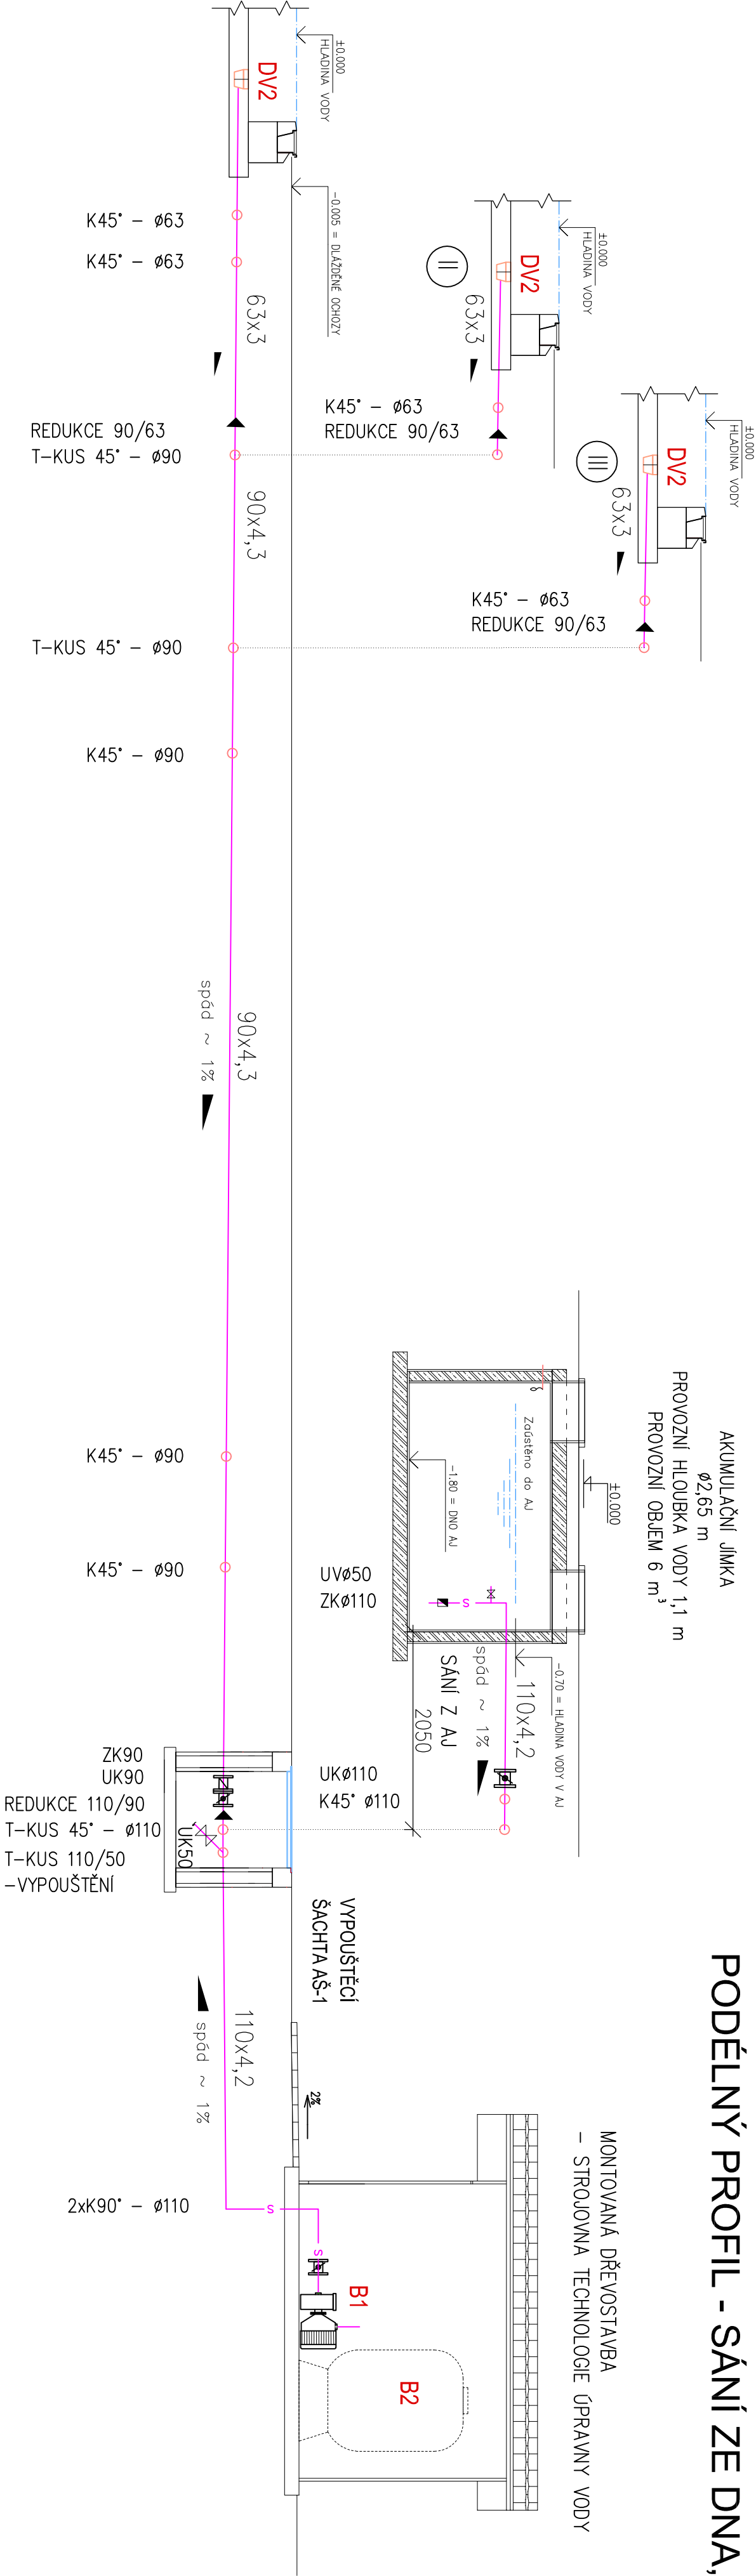

±0,000 = HLADINA BAZÉNU

SO-02 - DĚTSKÝ BAZÉN

INVESTOR : Obecní úřad Ruda nad Moravou 9. května 40 789 63 Ruda nad Moravou	ZAK. ČÍSLO: POR 03.07.2020	PROJEKT - OBNOVA - REKONSTRUKCE VE STAVBAŘINĚ POR PŘEROV	MICHAL POSPÍŠIL +420 736 680 233 IČO 65912535 DIČ CZ 7404195678
	OBEC : RUDA NAD MORAVOU		
	DATUM: 07/2020		
	FORMÁT : 3x44		
STUPEŇ: PROJEKT	POČ. VYHOTOVENÍ : 6	Středa: TUČÍN 148, 751 16 TUČÍN Kancelář: DENISOVA 2916/9, 750 02 PŘEROV	
STAVBA: Oprava venkovních bazénů na letním koupališti v Rudě nad Moravou	Zodp. proj.: Michal POSPÍŠIL		
	Vypracoval: Lucie Mosafiřková		
ČÁST: D.1.4. Technologický část	Autoriz. osoba		
NÁZEV VÝKRESU : PODELNÝ PROFIL – PŘEPADY ZE ŽLABKŮ – Y	MĚŘÍTKO : M 1:50	Č. VÝKRESU : D.1.4. – 20	