



MONTOVANÁ DŘEVOSTAVBA
– ÚPRAVNÝ VODY

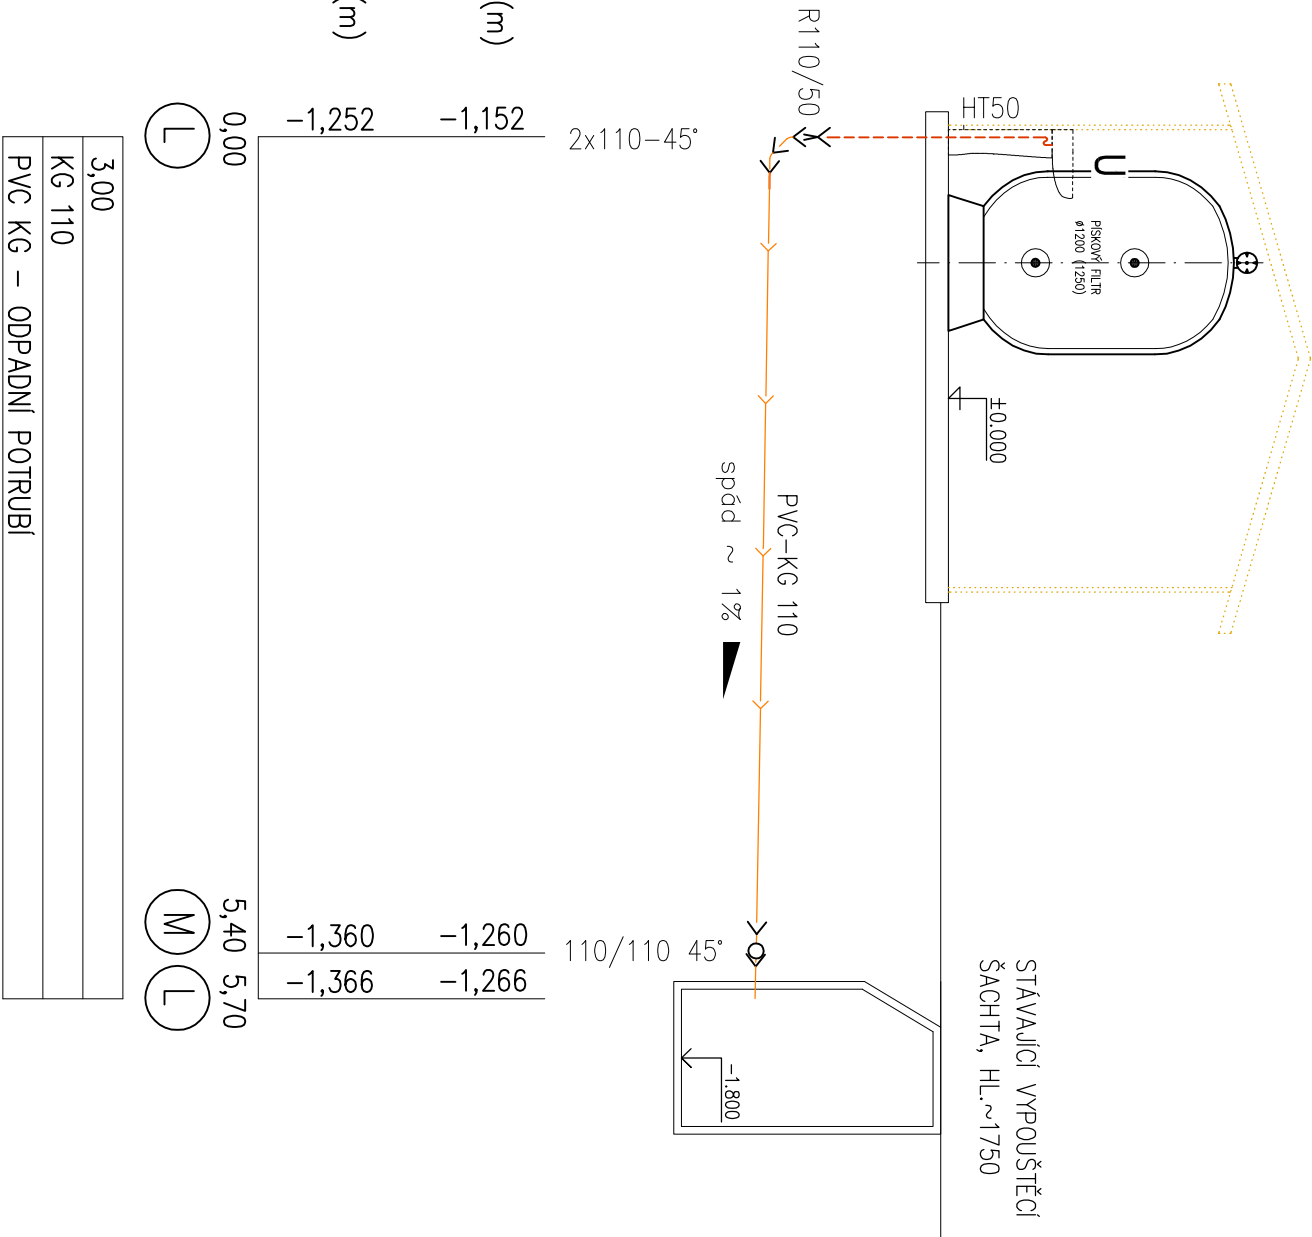

PODÉLNÝ PROFIL - VYPOUŠTĚCÍ POTRUBÍ

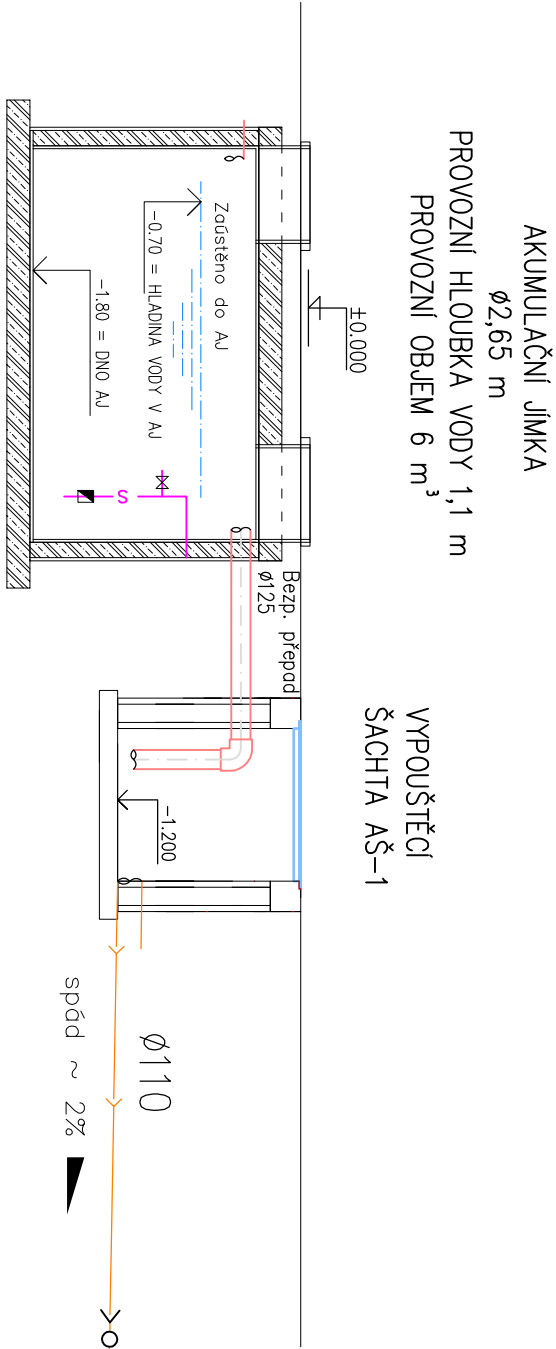

±0,000 = HLADINA BAZÉNU

SO-02 - DĚTSKÝ BAZÉN

INVESTOR : Obecní úřad Ruda nad Moravou 9. května 40 789 63 Ruda nad Moravou	ZAK. ČÍSLO: POR 03.07.2020	PROJEKT • OBČANSKÝ • REALIZACE VE STAVENICTVÍ POR PRŮŘEV MICHAL POSPÍŠIL +420 736 680 233 IČO 65912535 DIČ CZ 7404195678
OBEC : RUDA NAD MORAVOU	DATUM: 07/2020	
FORMÁT : A3	POČ. VYHOTOVENÍ : 6	
STUPEŇ: PROJEKT	STAVBA: Oprava venkovních bazénů na letním koupališti v Rudě nad Moravou	
ČÁST: D.1.4. Technologická část	Autoriz. osoba	ING. Z. TILEROVA
NÁZEV VÝKRESU : PODÉLNÝ PROFIL – VYPOUŠTĚCÍ POTRUBÍ	MĚŘÍTKO : M 1:50	Č. VÝKRESU : D.1.4. – 21