
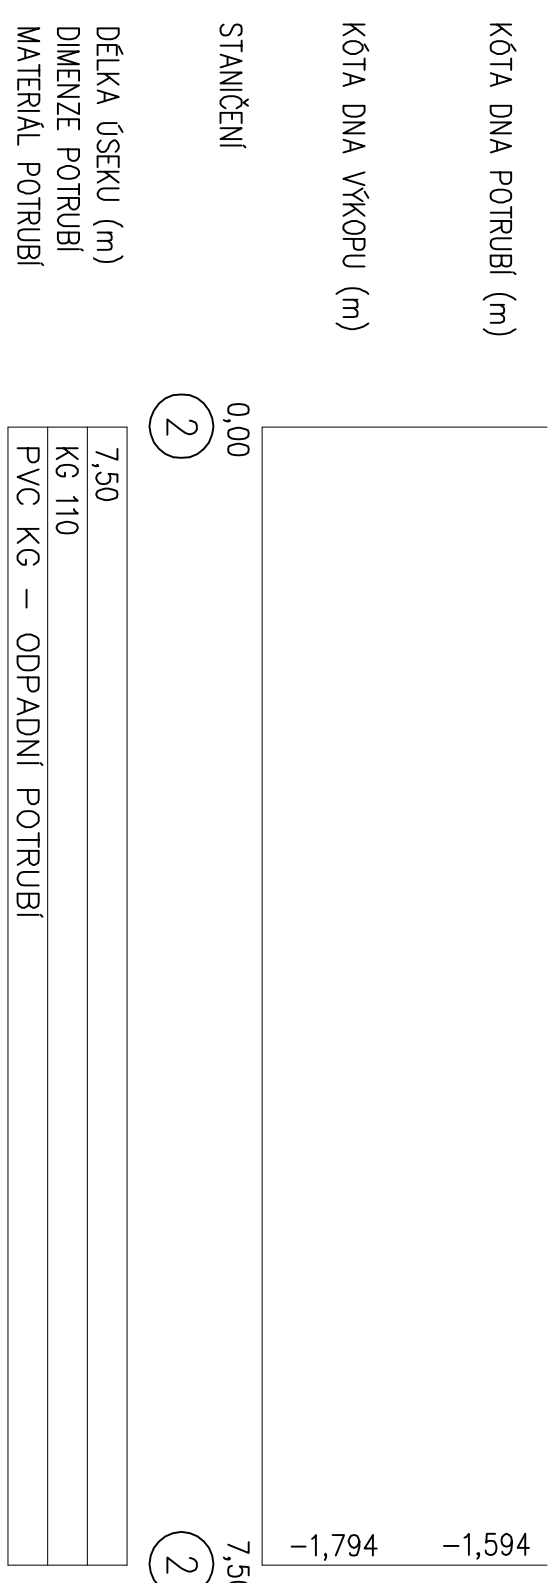
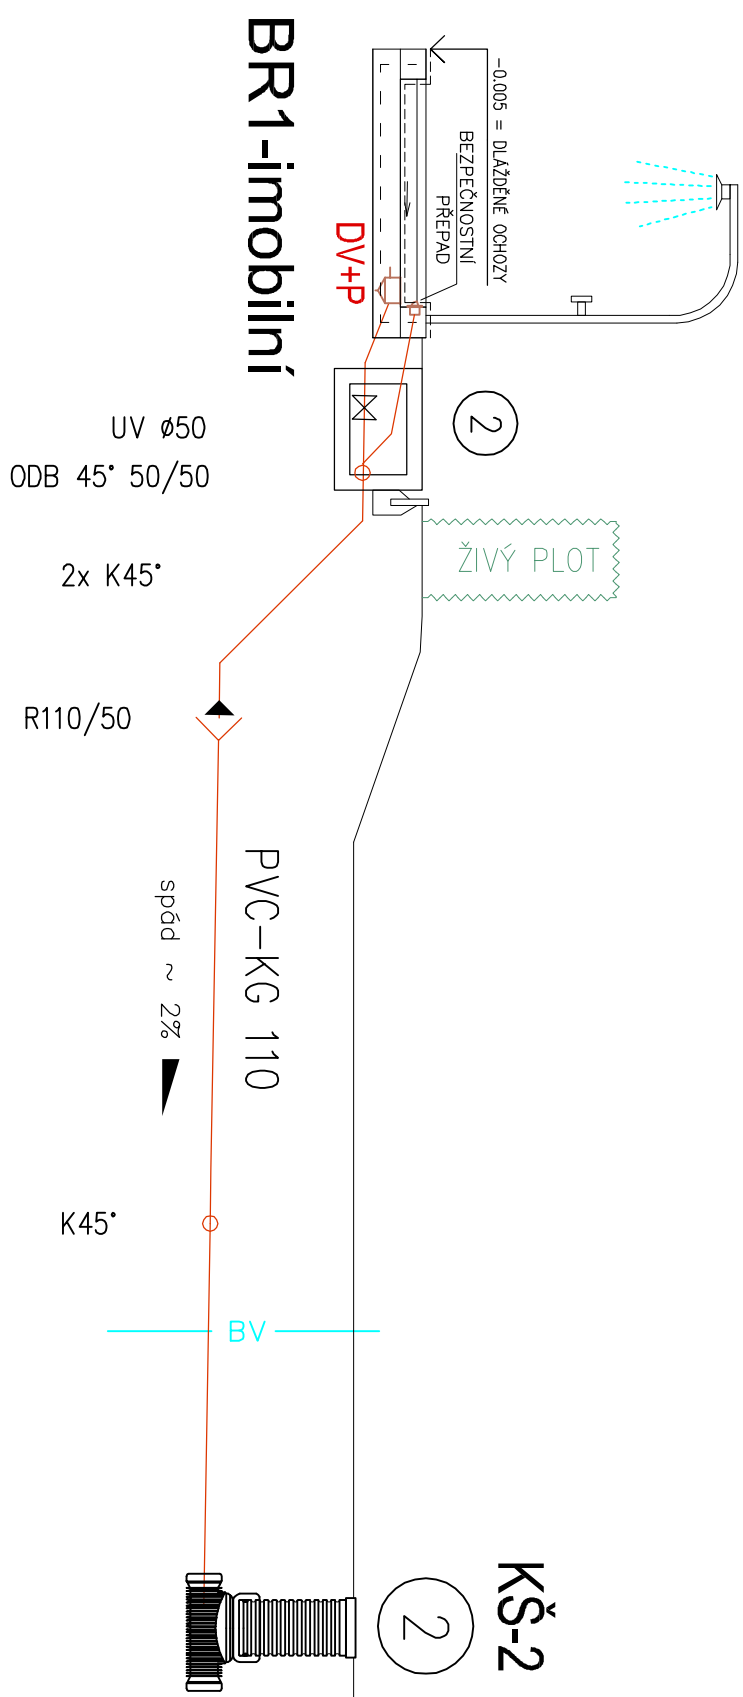


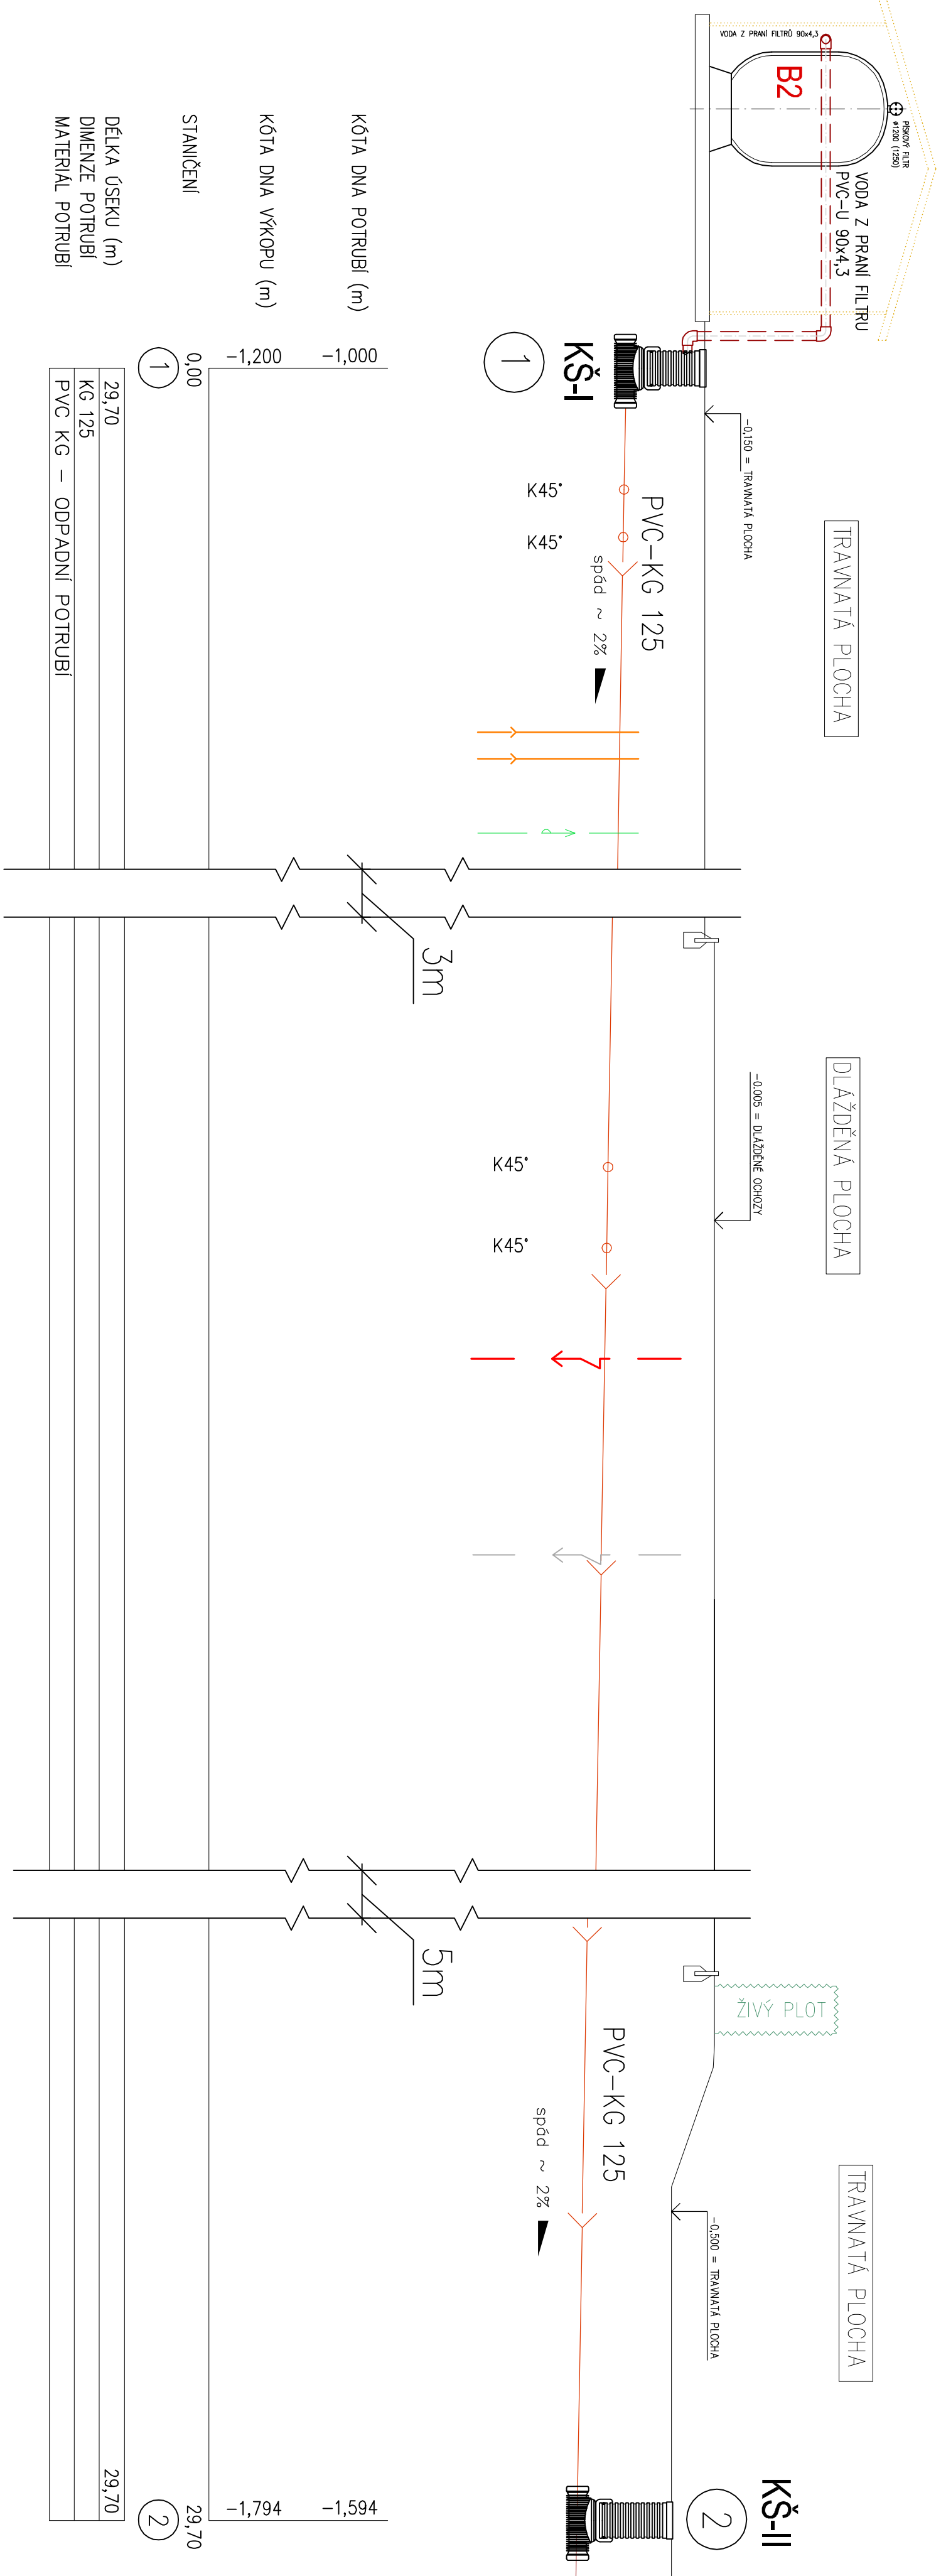

±0,000 = HLADINA BAZÉNU

SO-02 - DĚTSKÝ BAZÉN

INVESTOR :	ZAK. ČÍSLO:	POR 03.07.2020	MICHAL POSPÍŠIL
Obecní úřad Ruda nad Moravou	OBCEC :	RUDA NAD MORAVOU	+420 736 680 233
9. května 40	DATAUM :	07/2020	IČO 65919253
789.63 Ruda nad Moravou	FORMAT :	A3	DÍČ CZ 7404195678
STUPĚNĚNÍ: PROJEKT	POČ. VYFOTOVENÍ :	6	Sídle: Tulná 148, 751 16 TULNÁ
STAVBA: Oprava venkovních bozárů na letním koupališti v Rudě nad Moravou	Zodp. proj.	Konec: DENŠOVA 2916/9, 750 02 PŘEROV	
ČÁST: D.1.4. Technologická část	Vypracoval	Lucie Masárková	
NÁZEV VÝKRESU :	Autoriz. osoba	ING. Z. TILIEROVA	
PODEPLNÝ PROFIL – KANALIZACE č.1	MĚŘÍTKO:	M 1:50	Č. VÝKRESU:
			D.1.4. – 22