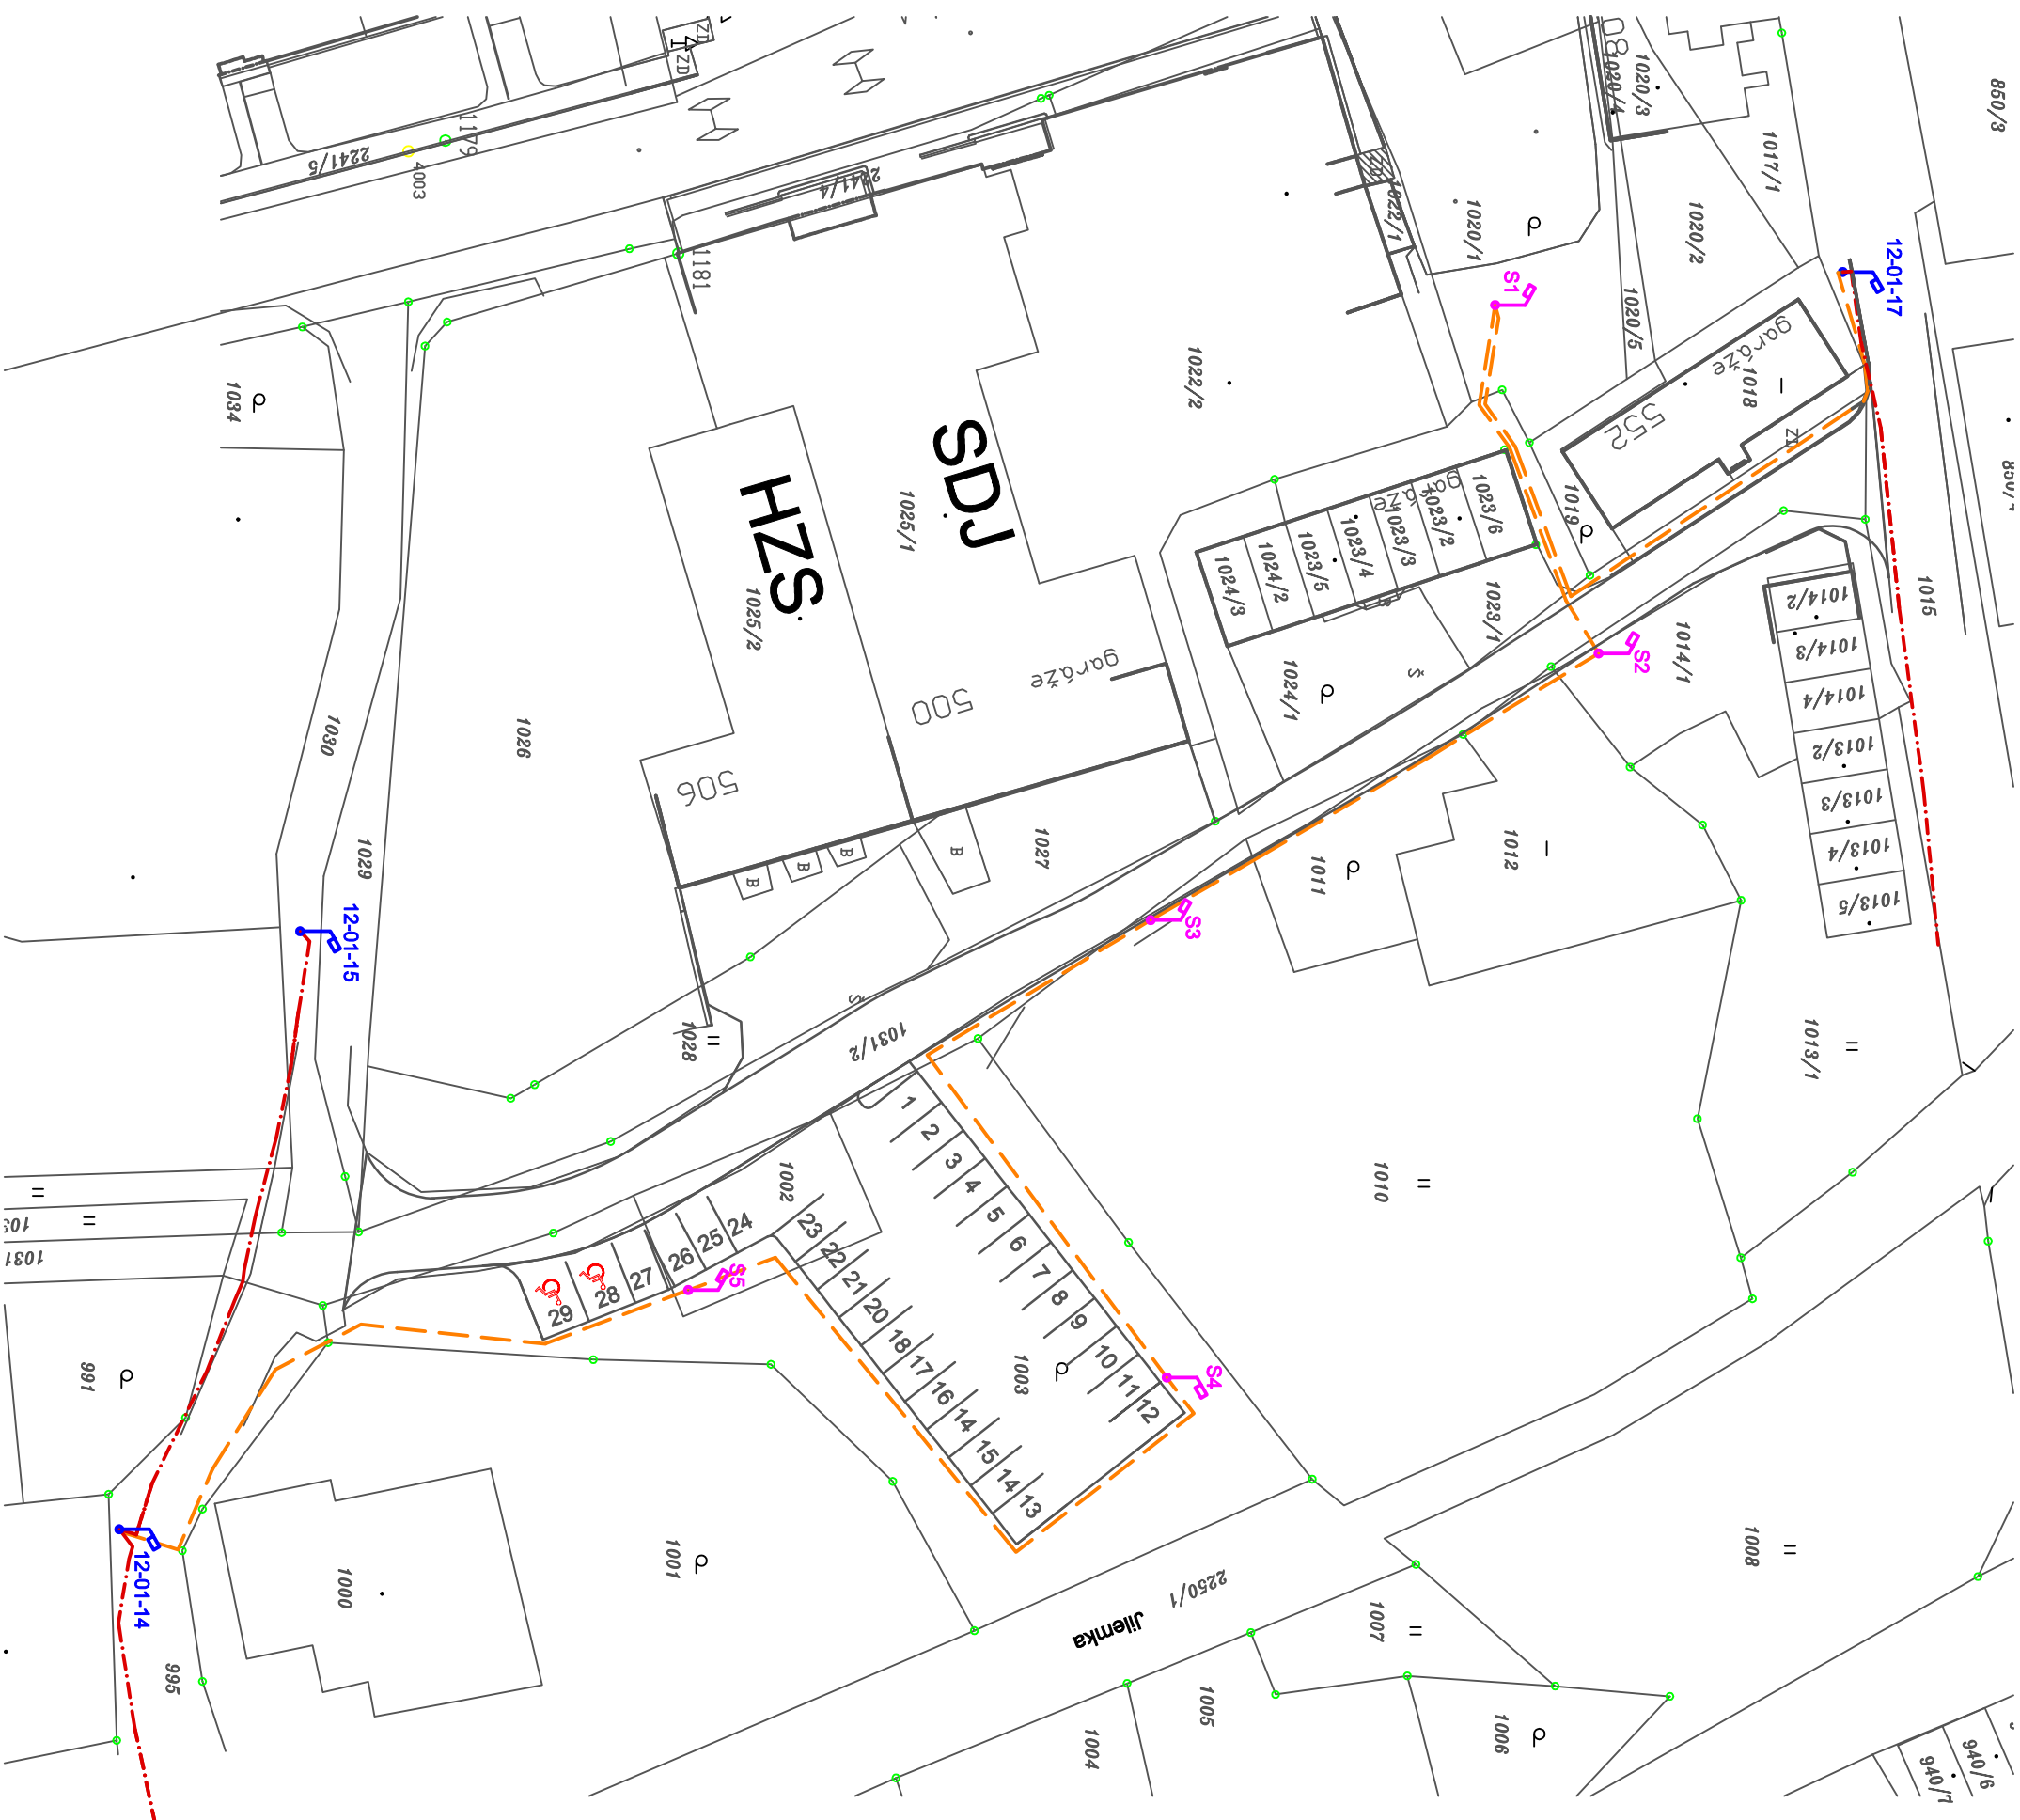


Mär: 1:500

KONTROLOVAL:	Erben Ivo	 ELEKTROS MONTÁŽNÍ SPOL. S R.O.	
VYPRACOVAL	Bc. Kužel Jiří		
KRESLIL	Bc. Kužel Jiří		
KRAJ	Liberecký		
OBJEDNATEL	Projektservis s.r.o.	FORMÁT	A3
ZAKÁZKA:		DATUM	4.8.2014
Ujemnice – Parkoviště SDJ východ		ČÍSLO ZAKÁZKY	47/14
SO 400 – Veřejné osvětlení		ÚČEL, STUP. DOK.	DPS
VÝKRES:	situace	MĚŘÍTKO:	ČÍSLO VÝKRESU
		1:500	1

- stávající stožár veřejného osvětlení
- nový stožár K5 veřejného osvětlení osazený svítidlem Philips MALAGA SGT 70W
- stávající zemní vedení veřejného osvětlení
- projektované zemní vedení veřejného osvětlení, kabel CYK-Y 4x10mm²