


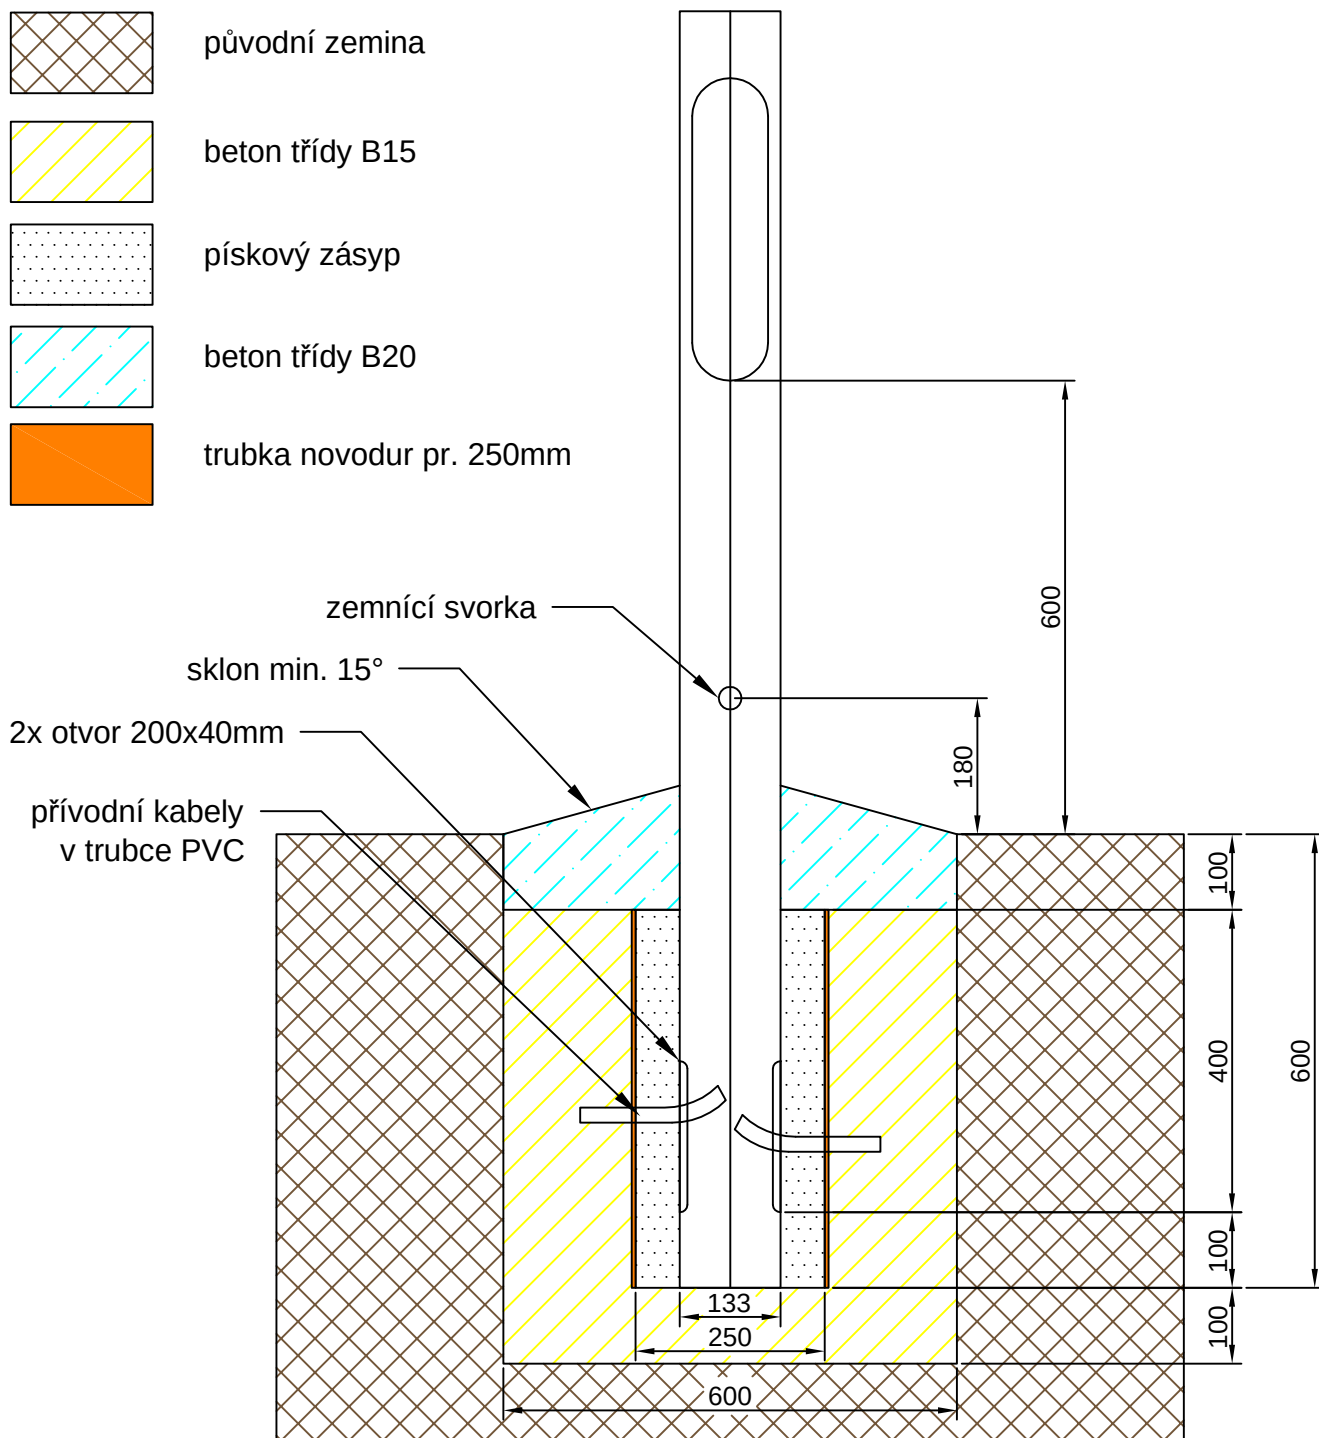

KONTROLOVAL:	Erben Ivo	 ELEKTROS MARTINICE SPOL. S R.O.	
VYPRACOVAL	Bc. Kužel Jiří		
KRESLIL	Bc. Kužel Jiří		
KRAJ	Liberecký	FORMÁT	A4
OBJEDNATEL	Projektservis s.r.o.	DATUM	5.8.2014
ZAKÁZKA: Jilemnice – Parkoviště SDJ východ SO 400 – Veřejné osvětlení		ČÍSLO ZAKÁZKY	47/14
		ÚČEL, STUP.DOK.	DPS
VÝKRES:	stožárový základ K5	MĚŘÍTKO: 1:10	ČÍSLO VÝKRESU 5