


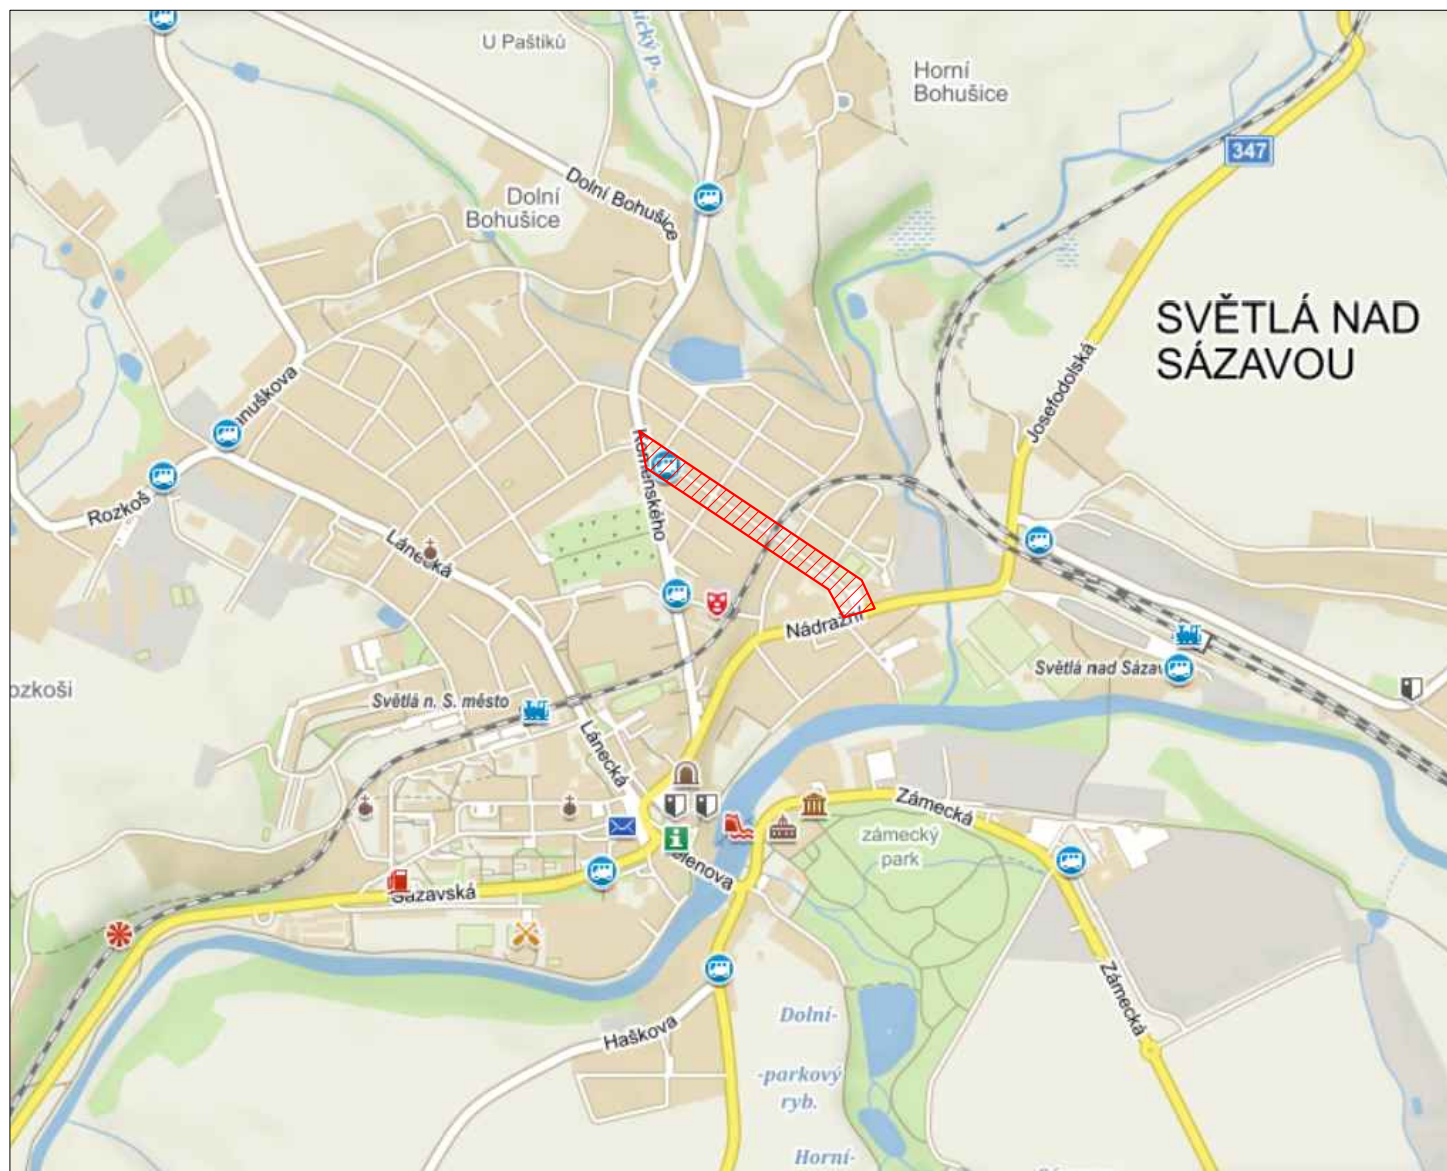


Legenda:



Území stavby

S

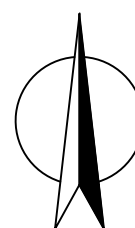

|                                       |                                                                          |   |                    |   |                   |               |
|---------------------------------------|--------------------------------------------------------------------------|---|--------------------|---|-------------------|---------------|
| Vypracoval:                           | Ing. Julie Honsová                                                       |  <b>VS Chrudim</b><br><small>Vodárenská společnost Chrudim, a.s.</small><br>VS Chrudim, a.s., Novoměstská 626, 537 01 Chrudim<br>tel. 469 669 911, vschrudim@vschrudim.cz |                    |   |                   |               |
| Kontroloval:                          | Bc. David Šavelka                                                        |   |                    |   |                   |               |
| Odpovědný projektant:                 | Ing. Martin Soudek, Ph.D.                                                |   |                    |   |                   |               |
| Kraj:                                 | VYSOČINA                                                                 | O.ú. / Mě.ú.:   | SVĚTLÁ NAD SÁZAVOU | Místo stavby:   | Světlá n. Sázavou |               |
| Investor:                             | Vodovody a kanalizace Havlíčkův Brod, a.s.                               |   |                    | Datum :   | 10/2020           |               |
| Název akce:                           | <b>Světlá nad Sázavou, Čapkova<br/>rekostrukce vodovodu a kanalizace</b> |   |                    | Číslo zakázky :   | Číslo paré:       |               |
| Název výkresu:                        |                                                                          |   |                    | Stupeň :   |                   | DUR, DSP, DPS |
|                                       |                                                                          |   |                    | Formát:   |                   | 1 x A4        |
|                                       | Měřítko:                                                                 |   |                    |   |                   |               |
| <b>SITUAČNÍ VÝKRES ŠIRŠÍCH VZTAHŮ</b> |                                                                          |   |                    | Číslo výkresu:   | <b>C.1</b>        |               |
|                                       |                                                                          |   |                    | TENTO VÝKRES A JEHO PŘÍLOHY JSOU NAŠÍM DUŠEVNÍM VLASTNICTVÍM, NESMÍ BÝT BEZ NAŠEHO PŘEDCHOZÍHO PÍSEMNÉHO SOUHLASU KOPÍROVÁNY, ROZMNOŽOVÁNY ANI ZPŘÍSTUPNĚNY JINÝM OSOBÁM NEBO FIRMÁM |                   |               |