ÚZEMÍ
POVRCH ÚZEMÍ

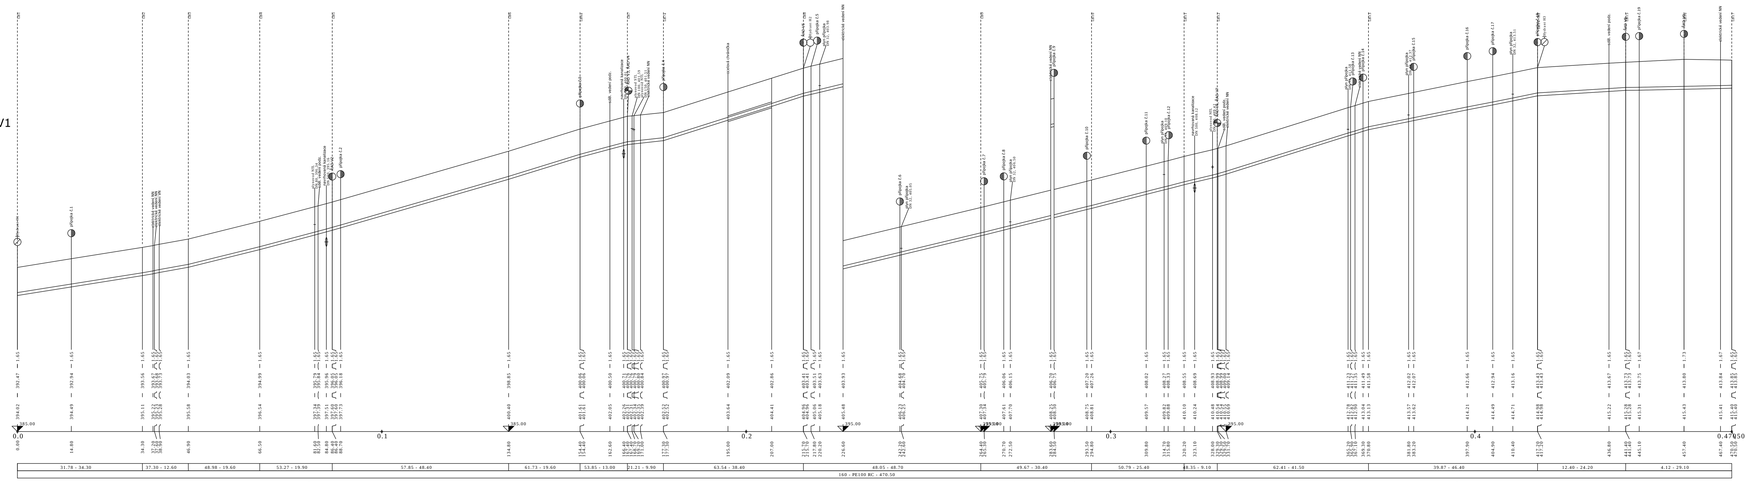

Podélný profil vodovodu

ŘAD V1

MĚŘÍTKO 1:500 / 1:100

Výškový systém Balt po vyrovnání

Vypracoval:	Ing. Julie Honsová		VS Chrudim VS Chrudim a.s., Heverlesland s2A, 537 01 Chrudim tel. 469 604 111, www.vschrudim.cz, info@vschrudim.cz
Kontroloval:	Bc. David Ševelka		
Odpovědný projektant:	Ing. Martin Soudek, Ph.D.		
Kraj:	VYSOČINA	Okr. / MěÚ: SVĚTLÁ NAD SÁZAVOU	Místo stavby: Světlá n. Sázavou
Investor:	Vodovody a kanalizace Havlíčkův Brod, a.s.		Datum: 10/2020
Název akce:	Světlá nad Sázavou, Čapkova rekostrukce vodovodu a kanalizace		Číslo zakázky:
			Stupeň: DUR, DSP, DPS / Dle arch.
			Formát: 7xA4
Název výkresu:	SO 01 Podélné profily - 1.část (V1)		Měřítko: 1:500/100
			Číslo výkresu: D.1.3.1

TENTO VÝKRES A JEHO PŘÍLOHY JSOU MAJETKEM VLASTNICTVÍM, NESMÍ BÝT BEZ NAŠEHO PŘEDCHOZÍHO PÍSEMNÉHO SOUHLASU KOPÍROVÁNY, ROZMNOŽOVÁNY NEBO ZPŘÍSTUPNĚNY ZAVŘENÝM OSOBÁM NEBO FIRMÁM

ÚZEMÍ
POVRCH ÚZEMÍ

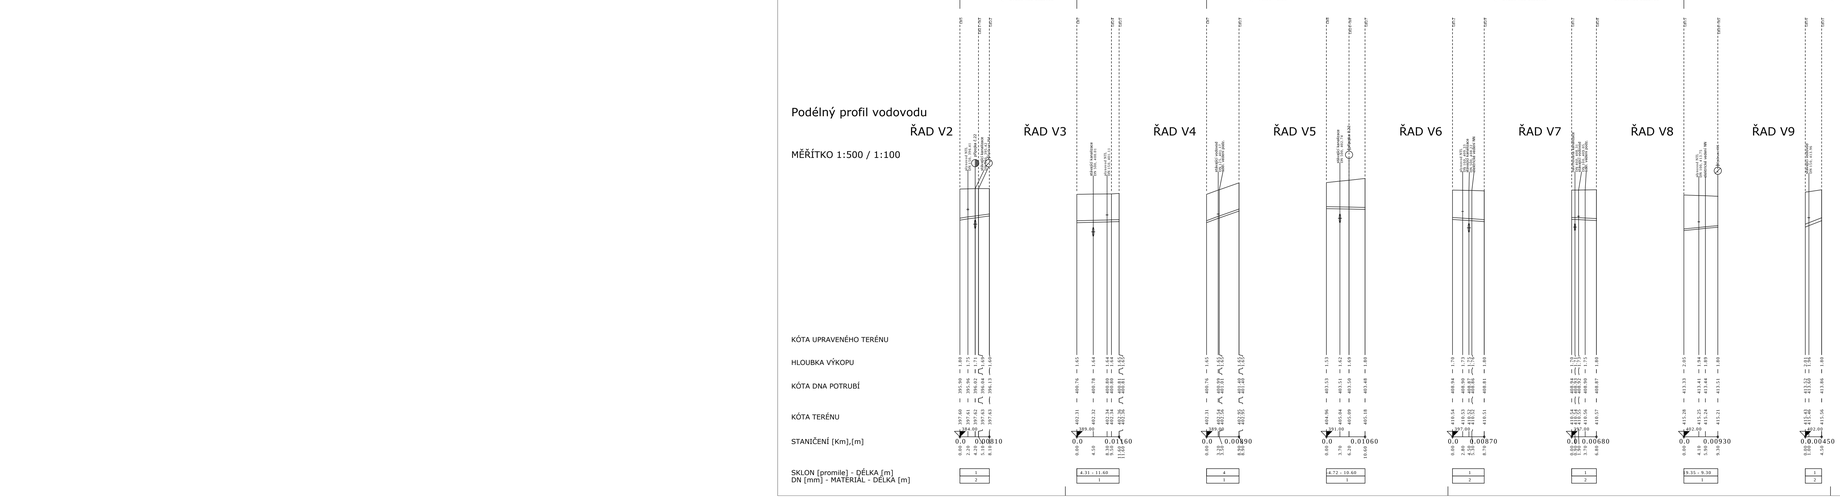

Podélný profil vodovodu

ŘAD V2 ŘAD V3 ŘAD V4 ŘAD V5 ŘAD V6 ŘAD V7 ŘAD V8 ŘAD V9

MĚŘÍTKO 1:500 / 1:100

Výškový systém Balt po vyrovnání

Vypracoval:	Ing. Julie Honsová		VS Chrudim VS Chrudim a.s., Heverlesland s2A, 537 01 Chrudim tel. 469 604 111, www.vschrudim.cz, info@vschrudim.cz
Kontroloval:	Bc. David Ševelka		
Odpovědný projektant:	Ing. Martin Soudek, Ph.D.		
Kraj:	VYSOČINA	Okr. / MěÚ: SVĚTLÁ NAD SÁZAVOU	Místo stavby: Světlá n. Sázavou
Investor:	Vodovody a kanalizace Havlíčkův Brod, a.s.		Datum: 10/2020
Název akce:	Světlá nad Sázavou, Čapkova rekostrukce vodovodu a kanalizace		Číslo zakázky:
			Stupeň: DUR, DSP, DPS / Dle arch.
			Formát: 4xA4
Název výkresu:	SO 01 Podélné profily - 2.část (V2,V3,V4,V5,V6,V7,V8,V9)		Měřítko: 1:500/100
			Číslo výkresu: D.1.3.2

TENTO VÝKRES A JEHO PŘÍLOHY JSOU MAJETKEM VLASTNICTVÍM, NESMÍ BÝT BEZ NAŠEHO PŘEDCHOZÍHO PÍSEMNÉHO SOUHLASU KOPÍROVÁNY, ROZMNOŽOVÁNY NEBO ZPŘÍSTUPNĚNY ZAVŘENÝM OSOBÁM NEBO FIRMÁM