




B1 PRO ODBOČENÍ (TVAROVKA A,T 100/100)

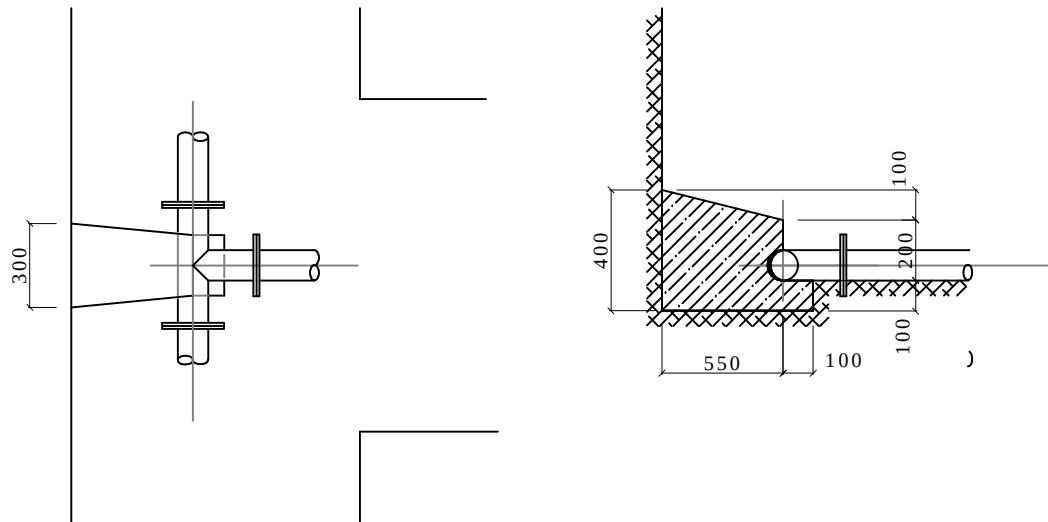


B3 PRO ODBOČENÍ (TVAROVKA A,T 80/80)

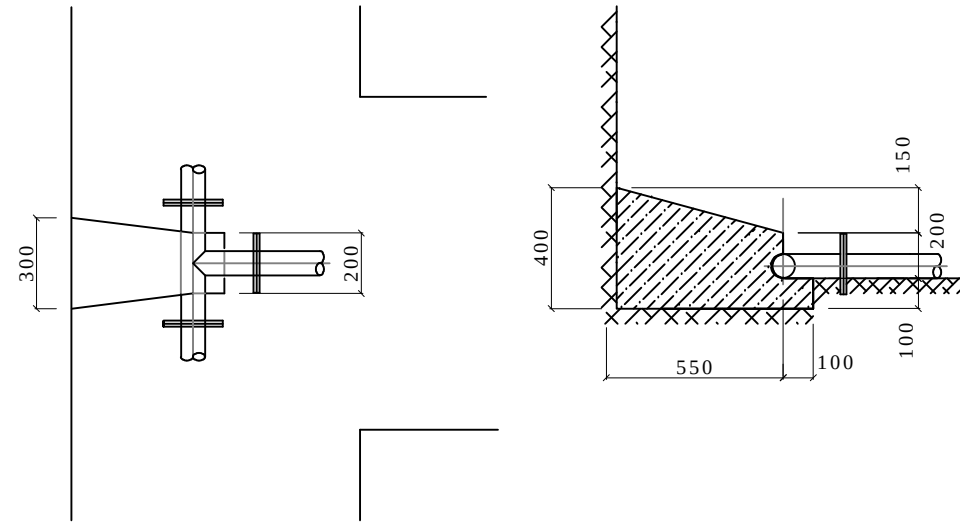

B2 PRO HYDRANTOVÁ KOLENA

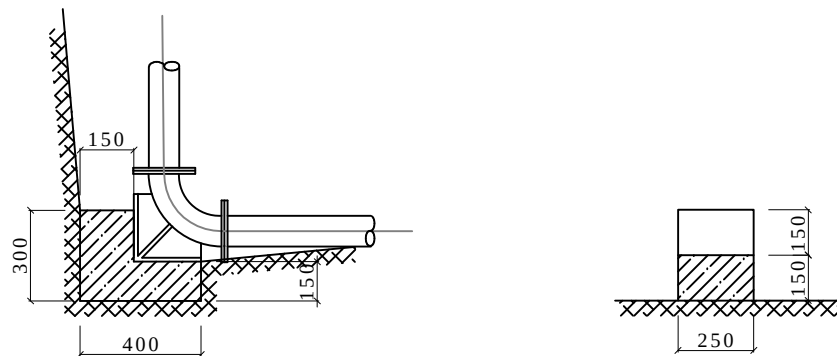

B4 PRO ODBOČENÍ (TVAROVKA A,T 150/80)

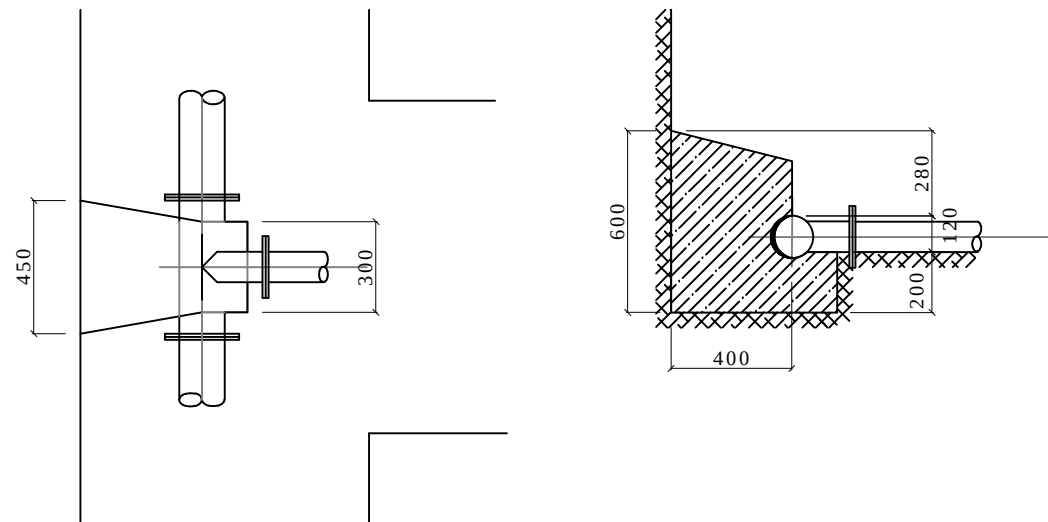

Blok č.	ks	Objem betonu v m3		Poznámka
		na 1 blok	celkem	
B1	1	0,037	0,037	
B2	5	0,026	0,130	
B3	1	0,028	0,028	
B4	8	0,094	0,752	
C E L K E M			0,947	

Vypracoval:	Ing. Julie Honsová	VS Chrudim Vodárenská společnost Chrudim, a.s. VS Chrudim, a.s., Novoměstská 626, 537 01 Chrudim tel. 469 669 911, vschrudim@vschrudim.cz			
Kontroloval:	Bc. David Šavelka				
Odpovědný projektant:	Ing. Martin Soudek, Ph.D.				
Kraj:	VYSOČINA	O.ú. / Mě.ú.:	SVĚTLÁ NAD SÁZAVOU	Místo stavby:	Světlá n. Sázavou
Investor: Vodovody a kanalizace Havlíčkův Brod, a.s.				Datum :	10/2020
Název akce: Světlá nad Sázavou, Čapkova rekostrukce vodovodu a kanalizace				Číslo zakázky :	
				Stupeň : DUR, DSP, DPS	Číslo paré:
				Formát: 2xA4	
Název výkresu: SO 01 Betonové bloky				Měřítko: 1:25	D.1.7
				Číslo výkresu:	
TENTO VÝKRES A JEHO PŘÍLOHY JSOU NAŠÍM DUŠEVNÍM VLASTNICTVÍM, NESMÍ BÝT BEZ NAŠEHO PŘEDCHOZÍHO PÍSEMNÉHO SOUHLASU KOPÍROVÁNY, ROZMNOŽOVÁNY ANI ZPŘÍSTUPNĚNY JINÝM OSOBÁM NEBO FIRMÁM					