
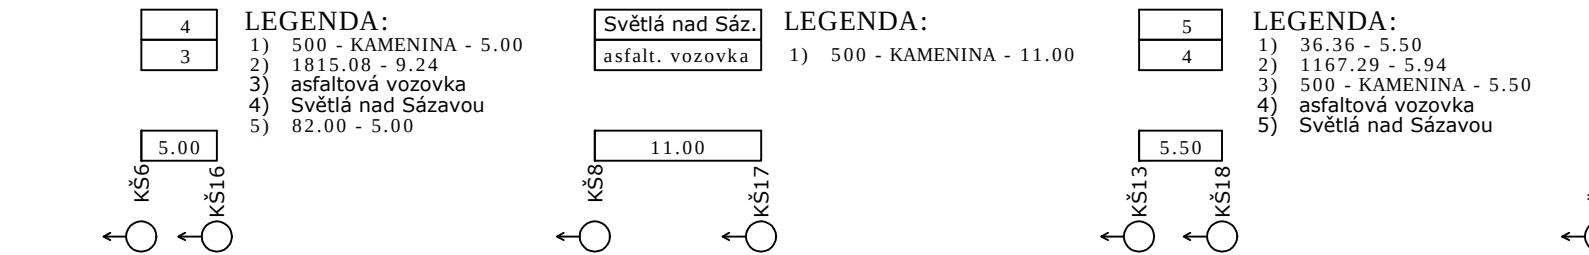



Podélný profil stoky STOKA K1

MĚŘÍTKO 1:500 / 1:100

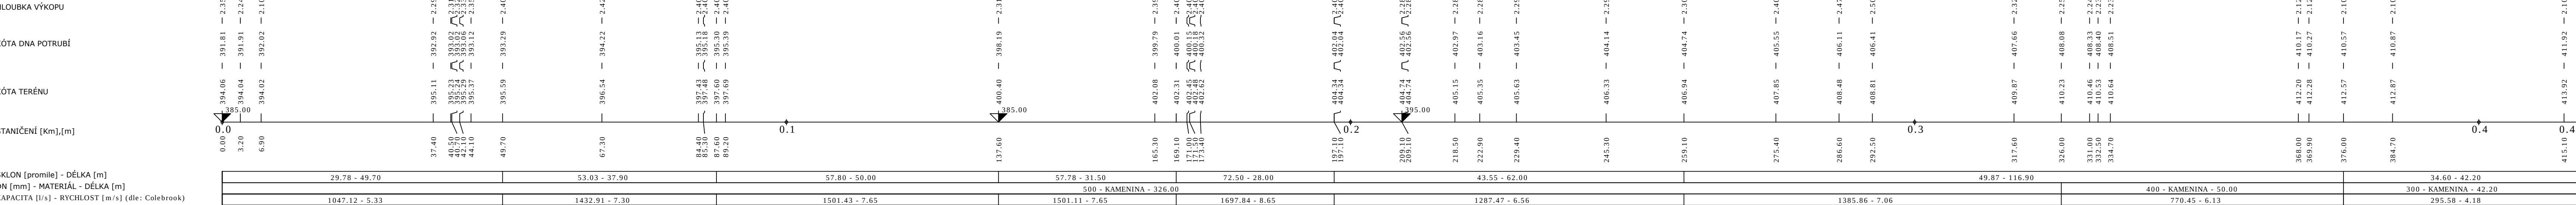

STOKA K2 STOKA K3 STOKA K4 STOKA K5

MĚŘÍTKO 1:500 / 1:100

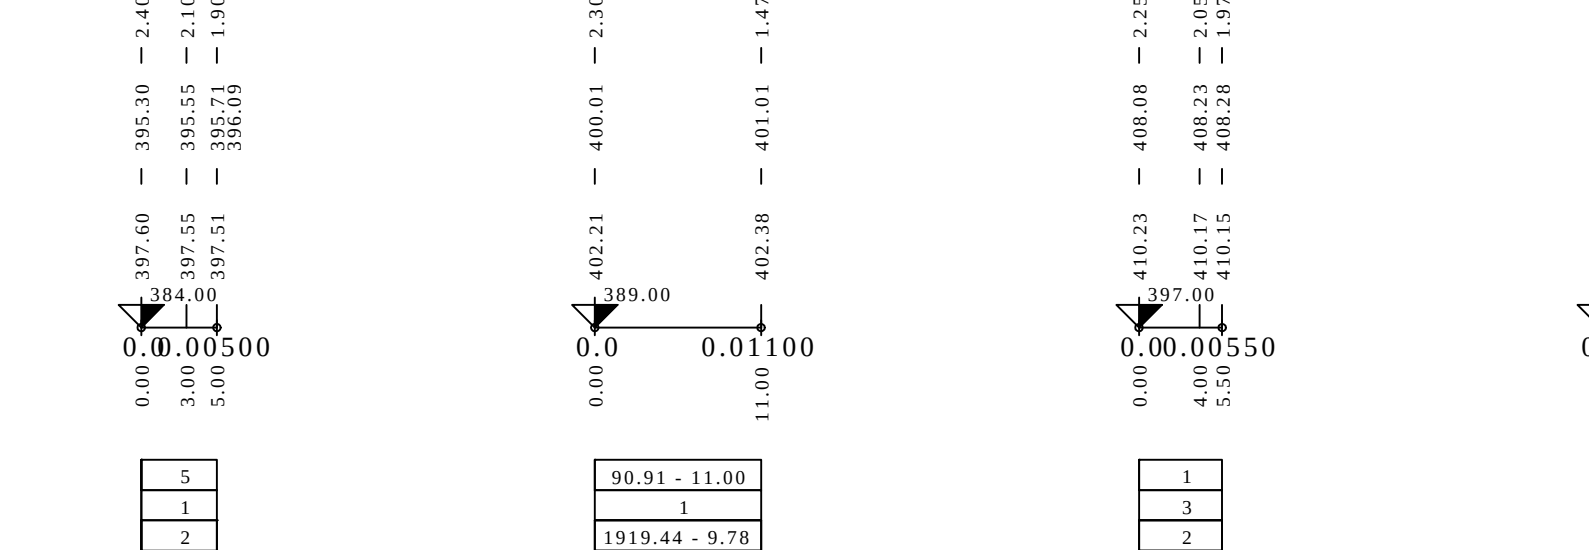

Výškový systém Balt po vyrovnání			
Vypracoval:	Ing. Julie Honsová	 VS Chrudim, s.r.o., Novoměstská 626, 537 01 Chrudim tel. 489 609 911, vychodid@vysokostreba.cz	
Kontroloval:	Bc. David Šavelka		
Odpovědný projektant:	Ing. Martin Soudek, Ph.D.	Místo stavby: Světla n. Sázavou	
Kraj:	Vysočina		
Investor:	Vodovody a kanalizace Havlíčkův Brod, a.s.	Datum: 10/2020	
Název akce: Světla nad Sázavou, Čapkova rekonstrukce vodovodu a kanalizace		Číslo zakázky:	
		Stupeň: DÚR, DSP, DPS	
Název výkresu: SO 02 Podélné profily		Formát: 7x44	
		Měřítko: 1:500/100	
		Číslo výkresu: D.2.3	
TENTO VÝKRES A JEHO PŘÍLOHY JSOU NAŠIM DUŠEVNÍM VLASTNICTVÍM, NESMÍ BÝT BEZ NAŠEHO PŘEDCHOZÍHO PÍSEMNÉHO SOUHLASU KOPÍROVÁNÝ, ROZMNOŽOVÁNÝ ANI ZPŘÍSTUPNĚNÝ JINÝMI OSOBÁM NEBO FIRMÁM			