


Světlá nad Sázavou, Čapkova - rekonstrukce vodovodu a kanalizace

Situace pozemku parc.č. 724/233 M 1:200

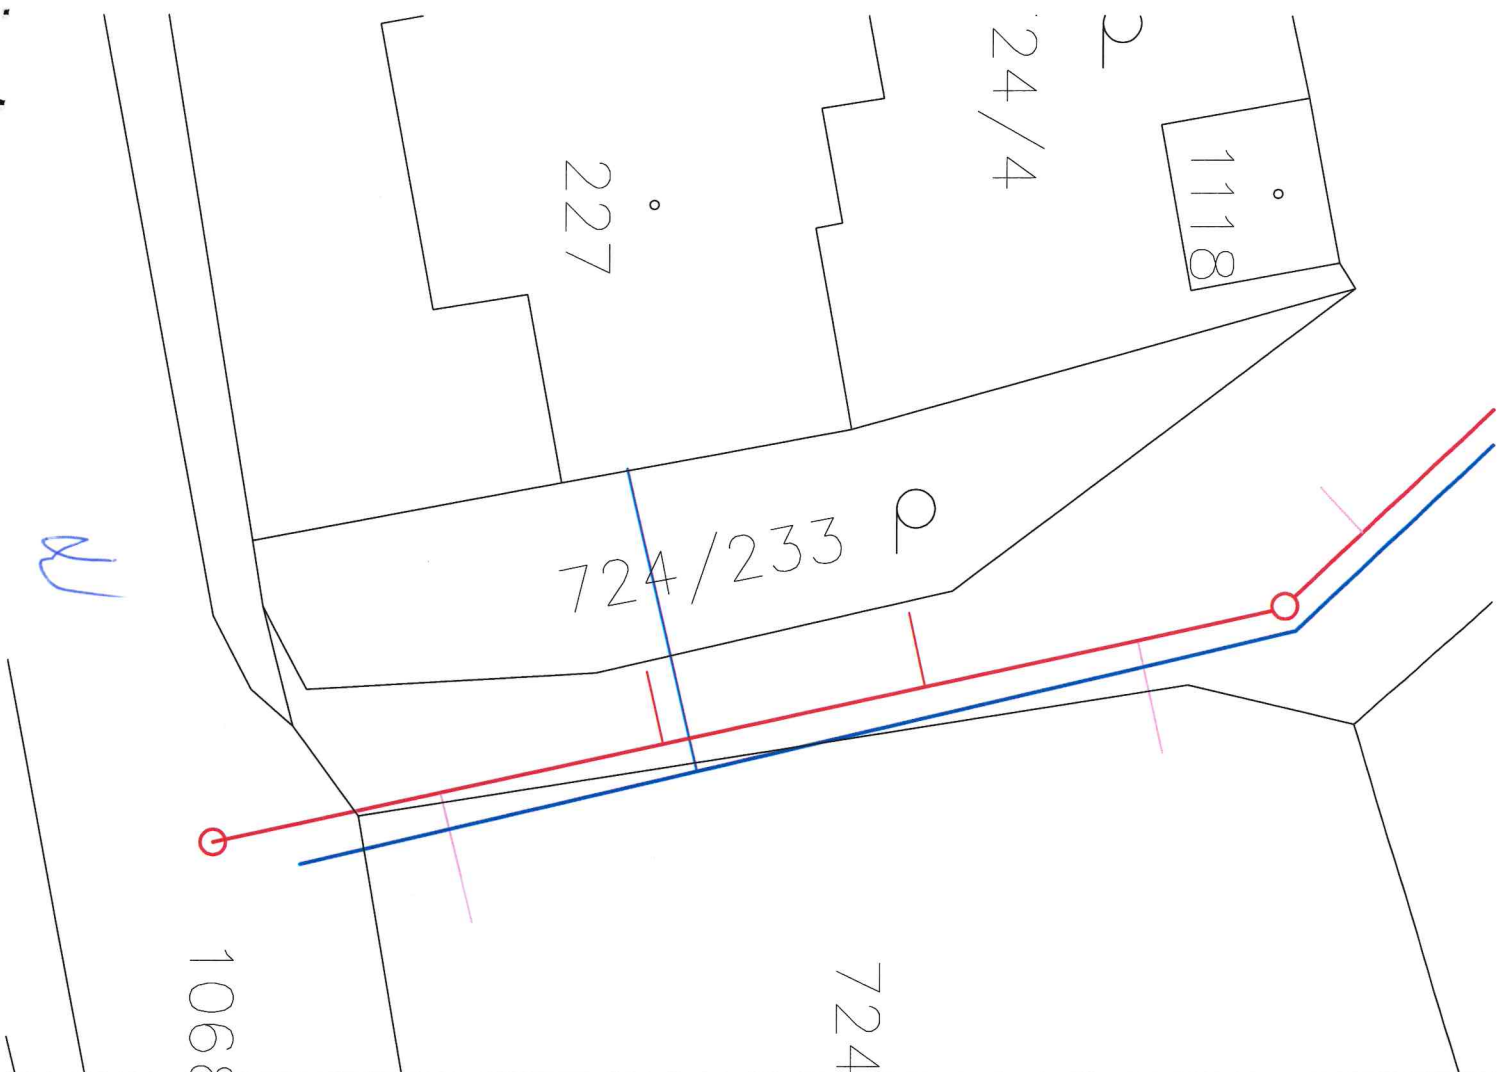

Státní pozemkový úřad, se sídlem Husinecká 1024/11a, 130 00 Praha 3,

dle ustanovení § 184a zákona č. 183/2006 Sb., o územním plánování, **souhlasí** s umístěním stavebního záměru, v souladu s tímto situačním výkresem, na pozemku **parc.č. 724/233** k.ú. Světlá nad Sázavou.

24-03-2021

STÁTNÍ POZEMKOVÝ ÚŘAD
Krajský pozemkový úřad pro kraj Vysočina
Fritzova 4
586 01 Jihlava

podpis, razítko

Legenda:

- Trasa rekonstruované kanalizace, kanalizačních přípojek
- Trasa rekonstruovaného vodovodu, vodovodních přípojek



Vypracoval:	Ing. Julie Honsová	 VS Chrudim VS Chrudim, s.r.o., Novoměstská 628, 537 01 Chrudim tel. 465 609 311, technické oddělení
Kontroloval:	Ing. Martin Soudek, Ph.D.	
Odpovědný projektant:	Ing. Martin Soudek, Ph.D.	Místo stavby: Světlá n. Sázavou
Kraj:	VYSOČINA	O.ú. / M.ú.:
Investor:	Vodovody a kanalizace Havlíčkův Brod, a.s.	Datum:
Název akce:	Světlá nad Sázavou, Čapkova rekonstrukce vodovodu a kanalizace	
Název výkresu:	SITUACE - POZEMEK parc.č. 724/233	Číslo výkresu:
TENTO VÝKRES A JEHO PŘÍLOHY JSOU NAŠIM DUŠEVNÍM VLASTNICTVÍM, NESMÍ BÝT BEZ NAŠEHO PŘEDCHOZÍHO PÍSEMNÉHO SOUHLASU KOPÍROVÁNÝ, ROZMNOŽOVÁNÝ ANI ZPŘÍSTUPNĚNÝ JINÝM OSOBNÍ NEBO FIRMAM		