



Město Světlá nad Sázavou
odbor majetku, investic a regionálního rozvoje
náměstí Trčků z Lípy 18, 582 91 Světlá nad Sázavou

Vaše č.j.:
Naše č.j.: MSNS/17527/2020/OMIRR
Světlá nad Sázavou dne: 4.12.2020

Vyřizuje: Michaela Rutterová
Telefon: 569 496 624
E-mail: rutterova@svetlans.cz

28648/2020/SNS



MSNS/17527/2020/OMIRR

Vodárenská společnost Chrudim, a.s.
Julie Honsová
Novoměstská 626
537 01 Chrudim

Vodárenská společnost Chrudim, a.s.		
Cj.:		
Došlo dne:	16 -12- 2020	Pril.:
Vyřizuje:		-1-

R 542954449

Souhlas s umístěním stavby Světlá nad Sázavou, Čapkova – rekonstrukce vodovodu a kanalizace včetně veřejných částí přípojek v ulici Čapkova

Město Světlá nad Sázavou bylo seznámeno s celkovou situací stavby **Světlá nad Sázavou, Čapkova – rekonstrukce vodovodu a kanalizace**.

Uvedenou stavbou budou dotčeny pozemky parc. č. 724/3, 724/59, 724/129, 724/170, 724/210, 1062/9, 1062/12, 1149 vše v k. ú. Světlá nad Sázavou, které jsou ve vlastnictví města Světlá nad Sázavou.

Popis prací: rekonstrukce stávající kanalizace a stávajícího vodovodu. Vodovod a kanalizace budou vedeny ve vzájemném souběhu v ose jízdního pruhu komunikace. V rámci stavby budou rovněž přepojeny veškeré vodovodní a kanalizační přípojkы včetně přípojek uličních vpustí. Projekt bude koordinován s návrhem nového prostorového uspořádání komunikace v Čapkově ulici.

Žadatel a investor: Vodovody a kanalizace Havlíčkův Brod, a.s., Žižkova 832, 581 51 Havlíčkův Brod
Kontaktní osoba pro technické záležitosti: Vodárenská společnost Chrudim, a.s., Julie Honsová, Novoměstská 626, 537 01 Chrudim, tel. 739 242 840, mail: julie.honsova@vschrudim.cz

Město Světlá nad Sázavou jako vlastník pozemků parc. č. 724/3, 724/59, 724/129, 724/170, 724/210, 1062/9, 1062/12, 1149 vše v k. ú. Světlá nad Sázavou nemá námitek k Vámi navržené projektové dokumentaci a souhlasí s umístěním stavby „Světlá nad Sázavou, Čapkova – rekonstrukce vodovodu a kanalizace“ na výše uvedených pozemcích za předpokladu dodržení následujících podmínek pro umístění stavby:

- Realizace stavby „Světlá nad Sázavou, Čapkova“ bude provedena v souběhu s akcí města Světlá nad Sázavou „Rekonstrukce ulice Čapkova, Světlá nad Sázavou“ ideálně jedním generálním dodavatelem stavby, v souladu s projektovou dokumentací stavby DUR a DSP „Rekonstrukce ulice Čapkova, Světlá nad Sázavou“ vyhotovenou společností DI PROJEKT s.r.o., Dvořákovo nábřeží 1622, 539 01 Hlinsko (kontakt: Miroslav Baťa, Dis., projektant a jednatel společnosti, tel.: 773 749 123), za podmínky respektování všech dostupných vzdáleností a ochranných pásem navrhovaných, případně stávajících staveb a sítí v projektové dokumentaci stavby DUR a DSP „Rekonstrukce ulice Čapkova, Světlá nad Sázavou“. K předložené projektové dokumentaci se projektant vyjádřil souhlasně. Projektová dokumentace Rekonstrukce ulice Čapkova, Světlá nad Sázavou, ve stupni DSP a DPS byla

v elektronické podobě žadateli zaslána e-mailem. Do nově rekonstruované kanalizace budou napojeny uliční vpusti pro odvodnění komunikace.

- nad ochrannou vrstvou potrubí nebude použit jako materiál na zásyp rýh výkopek, ale bude použita šterkodrt' frakce 0-63 a hutněna po vrstvách max. 30 cm na požadovaný modul přetvárnosti zemní pláně 45 MPa. Doklad o hutnění rýh bude na vyžádání předložen zástupcům města Světlá nad Sázavou, či zástupcům org. TBS Světlá nad Sázavou, p.o.
- V případě, že by bylo třeba z havarijních důvodů řešit realizaci v jiném období, než město Světlá nad Sázavou provede rekonstrukci komunikace, budou městem Světlá nad Sázavou stanoveny další podmínky k realizaci (např. podmínky k provedení opravy komunikace apod.)


Toto vyjádření platí pouze pro území a rozsah prací vyznačený v dokumentaci předloženého žadatelem. Nedodržení podmínek obsažených v tomto vyjádření bude považováno jako stavební činnost popř. stavební úpravy terénu za činnost bez souhlasu vlastníka pozemků.

Za předpokladu dodržení výše uvedených podmínek nemá vlastník pozemku námitek k vydání souhlasu se stavbou.

Případné jiné změny nesmí být provedeny bez předchozího povolení a oznámení vlastníka nemovitostí. Ostatní povinnosti, které nejsou obsaženy v podmínkách pro provádění stavby, se řídí Občanským zákoníkem jeho prováděcími předpisy.

Tento souhlas nenahrazuje rozhodnutí o povolení stavby. Stavebník před zahájením prací je povinen jejich provedení předem písemně ohlásit stavebnímu úřadu, který stanoví podmínky pro provádění stavby a vydá rozhodnutí.

S pozdravem

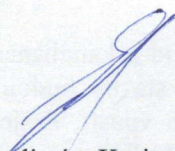

Město Světlá nad Sázavou
odbor majetku, investic a regionálního rozvoje
582 91 Světlá nad Sázavou
2

Ing. Vladimíra Krajanská
vedoucí odboru majetku, investic a regionálního rozvoje


Na vědomí:

- TBS Světlá nad Sázavou, p.o., Rozkoš 749, 582 91 Světlá nad Sázavou

Počet listů: 2

Počet příloh: 1 x koordinační situace – souhlas se stavbou



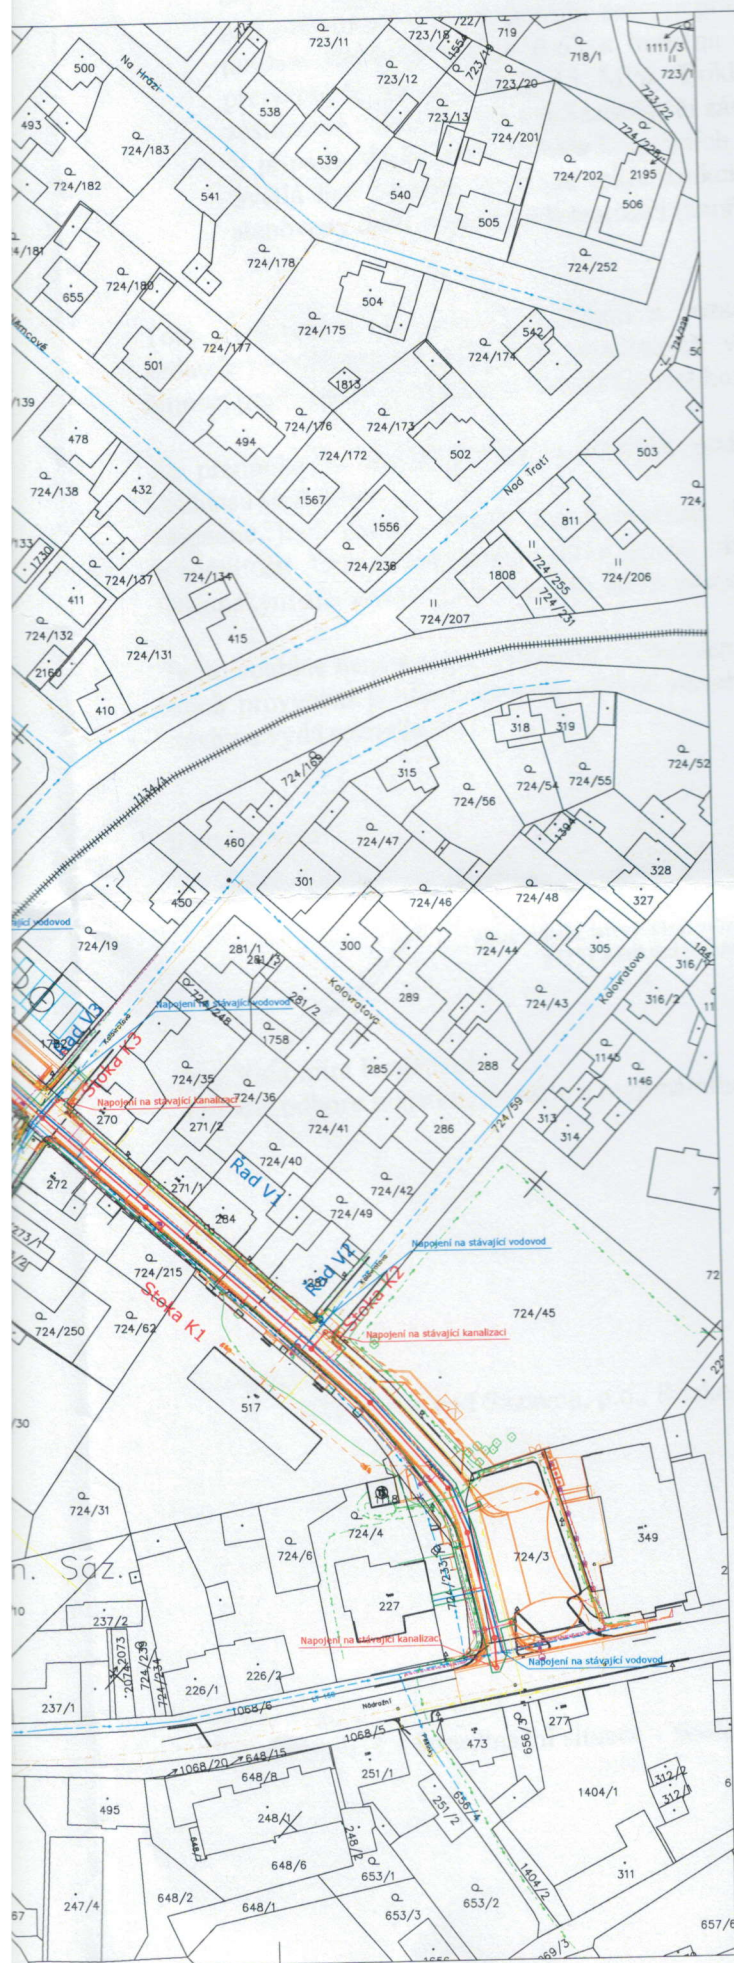

Světla nad Sázavou, Čapkova
rekonstrukce vodovodu a kanalizace

Koordinační situační výkres M 1:1000

- Legenda:

- Trasa rekonstruovaného vodovodu, vodovodných prípojek
— Trasa rekonstruovanej kanalizácie, kanalizačných prípojek
— Prípojky uličných vpustí

Návrh die projektu komunikace DI PROJEKT, s.r.o.

- Návrh úprav uličního prostoru
- Osa komunikace
-  Uliční vpusť
- Trasa vedení veřejného osvětlení
-  Lampa veřejného osvětlení

Sítě technické infrastruktury

- | | |
|--|-------------------------------|
| | Stávající vodovod |
| | Stávající kanalizace |
| | Elektrické vedení NN podzemní |
| | Elektrické vedení VN podzemní |
| | Plynovod |
| | Železniční trať |
| | Hranice staveniště |

Poznámka: Inženýrské sítě jsou zakresleny pouze orientačně. Dodavatel stavby je povinen před zahájením zemních prací zajistit jejich přesné vytyčení u jednotlivých správců sítí.

Vypracoval: Ing. Jolka Horová Kontroloval: Ing. Martin Šimáček, Ph.D. Odpovědný projektant: Ing. Martin Šimáček, Ph.D. Místo: VYSOČINA Investor: Vodovody a kanalizace Hradištko a.s. Název díla: Světla nad Sázavou		 VS Chrušim VYSOČINA, s.r.o. 281 02 Chrušim, Masarykova 12 IČO: 252 20 123 DIČ: CZ25220123 Telefon: 319 66 55 55 E-mail: info@vschrušim.cz
Datum: 10/2020 Listů: 1 Listů včetně: 0 Formát: A4, DSC, EPS Cena: 6048 Měřítko: 1:2000 Tab. číslo: C.3		
Světla nad Sázavou, Čapkova rekonstrukce vodovodu a kanalizace KOORDINACE SITUAČNÍ VÝKRES Stavby vypracoval a zkontroloval: Ing. Jolka Horová Kancelář: Ing. Jolka Horová, s.r.o. - 281 02 Chrušim, Masarykova 12 IČO: 252 20 123 DIČ: CZ25220123		