


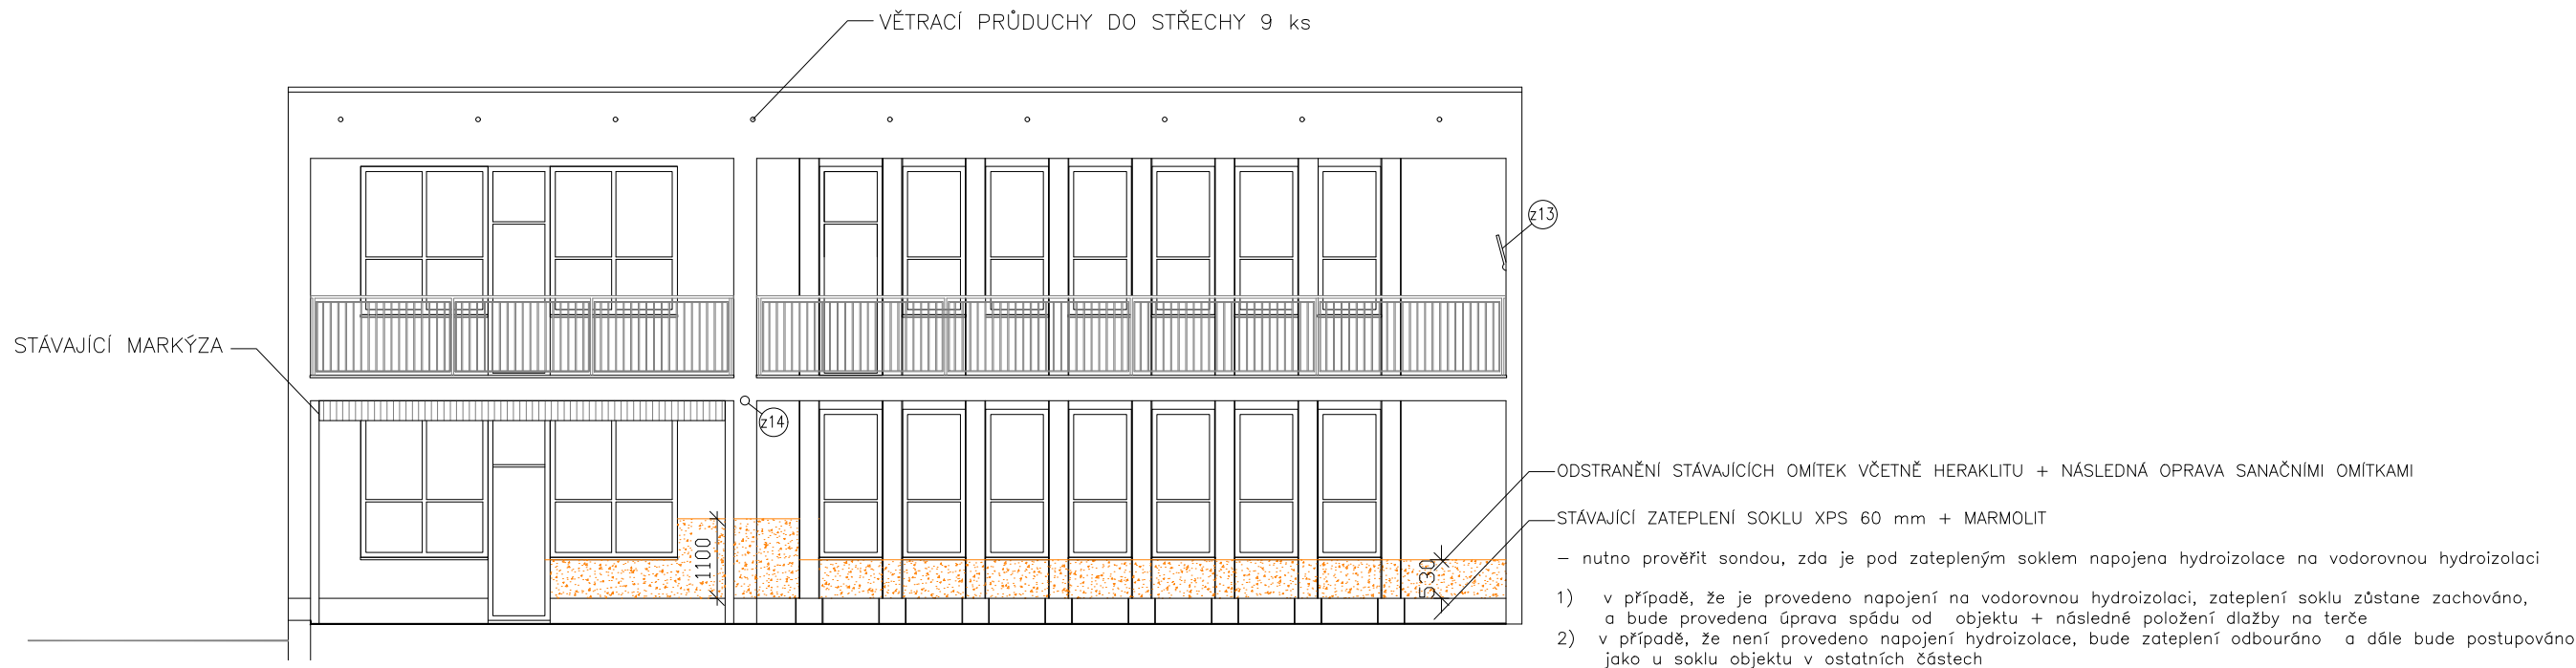

LEGENDA

- hromosvod
- z13 DRŽÁK NA VLAJKU 1 ks (DEMONTÁŽ)
- z14 ČIDLO K MARKÝZE (DEMONTÁŽ + ZPĚTNÁ MONTÁŽ)
- BOURANÉ OMÍTKY
- ODSTRANĚNÍ PARAPETŮ dl. cca 900 mm – 13 ks
- ODSTRANĚNÍ PARAPETŮ dl. cca 1750 mm – 4 ks

ZODPOVĚDNÝ PROJEKTANT: Ing. Lucie Pražáková	VYPRACOVAL: Ing. Lucie Pražáková	FORMÁT: 2x A4	 Ing. Lucie Pražáková 2025.09.2 6 12:08:19 +02'00" ING. LUCIE PRAŽÁKOVÁ Autorizovaný inženýr v oboru pozemní stavby www.projektytu.cz + 420 777 317 389 Vodní 177 541 01 Trutnov
INVESTOR: Město Rtyně v Podkrkonoší, Hronovská 431, Rtyně v Podkrkonoší		DATUM: 06/2025	
STAVBA: ZATEPLENÍ OBJEKTU MATEŘSKÉ ŠKOLY NA DRAHÁCH č.p. 736 RTYNĚ V PODKRKONOŠÍ na st.p.č. 1046 v k.ú. RTYNĚ V PODKRKONOŠÍ		STUPEŇ DOKUMENTACE: DSP	
		ČÍSLO ZAKÁZKY: 03/2025	
		MĚŘÍTKO: 1:100	
VÝKRES: STÁVAJÍCÍ STAV - PAVILON B POHLED OD JIHU		ČÍSLO VÝKRESU: D 1.08	