



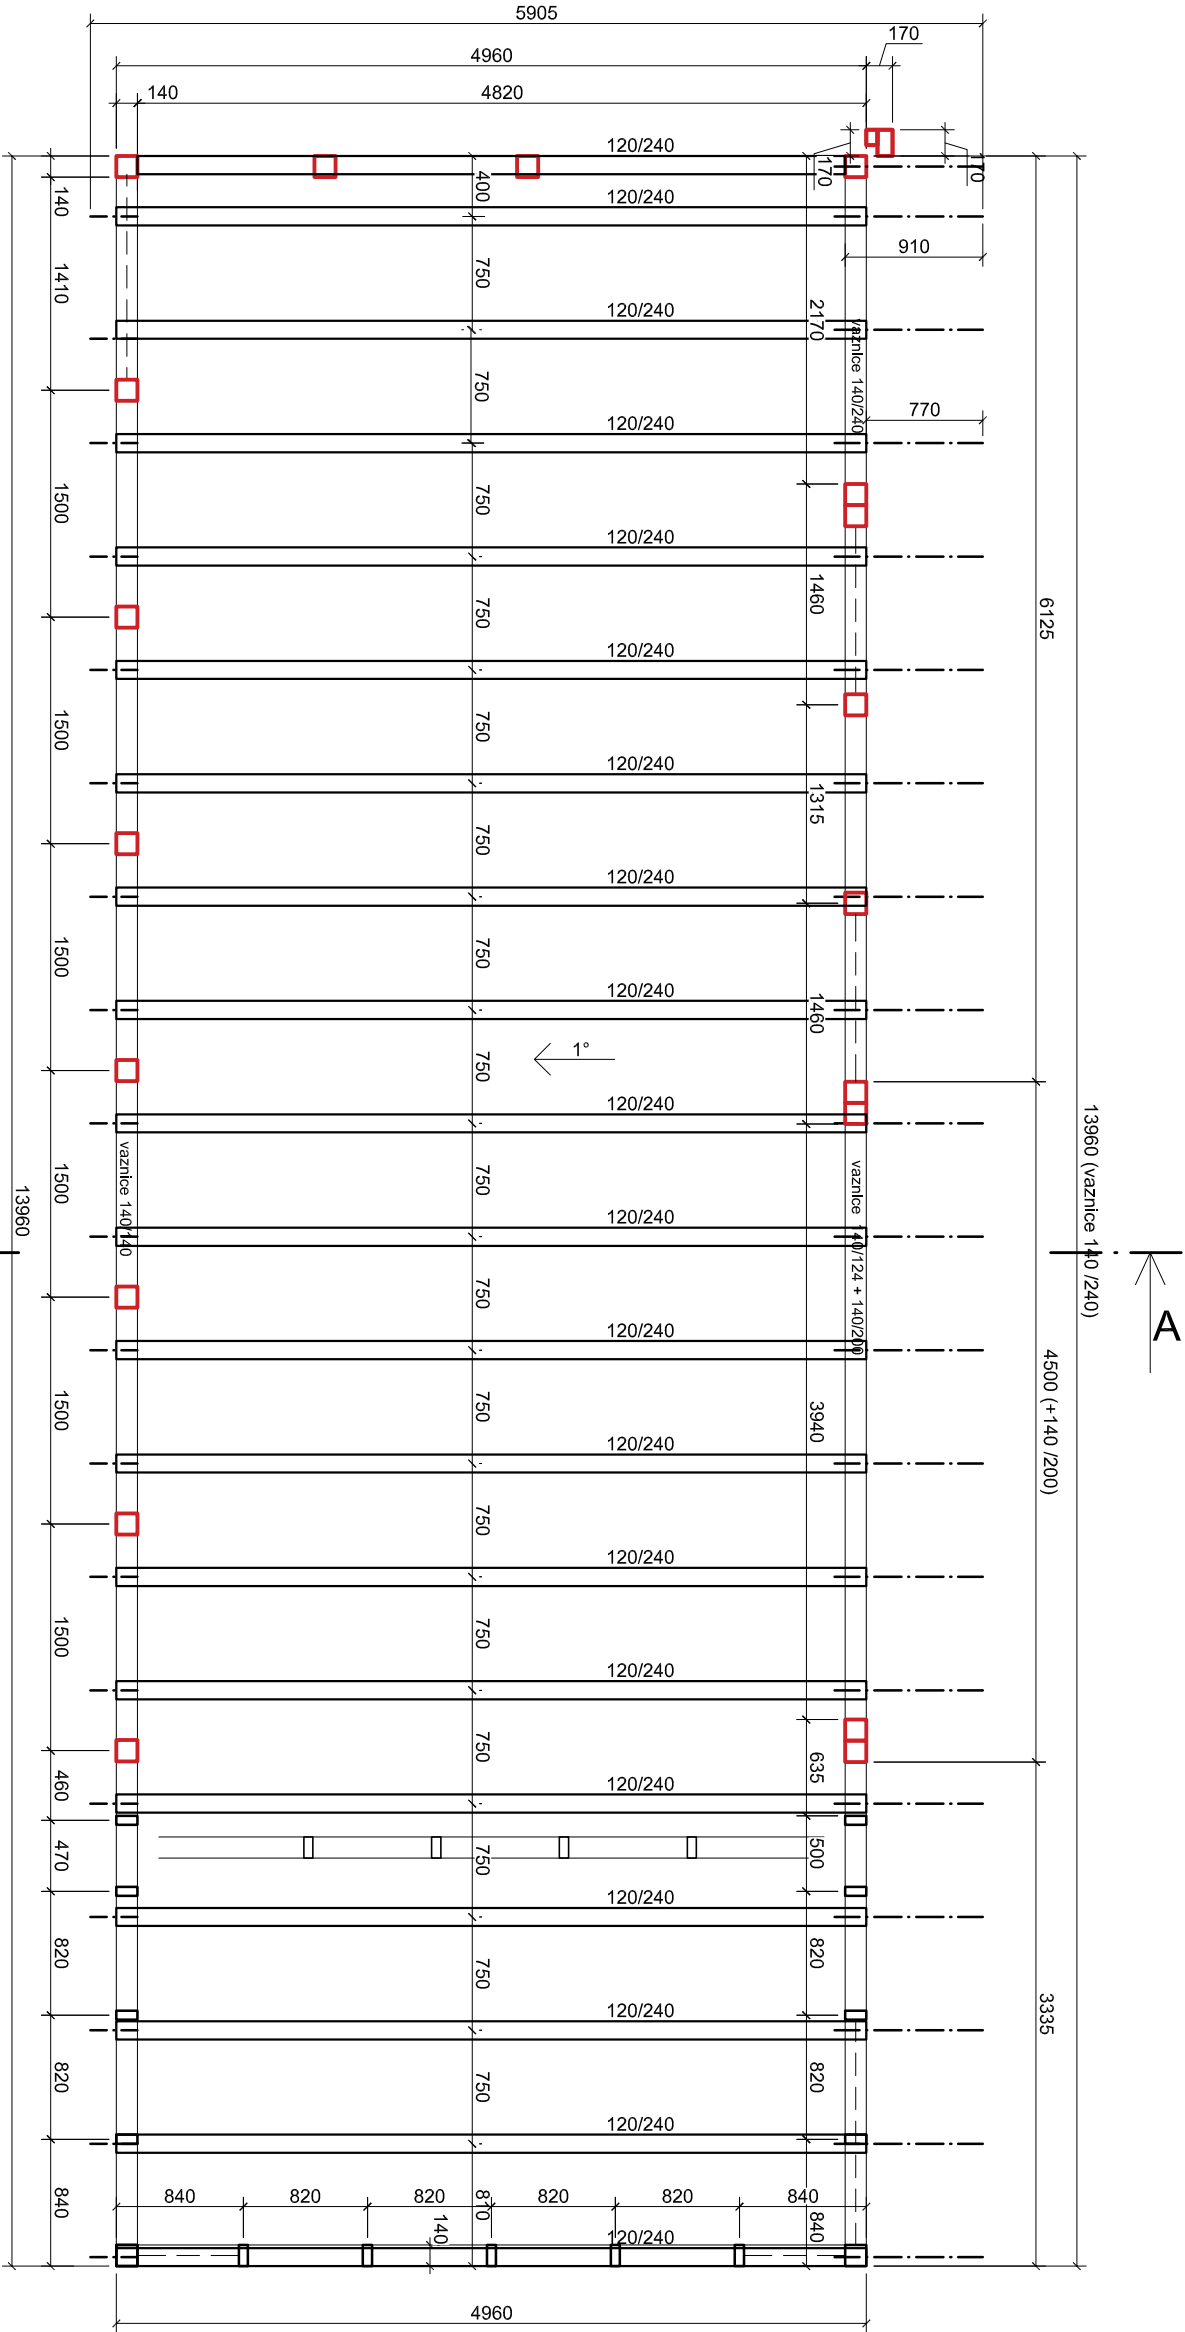

poznámky:

- plocha střecha se sklonem 1°
- řezivo konstrukce KVH
- sedla na krokvicích hl. 10 mm
- viditelné prvky, před zabudováním zkontrolovat pohledovost
- ošetření prvků impregnací proti dřevokaznému hmyzu a plísňím
- přesahy střechy tvořeny vrchní latí 100/120
- odvětrání spáry pod krytinou v čele pod závětnou lištou

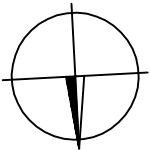

zpracoval: Ing. Petr Franců		zodp. projektant: Ing. Petr Franců		Petr Franců, IČ 60260912	
místo stavby:		stavebník:		projektování pozemních staveb	
ppčk: 3124/1		Město Smržovka		Vrkoslavická 29/164, 466 01 Jablonec n.N.	
k.ú.: Smržovka		náměstí T. G. Masaryka 600			
obec: Smržovka		468 51 Smržovka			
název stavby: Letní zázemí sportoviště školy			datum: 30.8.2024		měřítko:
složka: D.1.1. Architektonicko-stavební řešení			st. úřad: Smržovka		1:50
příloha:			rozsah přílohy:		stupeň:
PŮDORYS KCE KROVU			2 x A4		D.1.1.b.3.