



POHLED OD JIHOVÝCHODU

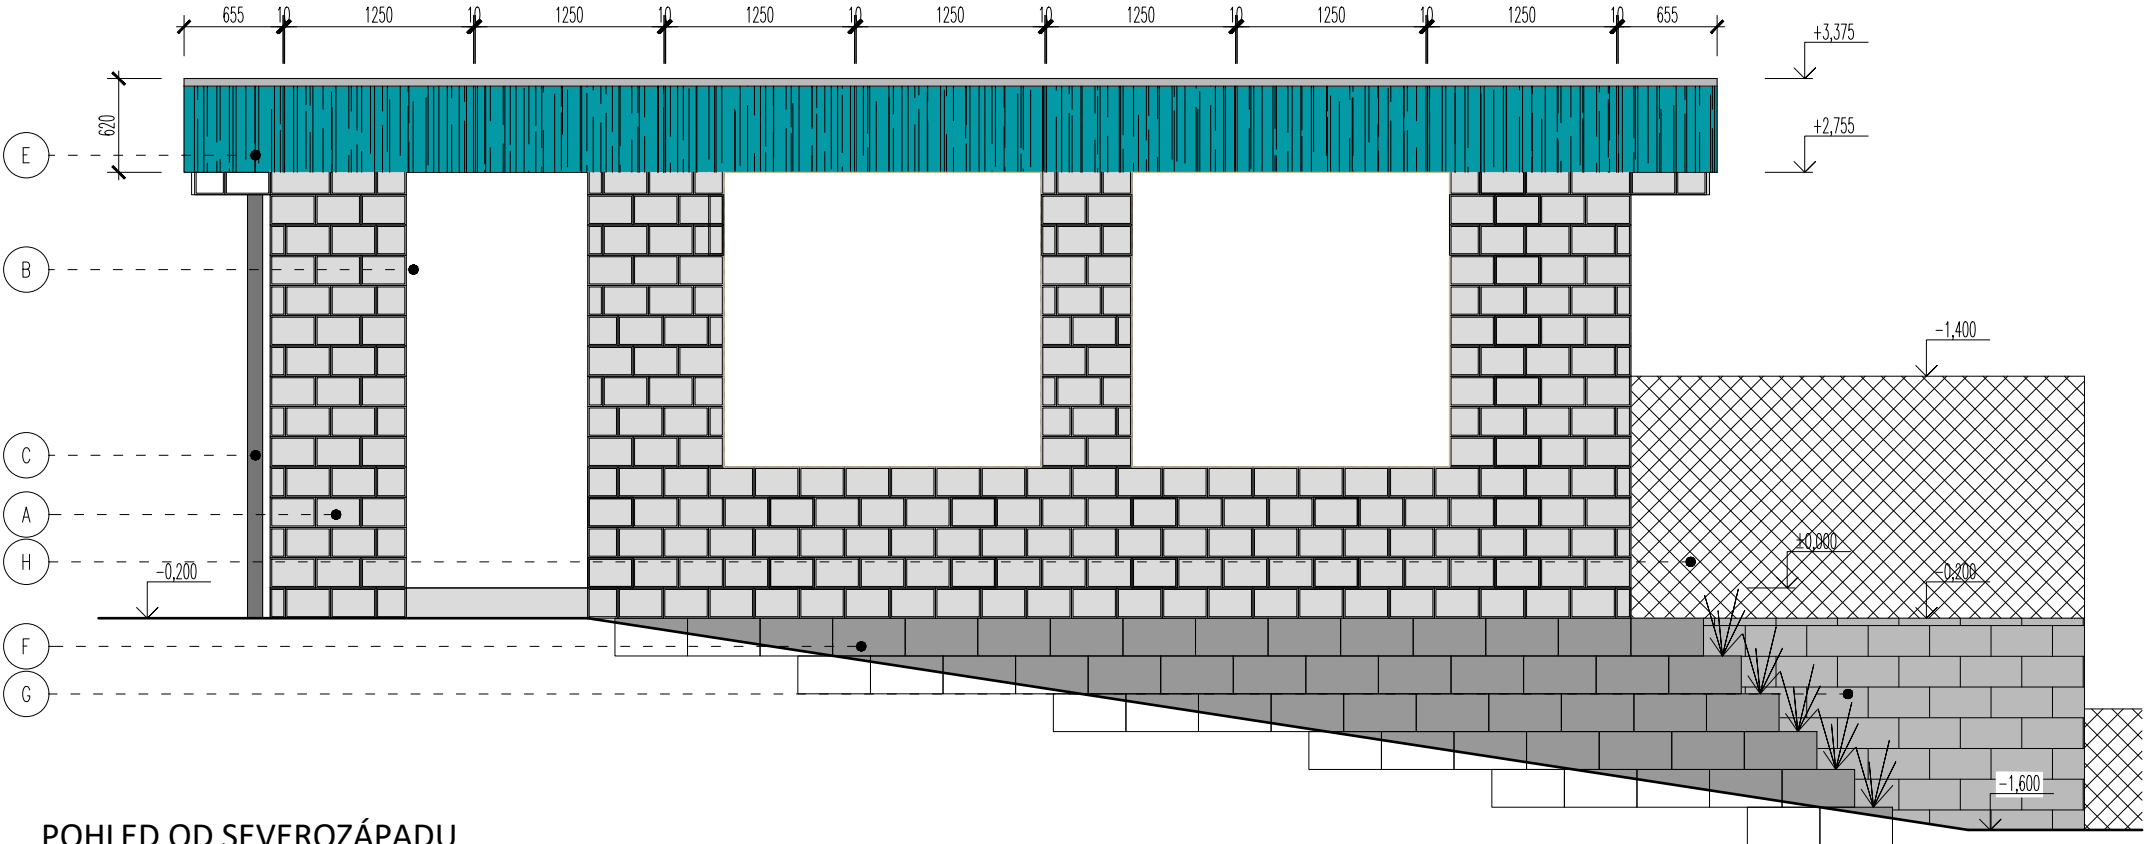

LEGENDA ÚPRAV POVRCHŮ

- A POHLEDOVÉ BETONOVÉ ZDIVO
BARVA: ODSŤÍN PŘÍRODNÍ ŠEDÉ
- B ZAZIMOVÁVACÍ DESKOVÉ DŘEVĚNNÉ DÍLCE
BARVA: DEKOR A BARVA DŘEVA
- C OPLECHOVÁNÍ A KOVOVÉ PRVKY
BARVA: PŘÍRODNÍ ŠEDÁ (TITAN/ZINKOVÁ)
- E OBKLAD HRANY STŘECHY DESKY CETRIS
BARVA: POZINKOVÁ ÚPRAVA
- F SVAHOVÉ BETONOVÉ TVÁRNICE
BARVA: ODSŤÍN ŠEDÉ
- G BETONOVÉ TVÁRNICE ZTRACENÉHO BEDNĚNÍ
BARVA: ODSŤÍN PŘÍRODNÍ ŠEDÉ, PROSTOR PRO "STREET ART"
- H DRÁTĚNÝ PLOT
BARVA: ZELENÁ

POHLED OD SEVEROZÁPADU

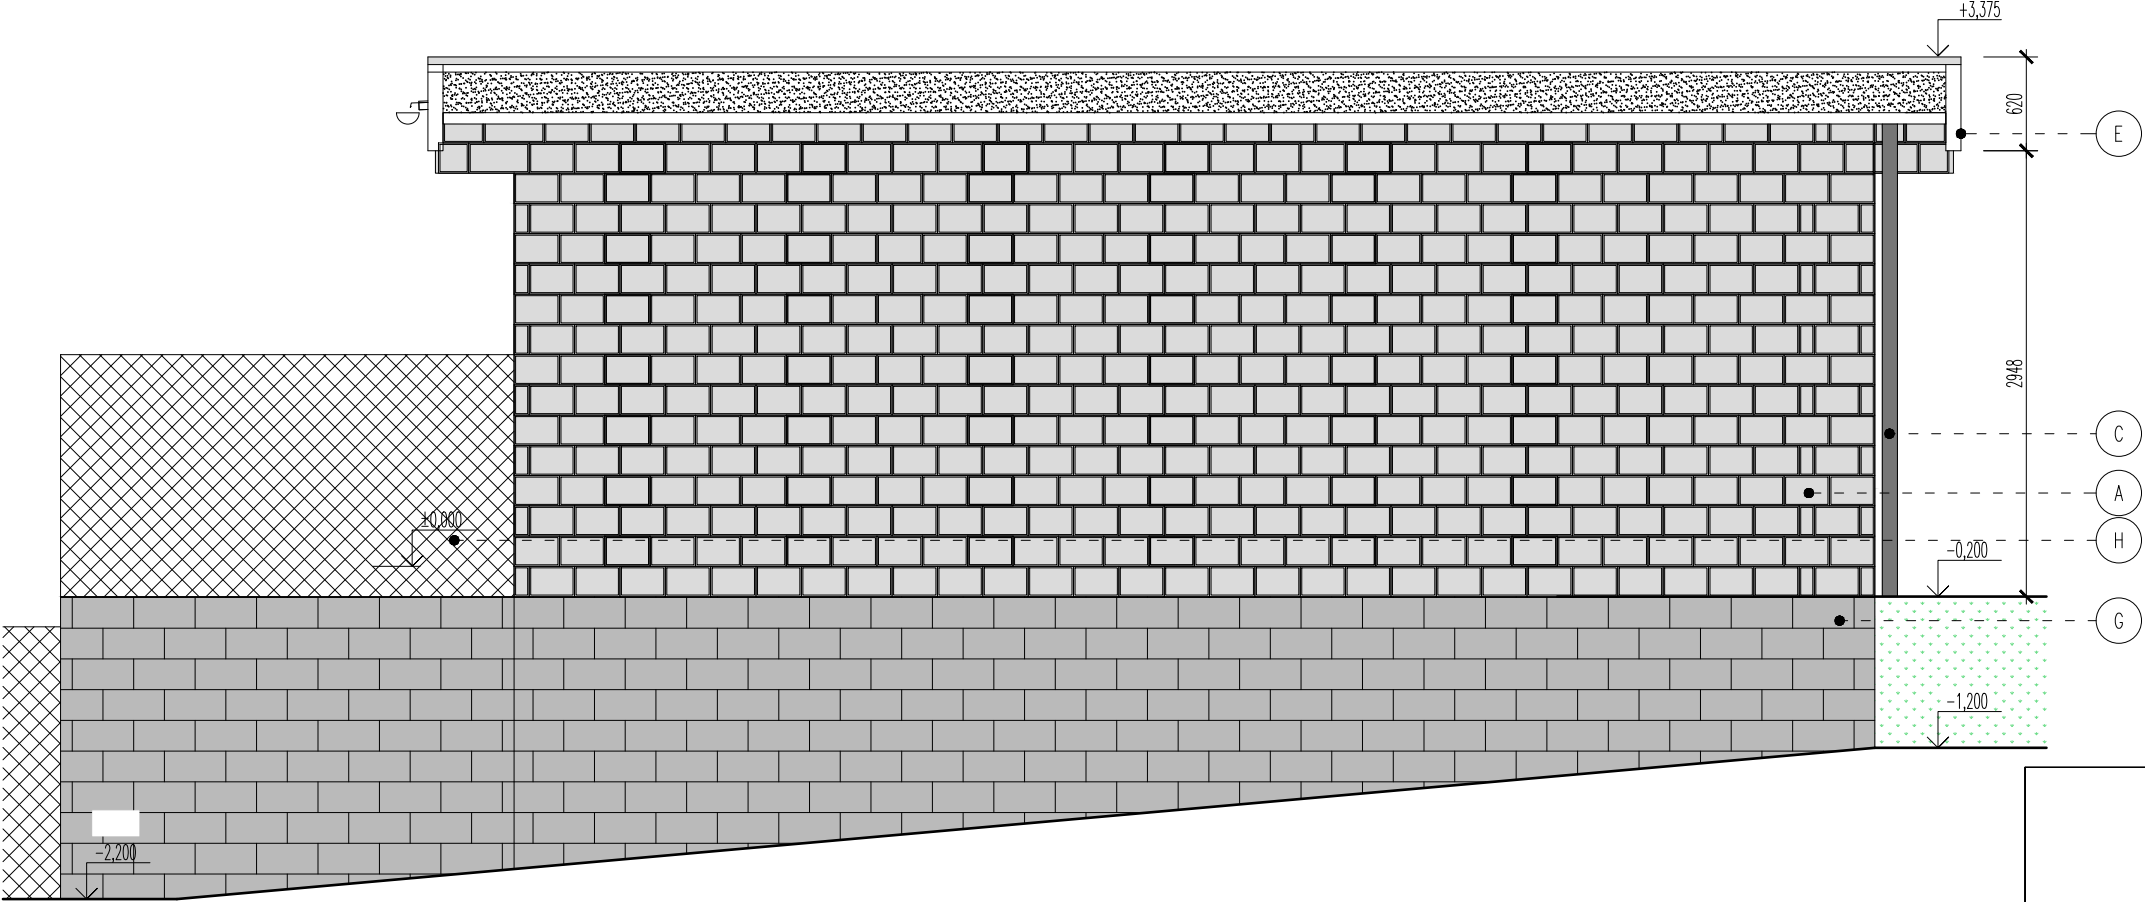

±0,000 = místní = vztahný bod je +1,400 (schod vstupu do školy)

				Investor		Obec Hrubý Jeseník Hrubý Jeseník 30, 289 32 Oskoříněk						
				Místo stavby		Hrubý Jeseník		OÚ	Hrubý Jeseník		MÚ	Nymburk
				Název a účel díla		Novostavba polytechnické učebny parcela č. 135/4						
				Název části díla		DOKUMENTACE PRO STAVEBNÍ ŘÍZENÍ						
Navrhl, vypracoval		podpis										
Zdeněk Švanda												
		Počet formátů	A3	Název přílohy		POHLEDY JV + SZ					Číslo příl.	
Datum	16.9.2020	Měřítko	1:50	Identifikační číslo dokumentu		Hrubý Jeseník_pol.tech.uc_200916.dwg					06	