


SONDA SS - STÁVAJÍCÍ SKLADBA NAD 2.NP

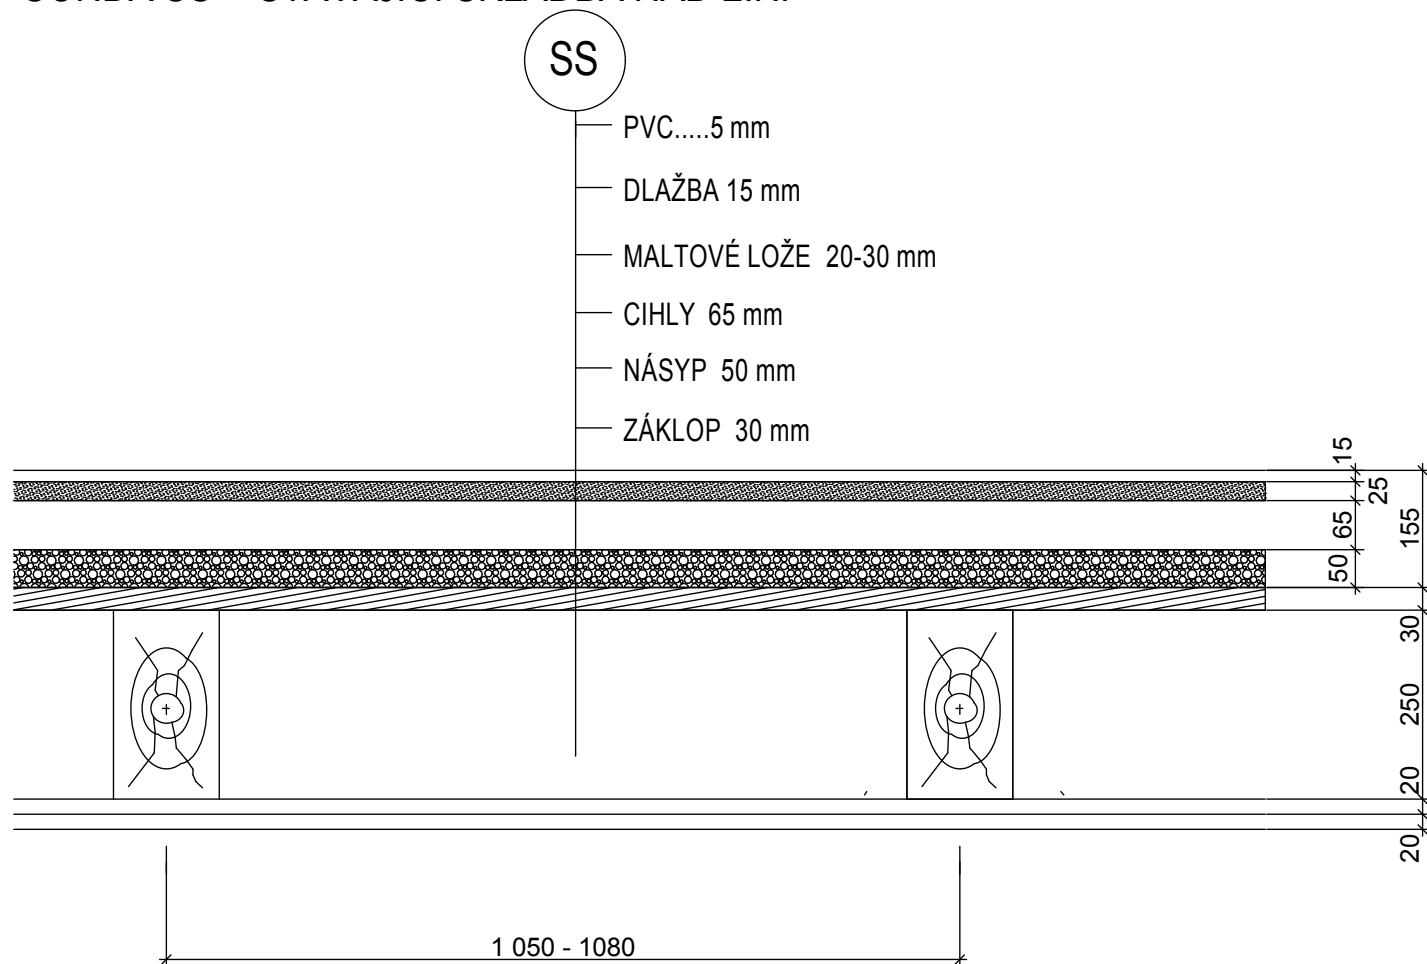

akce : PROJEKT REKONSTRUKCE KANCELÁŘÍ A LABORATOŘE		
místo : PRAHA 6, CUKROVARNICKÁ 10 - OBJEKT C, 2.NP a 3.NP		
část : STAVEBNÍ ÚPRAVY investor: FYZIKÁLNÍ ÚSTAV AKADEMIE VĚD ČR, v.v.i.	zodpovědný projektant části: Ing. akad.arch.Ivan Lalák autorizovaný architekt Vavřínecká 617/29, 158 00 Praha 5 tel.: 737 334 119	datum : 3 / 2014
		měřítko : 1:50
		stupeň: projekt
výkres : SONDA SS - PROVEDENÁ V BŘEZNU 2014		výkr.č. 6