



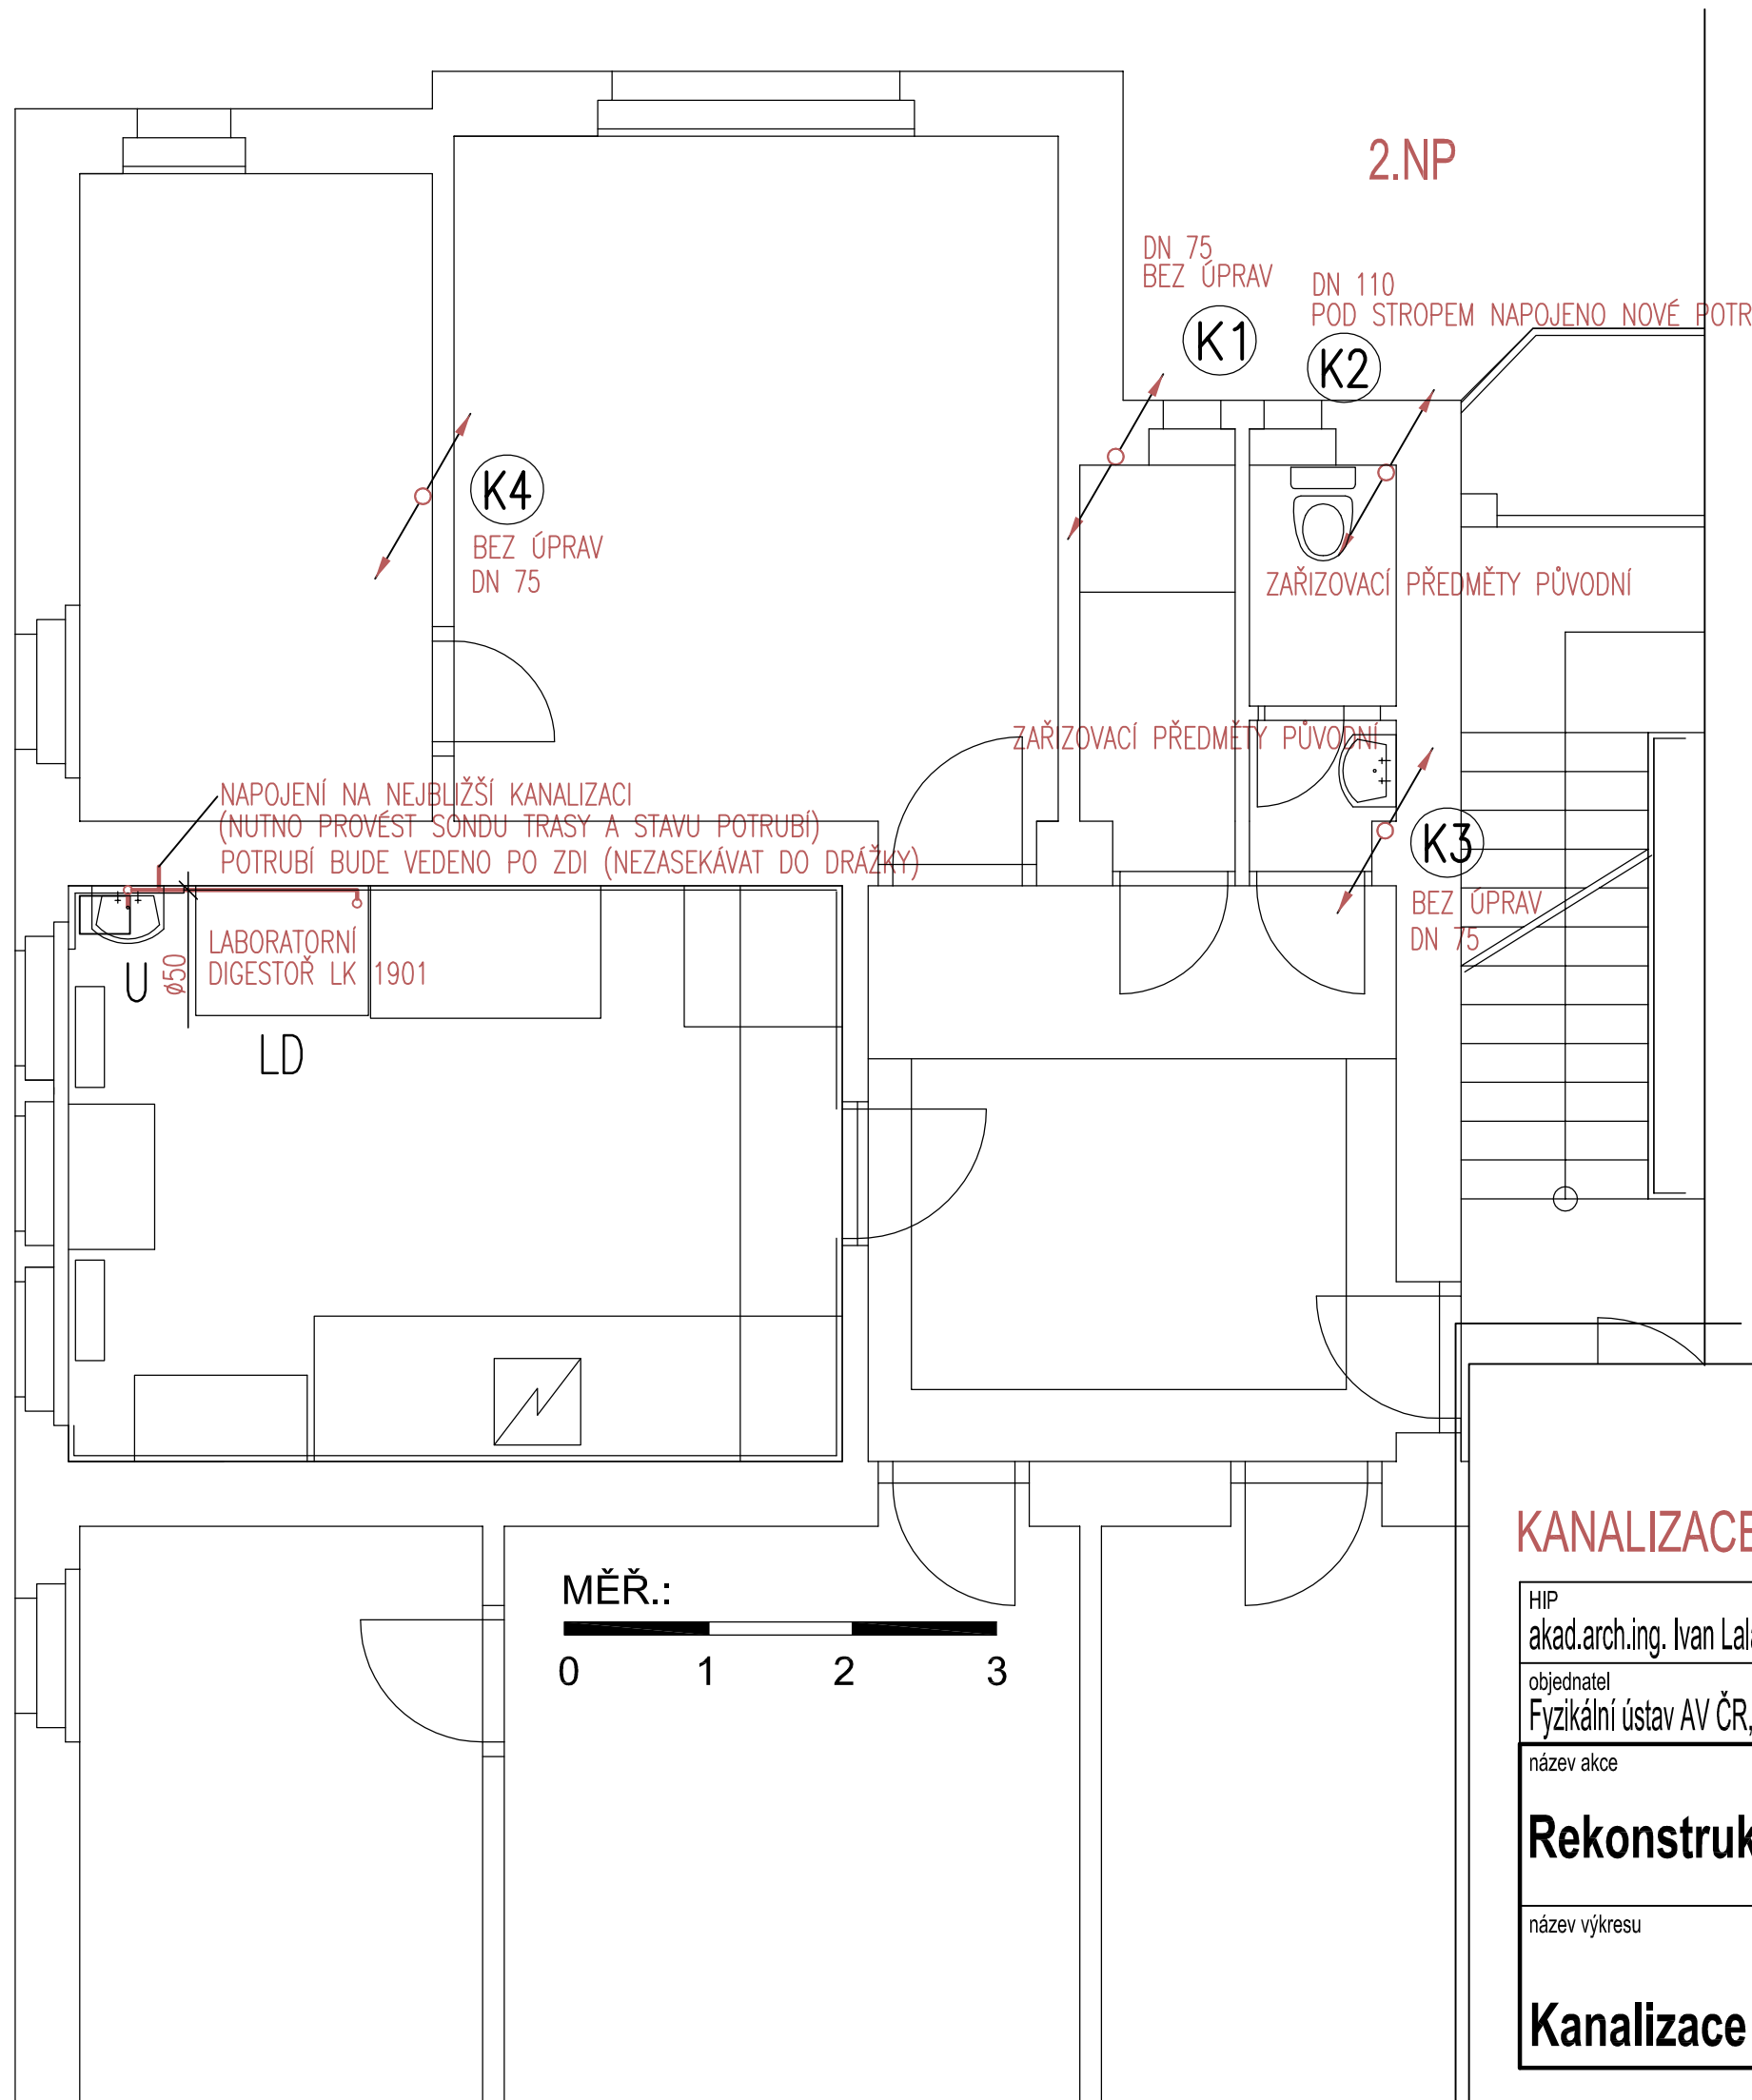

LEGENDA:

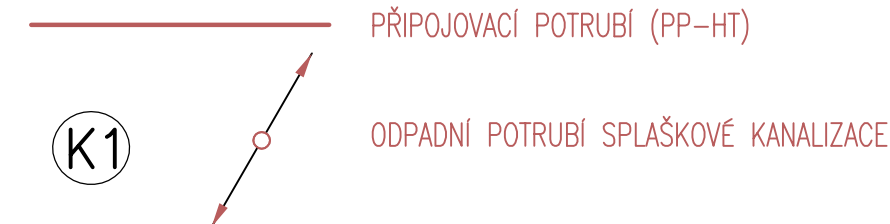

U	UMYVADLO KERAMICKÉ, SIFON UMYVADLOVÝ DN 40 BATERIE NASTĚNNÁ PÁKOVÁ
LD	LABORATORNÍ DIGESTOŘ LK 1901, 2x KULOVÝ VENTIL – 3/8” – VÝŠKA 500–600 mm NAD PODLAHOU , SIFON DN 50 350–450 NAD PODLAHOU

KANALIZACE

HIP akad.arch.ing. Ivan Lalák	zodp.projektant Ing.Helena Vrbatová, ČKAIT 0002470	ING.HELENA VRBATOVÁ Na Vrstvách 969 / 23a, 140 00 Praha 4 E - mail : helena.vrbatova@seznam.cz Tel. : 777 645 220	
objednatel Fyzikální ústav AV ČR, v.v.i.	místo akce Cukrovarnická 10, Praha 6	stupeň DSP	číslo výkresu 01
název akce Rekonstrukce kanceláří a laboratoře		měřítko 1:50	číslo paré
název výkresu Kanalizace - 2.np		formát 2x A4	
		část Zdravotní technika	