


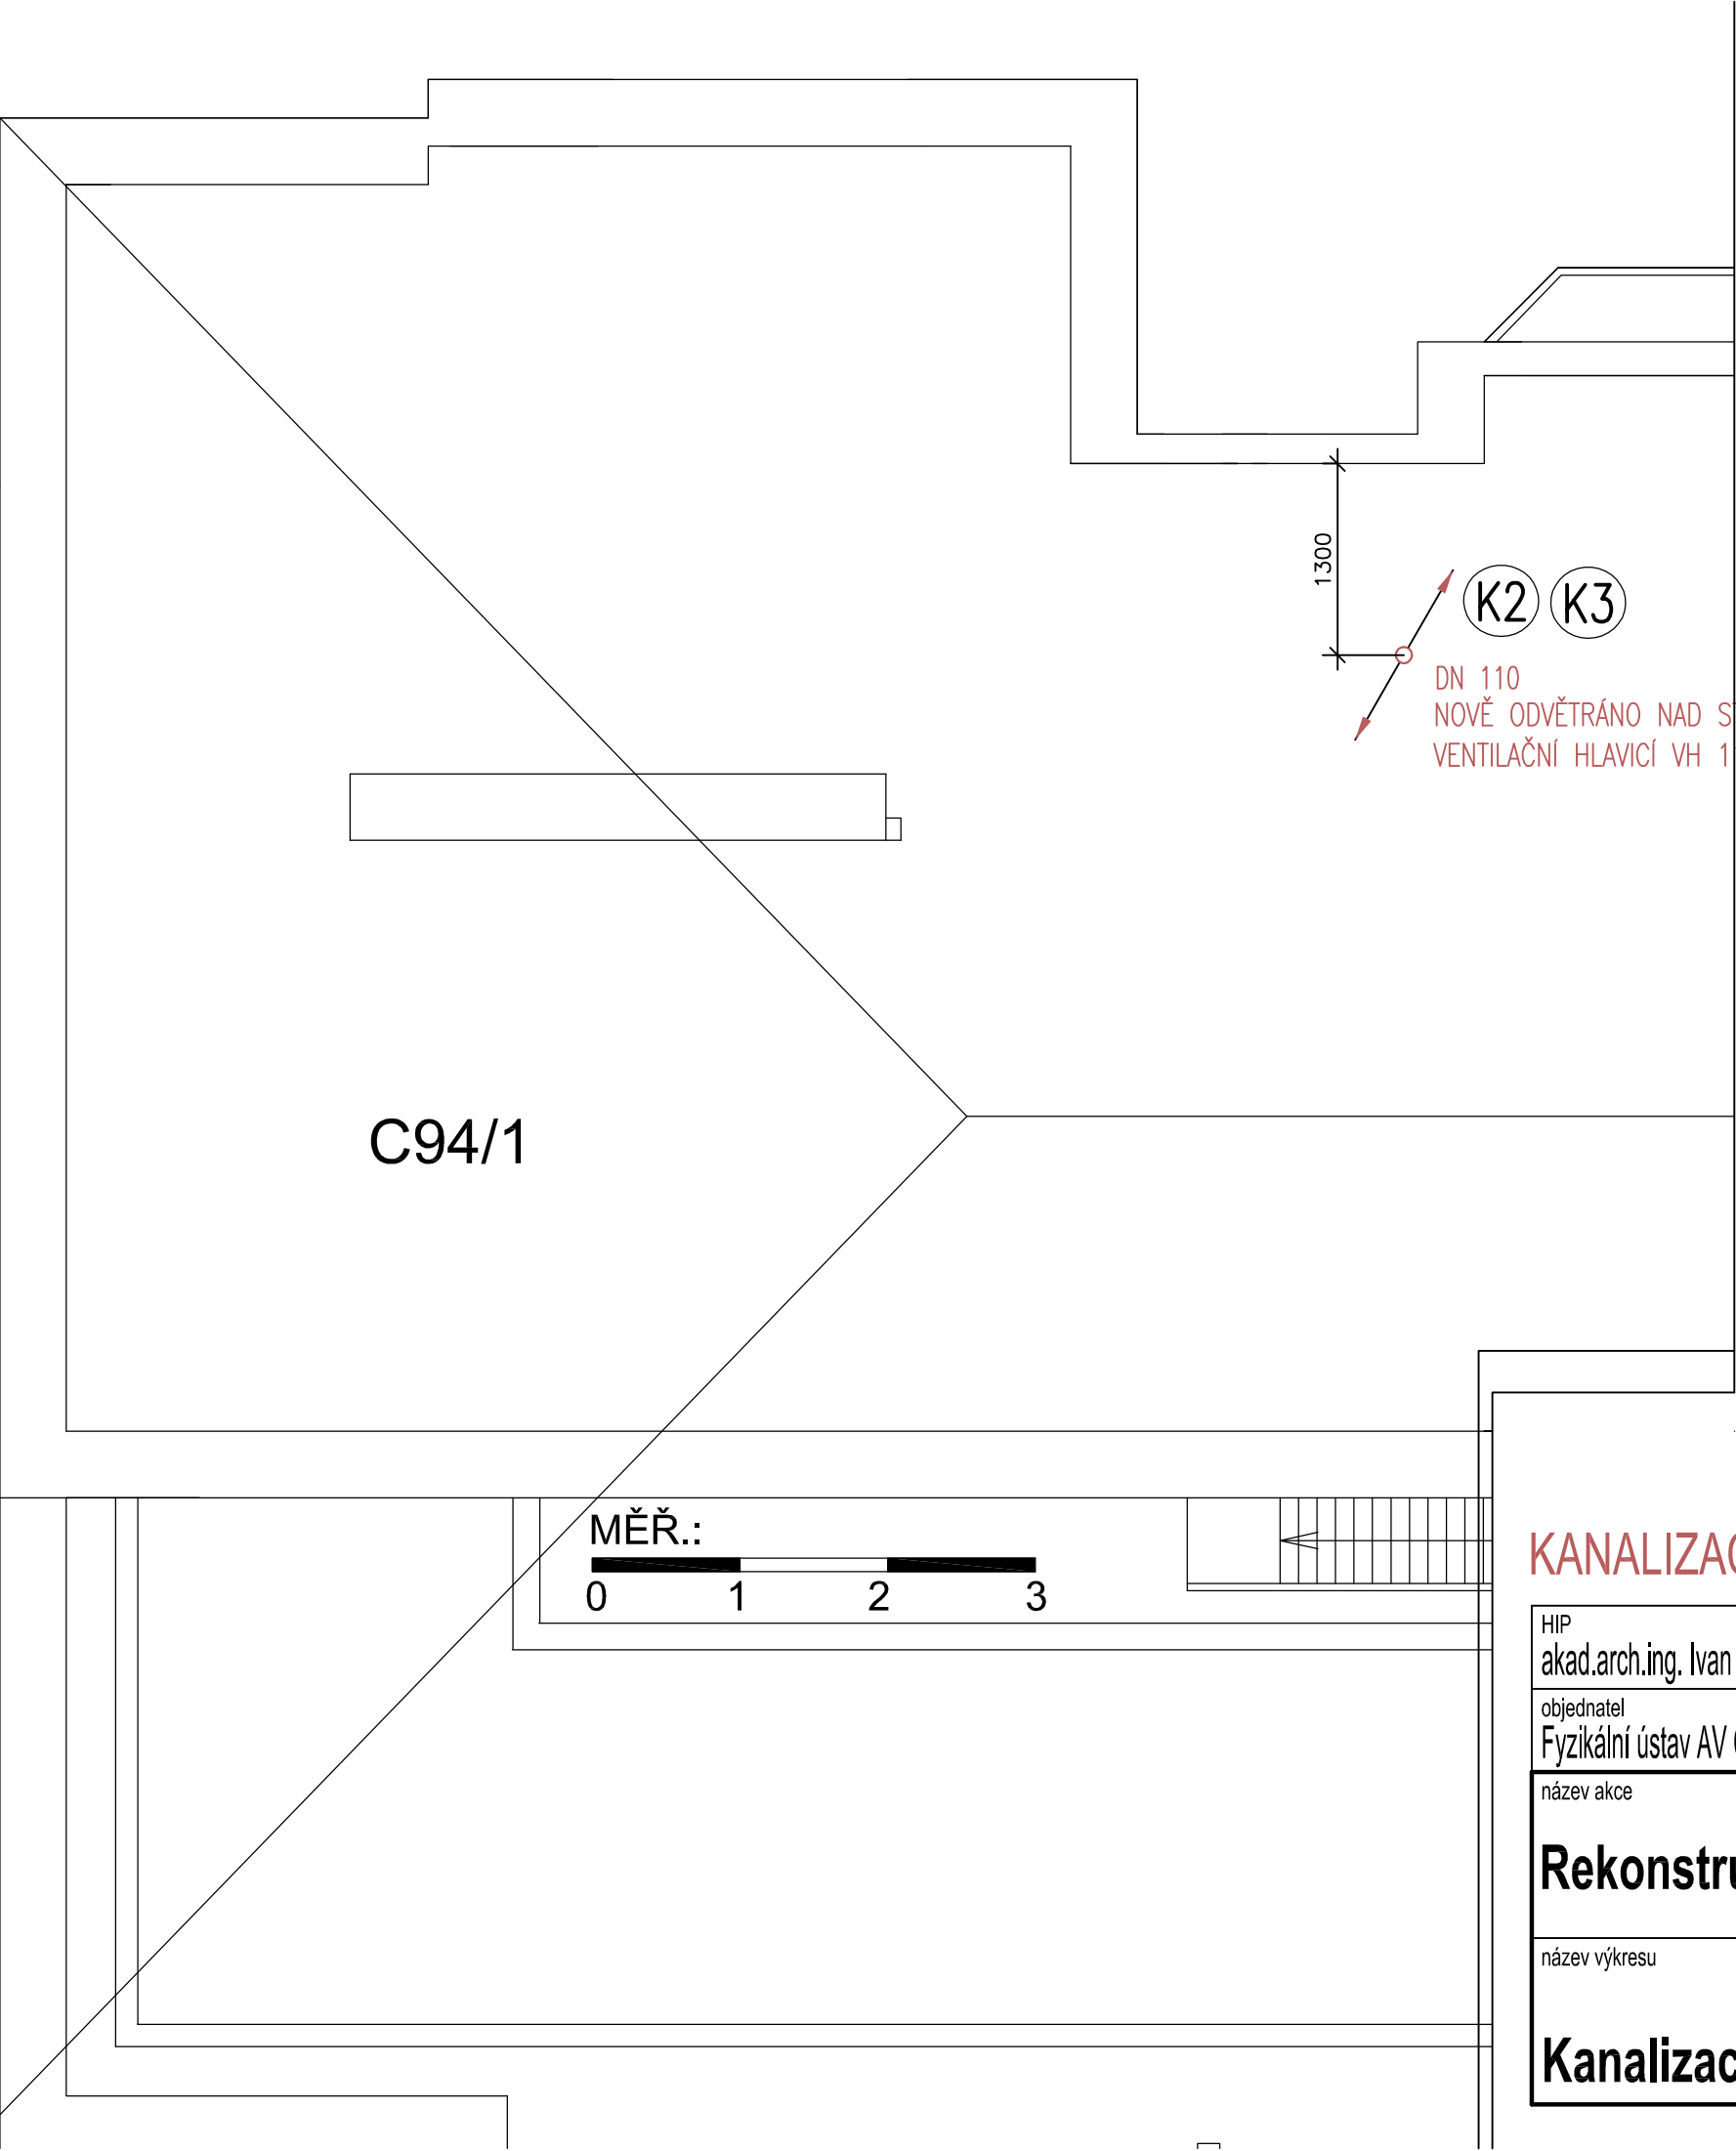

C94/1

1300

K2 K3

DN 110
NOVĚ ODVĚTRÁNO NAD STŘECHU
VENTILAČNÍ HLAVICÍ VH 110

LEGENDA:

K2

ODPADNÍ POTRUBÍ SPLAŠKOVÉ KANALIZACE

KANALIZACE

HIP akad.arch.ing. Ivan Lalák	zodp.projektant Ing.Helena Vrbatová, ČKAIT 0002470	ING.HELENA VRBATOVÁ Na Vrstvách 969 / 23a, 140 00 Praha 4 E - mail : helena.vrbatova@seznam.cz Tel. : 777 645 220	
objednatel Fyzikální ústav AV ČR, v.v.i.	místo akce Cukrovarnická 10, Praha 6		
název akce Rekonstrukce kanceláří a laboratoře		stupeň DSP	číslo výkresu 03
název výkresu Kanalizace - střecha		měřítko 1:50	číslo paré
		formát 2x A4	
		část Zdravotní technika	