


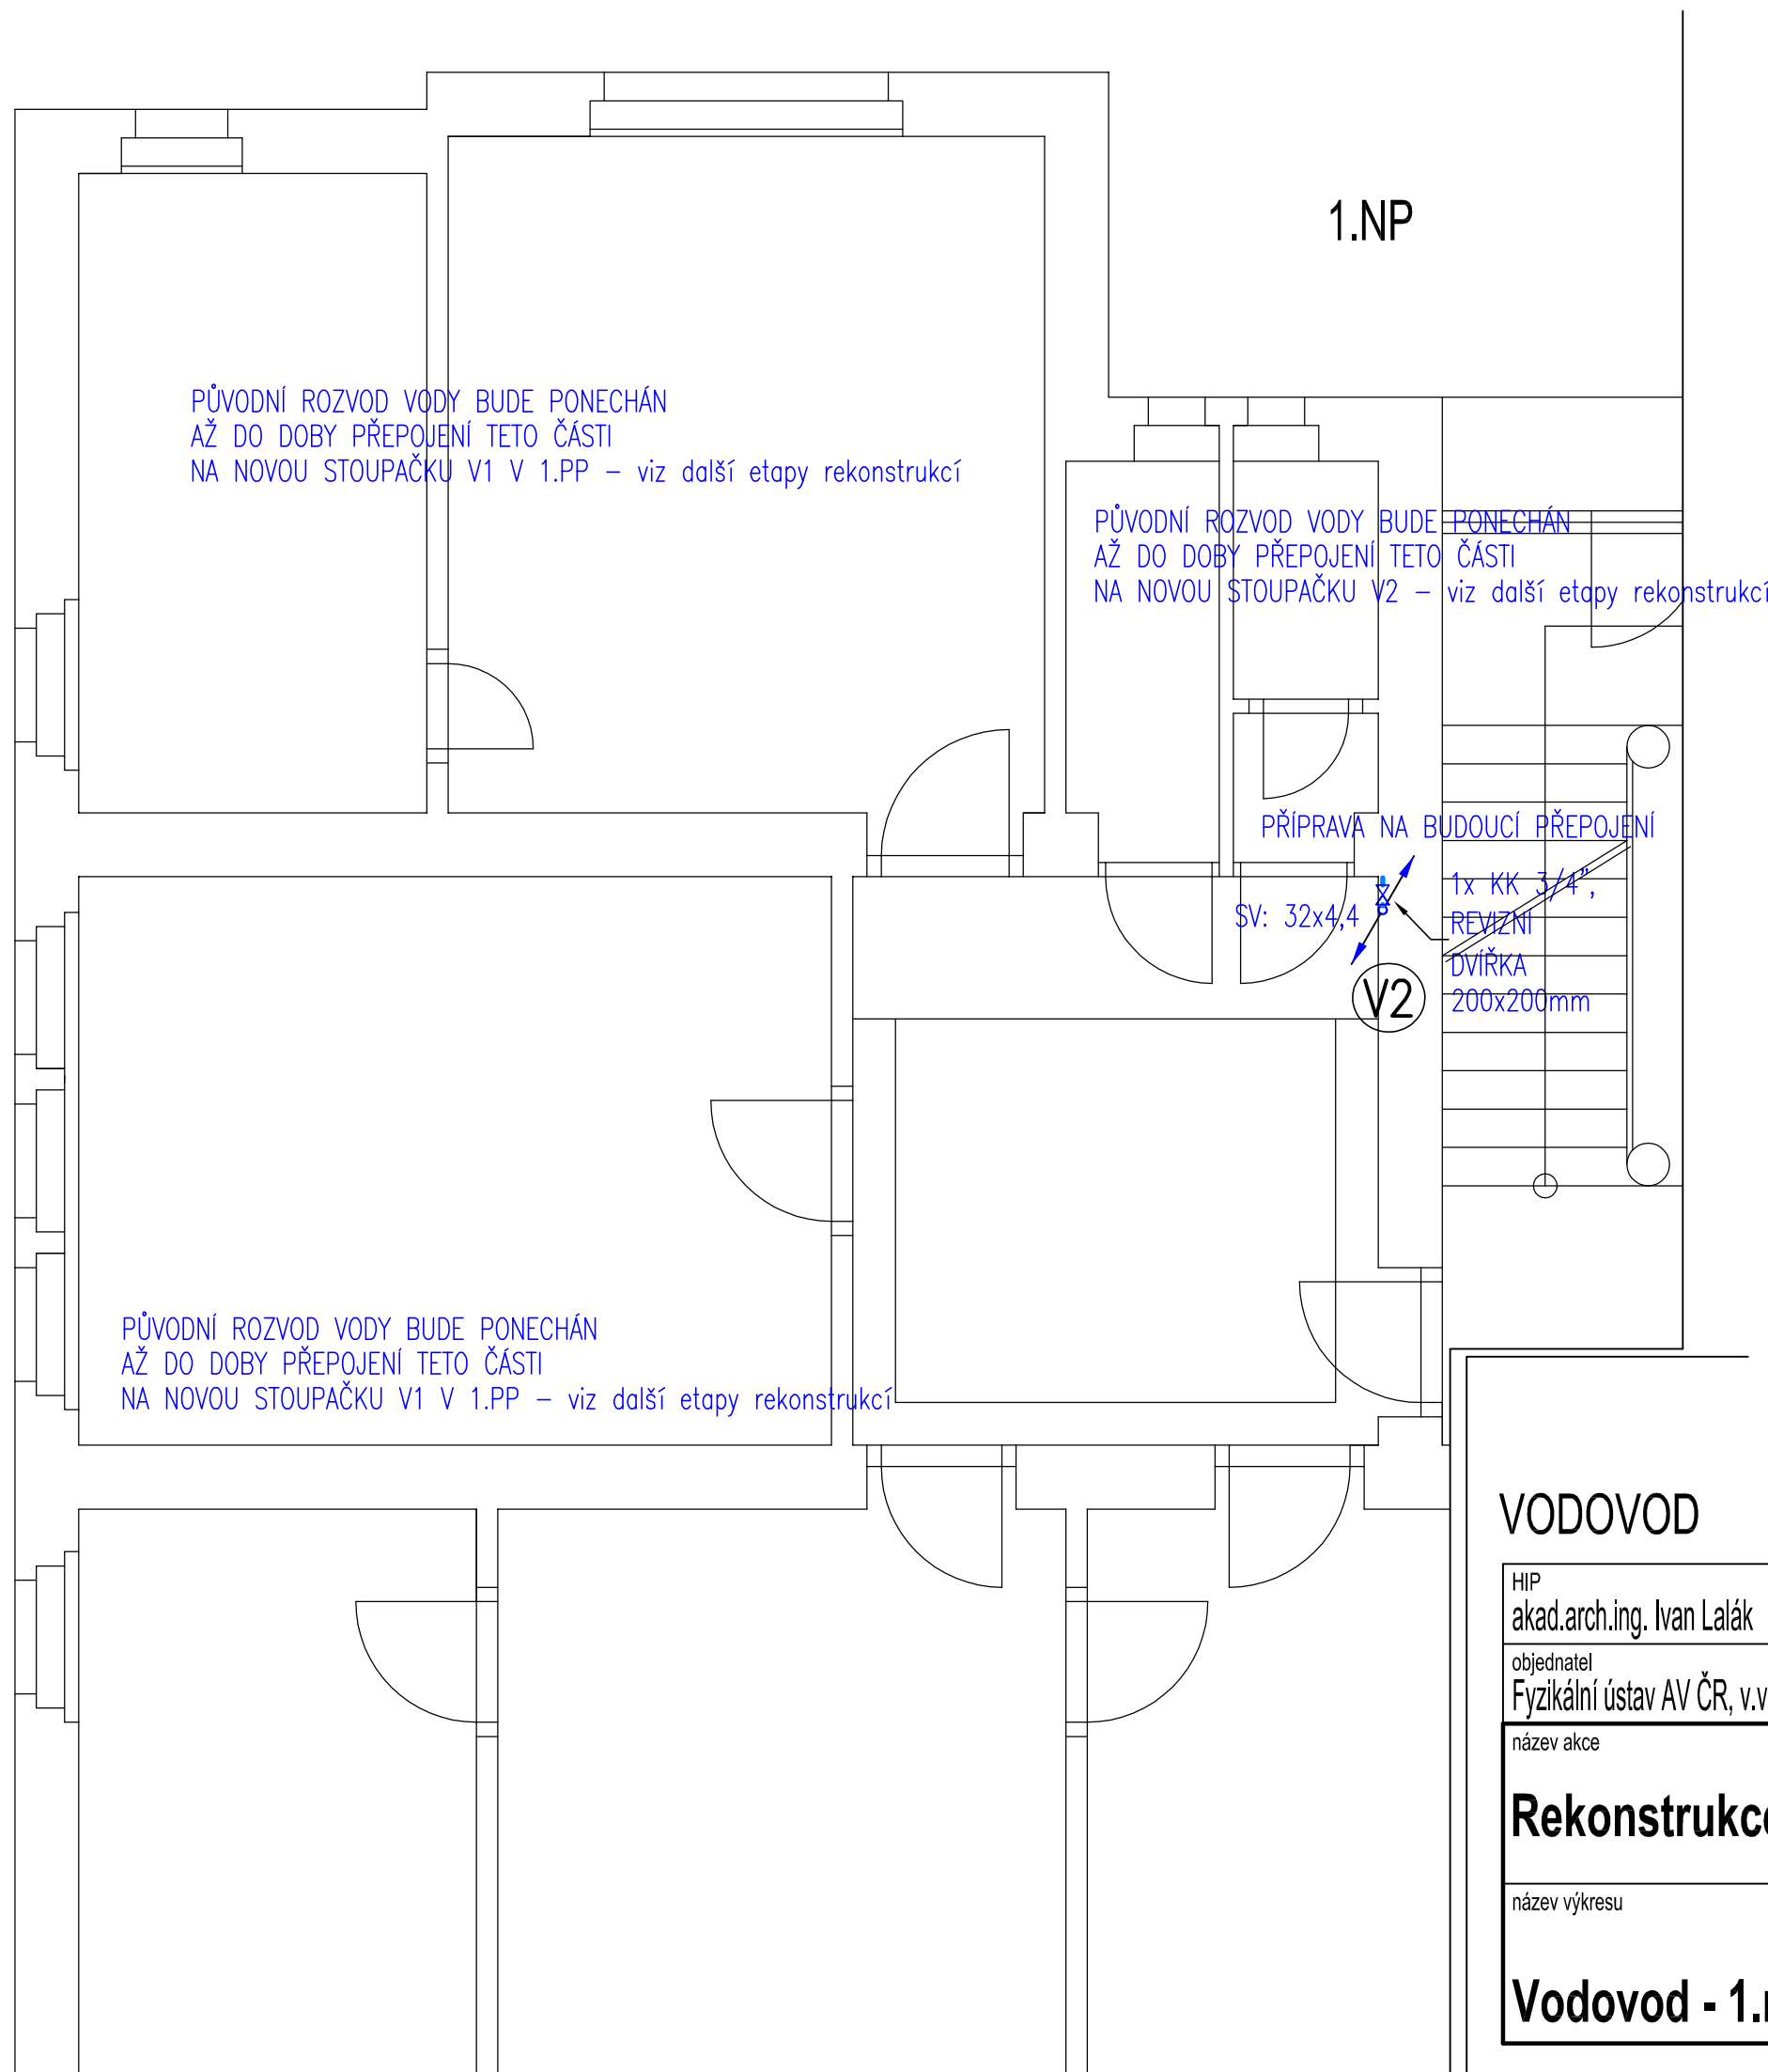

LEGENDA:

STUDENÁ VODA (PPR 3, PN 16)

V2

VODOVODNÍ SVISLÉ POTRUBÍ – NOVÉ

VODOVOD

HIP akad.arch.ing. Ivan Lalák		zodp.projektant Ing.Helena Vrbatová, ČKAIT 0002470		ING.HELENA VRBATOVÁ Na Vrstvách 969 / 23a, 140 00 Praha 4 E - mail : helena.vrbatova@seznam.cz Tel. : 777 645 220	
objednatel Fyzikální ústav AV ČR, v.v.i.		místo akce Cukrovarnická 10, Praha 6			
název akce Rekonstrukce kanceláří a laboratoře				stupeň DSP	číslo výkresu 06
				měřítko 1:50	číslo paré
				formát 2x A4	
název výkresu Vodovod - 1.np				část Zdravotní technika	