



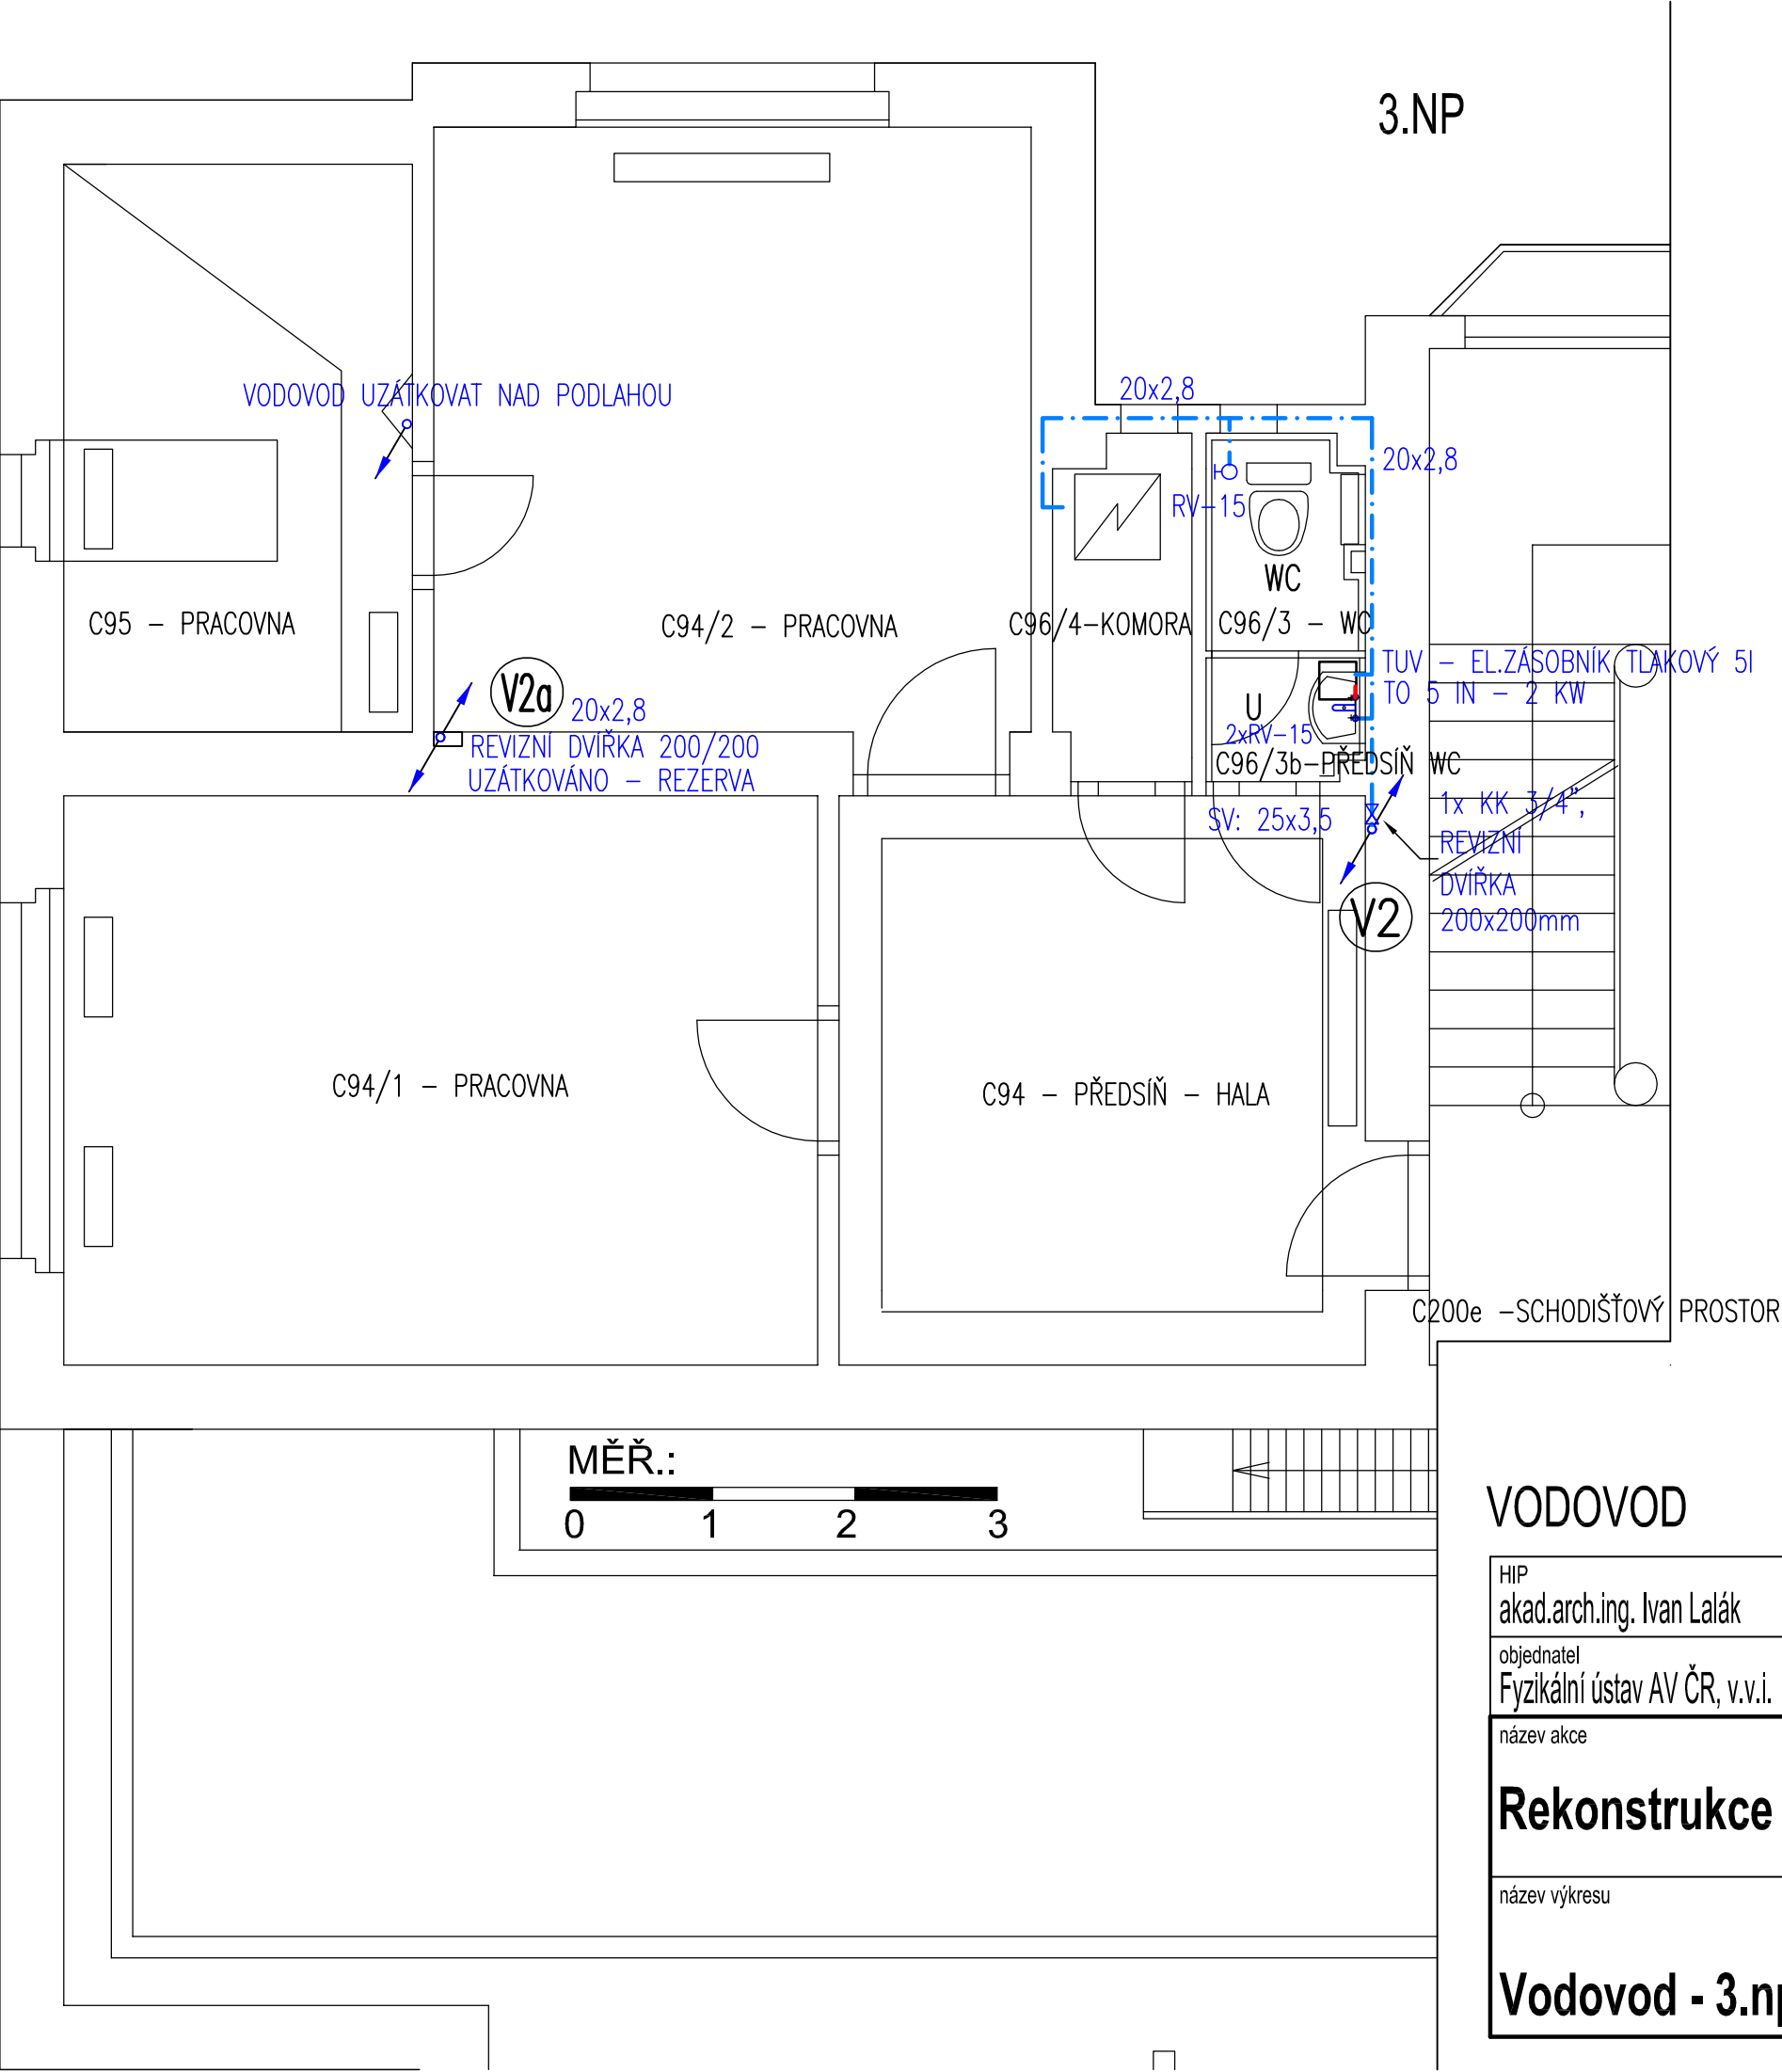

LEGENDA:

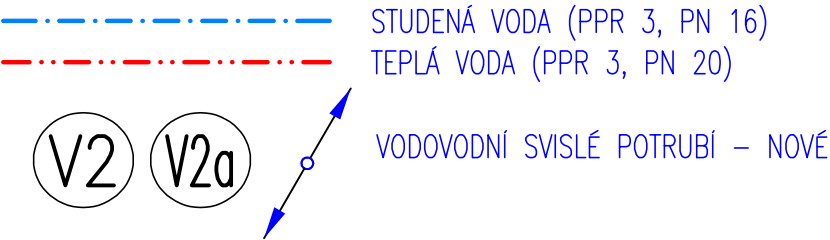

|    |   |
|----|---|
| WC | KLOZET KOMBI KERAMICKÝ – VODOROVNÝ ODPAD,SPLACHOVACÍ NÁDRŽKA, ROHOVÝ VENTIL 1/2"                   |
| U  | UMYVADLO KERAMICKÉ, SIFON UMYVADLOVÝ DN 40<br>BATERIE UMYVADLOVÁ STOJÁNKOVÁ, 2x ROHOVÝ VENTIL 1/2" |

VODOVOD

|                                             |                                                       |   |                     |
|---------------------------------------------|-------------------------------------------------------|---|---------------------|
| HIP<br>akad.arch.ing. Ivan Lalák            | zodp.projektant<br>Ing.Helena Vrbatová, ČKAIT 0002470 | <b>ING.HELENA VRBATOVÁ</b><br>Na Vrstvách 969 / 23a, 140 00 Praha 4<br>E - mail : helena.vrbatova@seznam.cz<br>Tel. : 777 645 220 |                     |
| objednatel<br>Fyzikální ústav AV ČR, v.v.i. | místo akce<br>Cukrovarnická 10, Praha 6               |   |                     |
| název akce                                  |                                                       | stupeň<br>DSP   | číslo výkresu<br>08 |
| <b>Rekonstrukce kanceláří a laboratoře</b>  |                                                       | měřítko<br>1:50   | číslo paré          |
|                                             |                                                       | formát<br>2x A4   |                     |
|                                             |                                                       | část<br>Zdravotní technika   |                     |
| název výkresu                               |                                                       |   |                     |
| <b>Vodovod - 3.np</b>                       |                                                       |   |                     |