


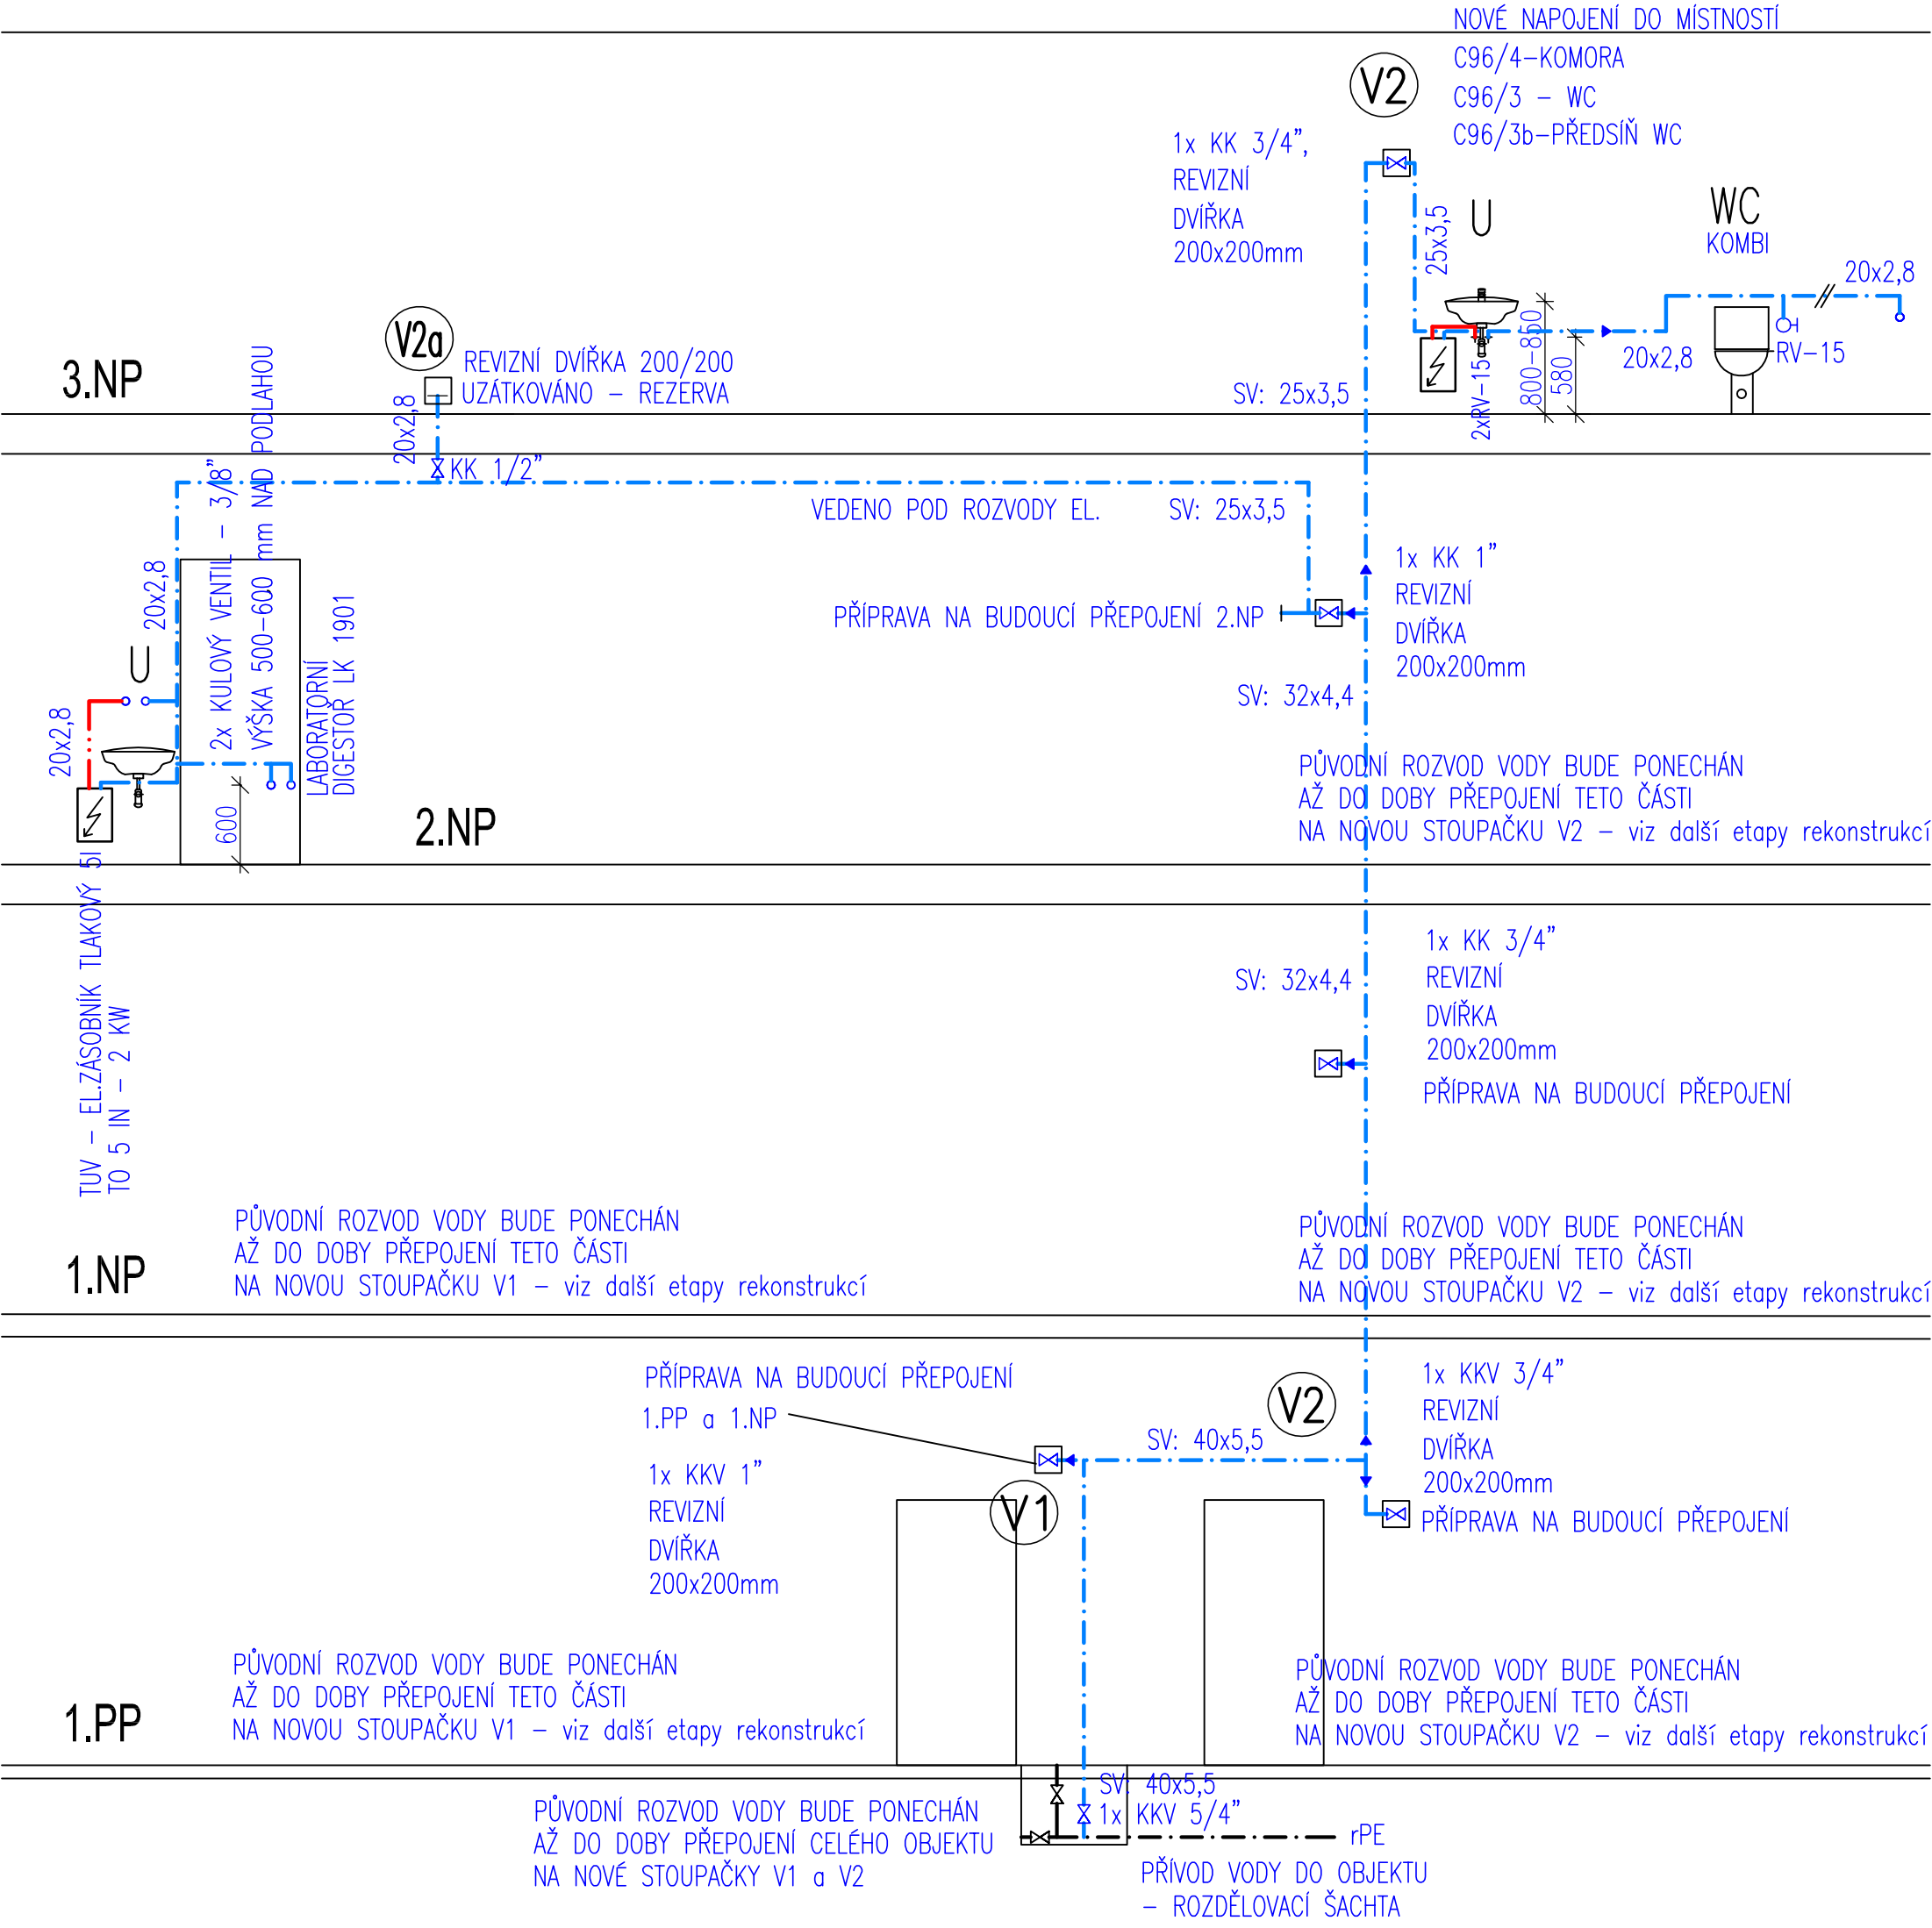

VODOVOD

HIP akad.arch.ing. Ivan Lalák	zodp.projektant Ing.Helena Vrbatová, ČKAIT 0002470	ING.HELENA VRBATOVÁ Na Vrstvách 969 / 23a, 140 00 Praha 4 E - mail : helena.vrbatova@seznam.cz Tel. : 777 645 220	
objednatel Fyzikální ústav AV ČR, v.v.i.	místo akce Cukrovarnická 10, Praha 6		
název akce Rekonstrukce kanceláří a laboratoře		stupeň DSP	číslo výkresu 09
		měřítko -	číslo paré
název výkresu Vodovod - schema		formát 2x A4	
		část Zdravotní technika	