



HIP AKCE Akad. arch. ing. Ivan Lalák		ZODPOV. PROJEKTANT Ing. Zdeněk Böhm	VYPRACOVAL Ing. Zdeněk Böhm	PROJEKTANT ČÁSTI Ing. Zdeněk BÖHM ZB projekce elektro 148 00 Praha 11, Nechvilova 1855 Tel.:244468003, zdbohm@volny.cz	
INVESTOR Fyzikální ústav Akademie věd ČR, v.v.i., Cukrovarnická 10, Praha 6					
MÍSTO STAVBY Fyzikální ústav Akademie věd ČR, v.v.i., budova Cukrovarnická 10, Praha 6					
AKCE PROJEKT REKONSTRUKCE KANCELÁŘÍ A LABORATOŘÍ 3.NP - C94, C94/1, C94/2, C95, C96/3, C96/4 (kanceláře a zázemí) 2.NP - C213/4 (laboratoř)				FORMÁT 2x A4	VYHOTOVENÍ
				DATUM 03/2014	
ČÁST D1.4.g - ELEKTROINSTALACE - SILNOPROUD				STUPEŇ PD DPS	ČÍSLO VÝKRESU D1.4.g.10
OBSAH VÝKRESU ROZVODNICE RP-C94				MĚŘÍTKO	

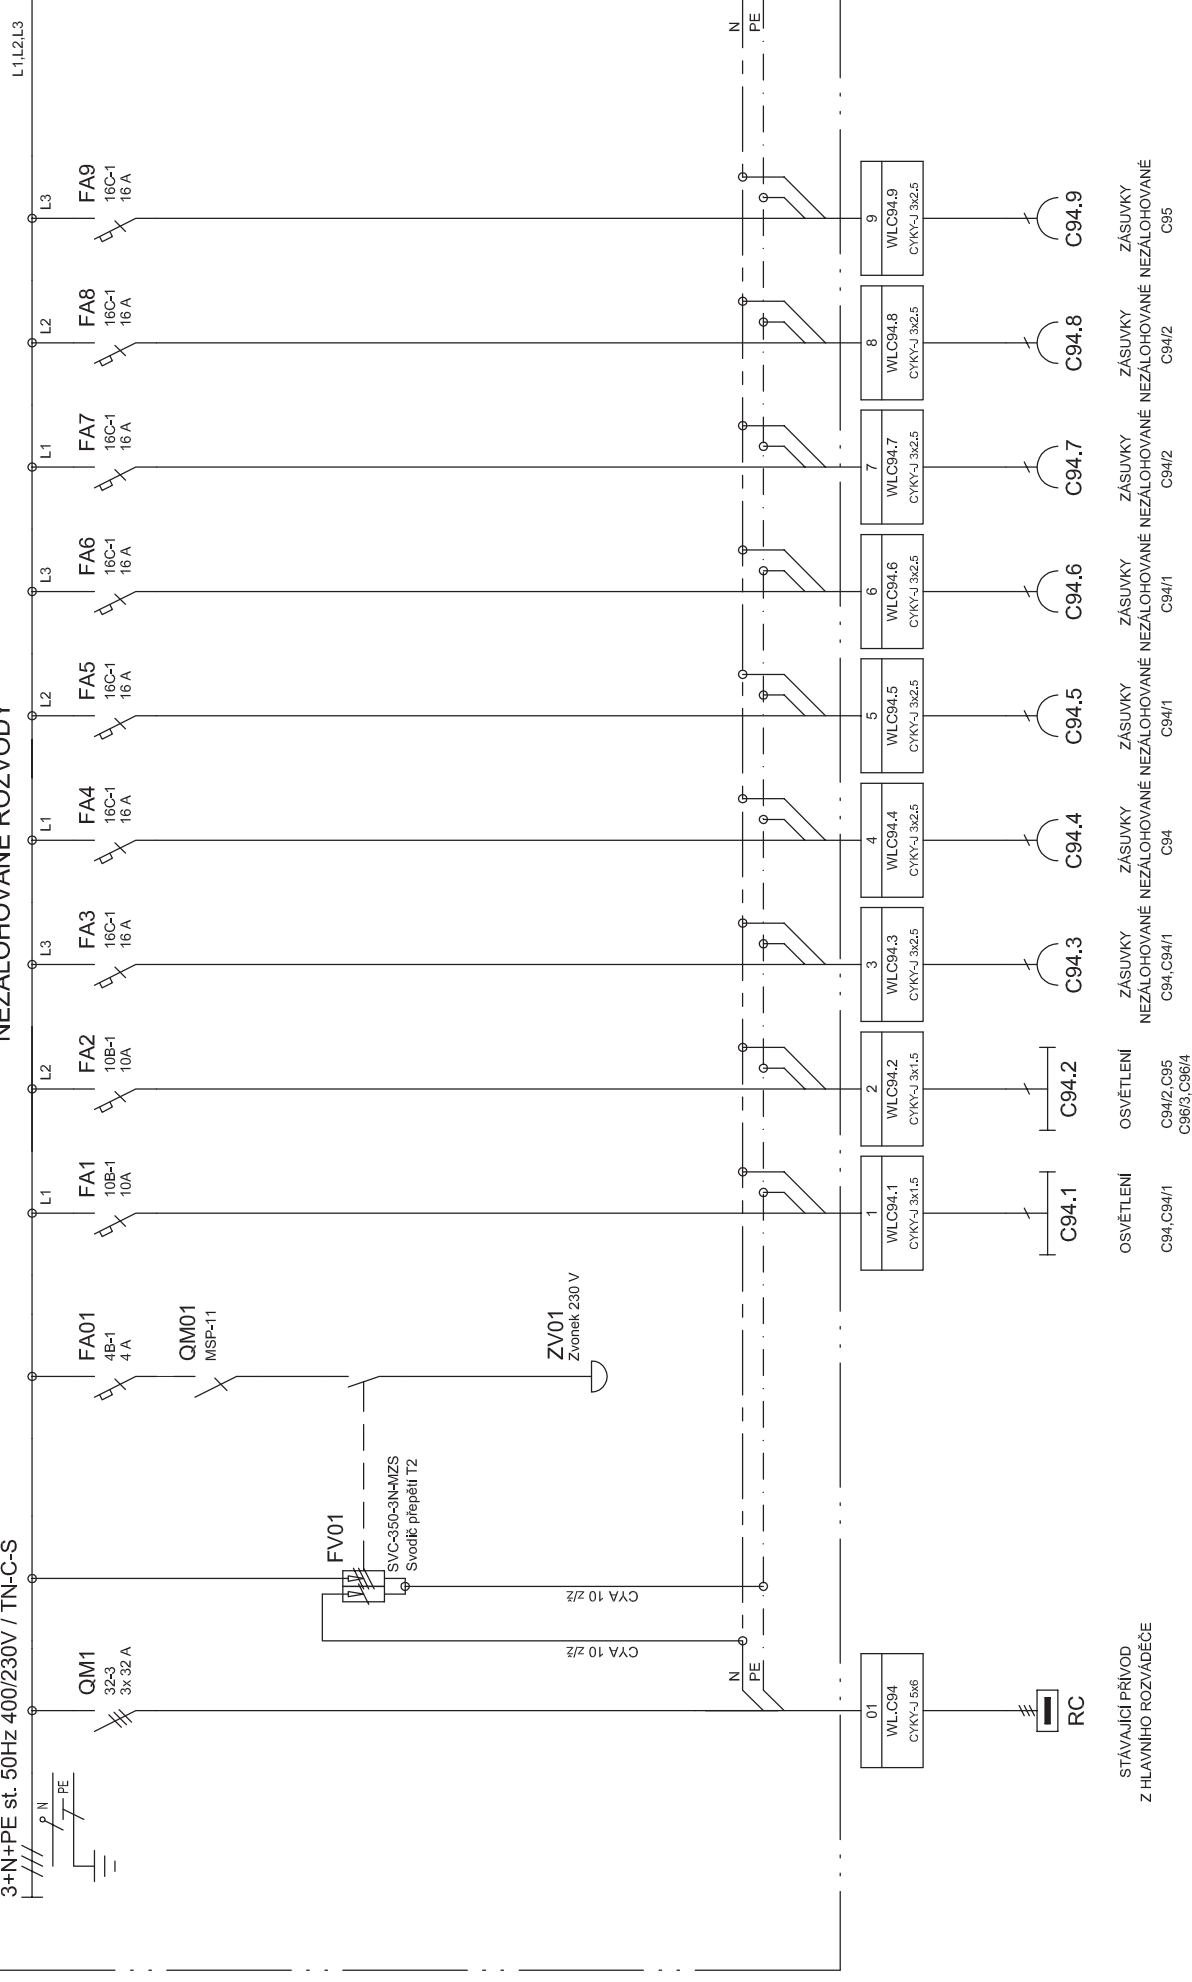

STÁVAJÍCÍ PŘÍVOD
Z HLAVNÍHO ROZVÁDĚČE

Vypracoval:	Ing. Böhm
Kontrolboval:	
Datum :	03/2014
AKCE:	REKONSTRUKCE KANCELÁŘÍ A LABORATOŘE Fyzikální ústav Akademie věd ČR, Cukrovarnická 10, Praha 6 D1.4.g - Elektroinstalace silnoproud
Inventor:	Fyzikální ústav Akademie věd ČR, v.v.i. Obsah: ROZVODNICE RP-C94
Zak. číslo:	E-1408
A.K.:	E-1408
Změna/Datum:	
Měřitko:	
Listů:	2
List:	D1.4.g.10
	1

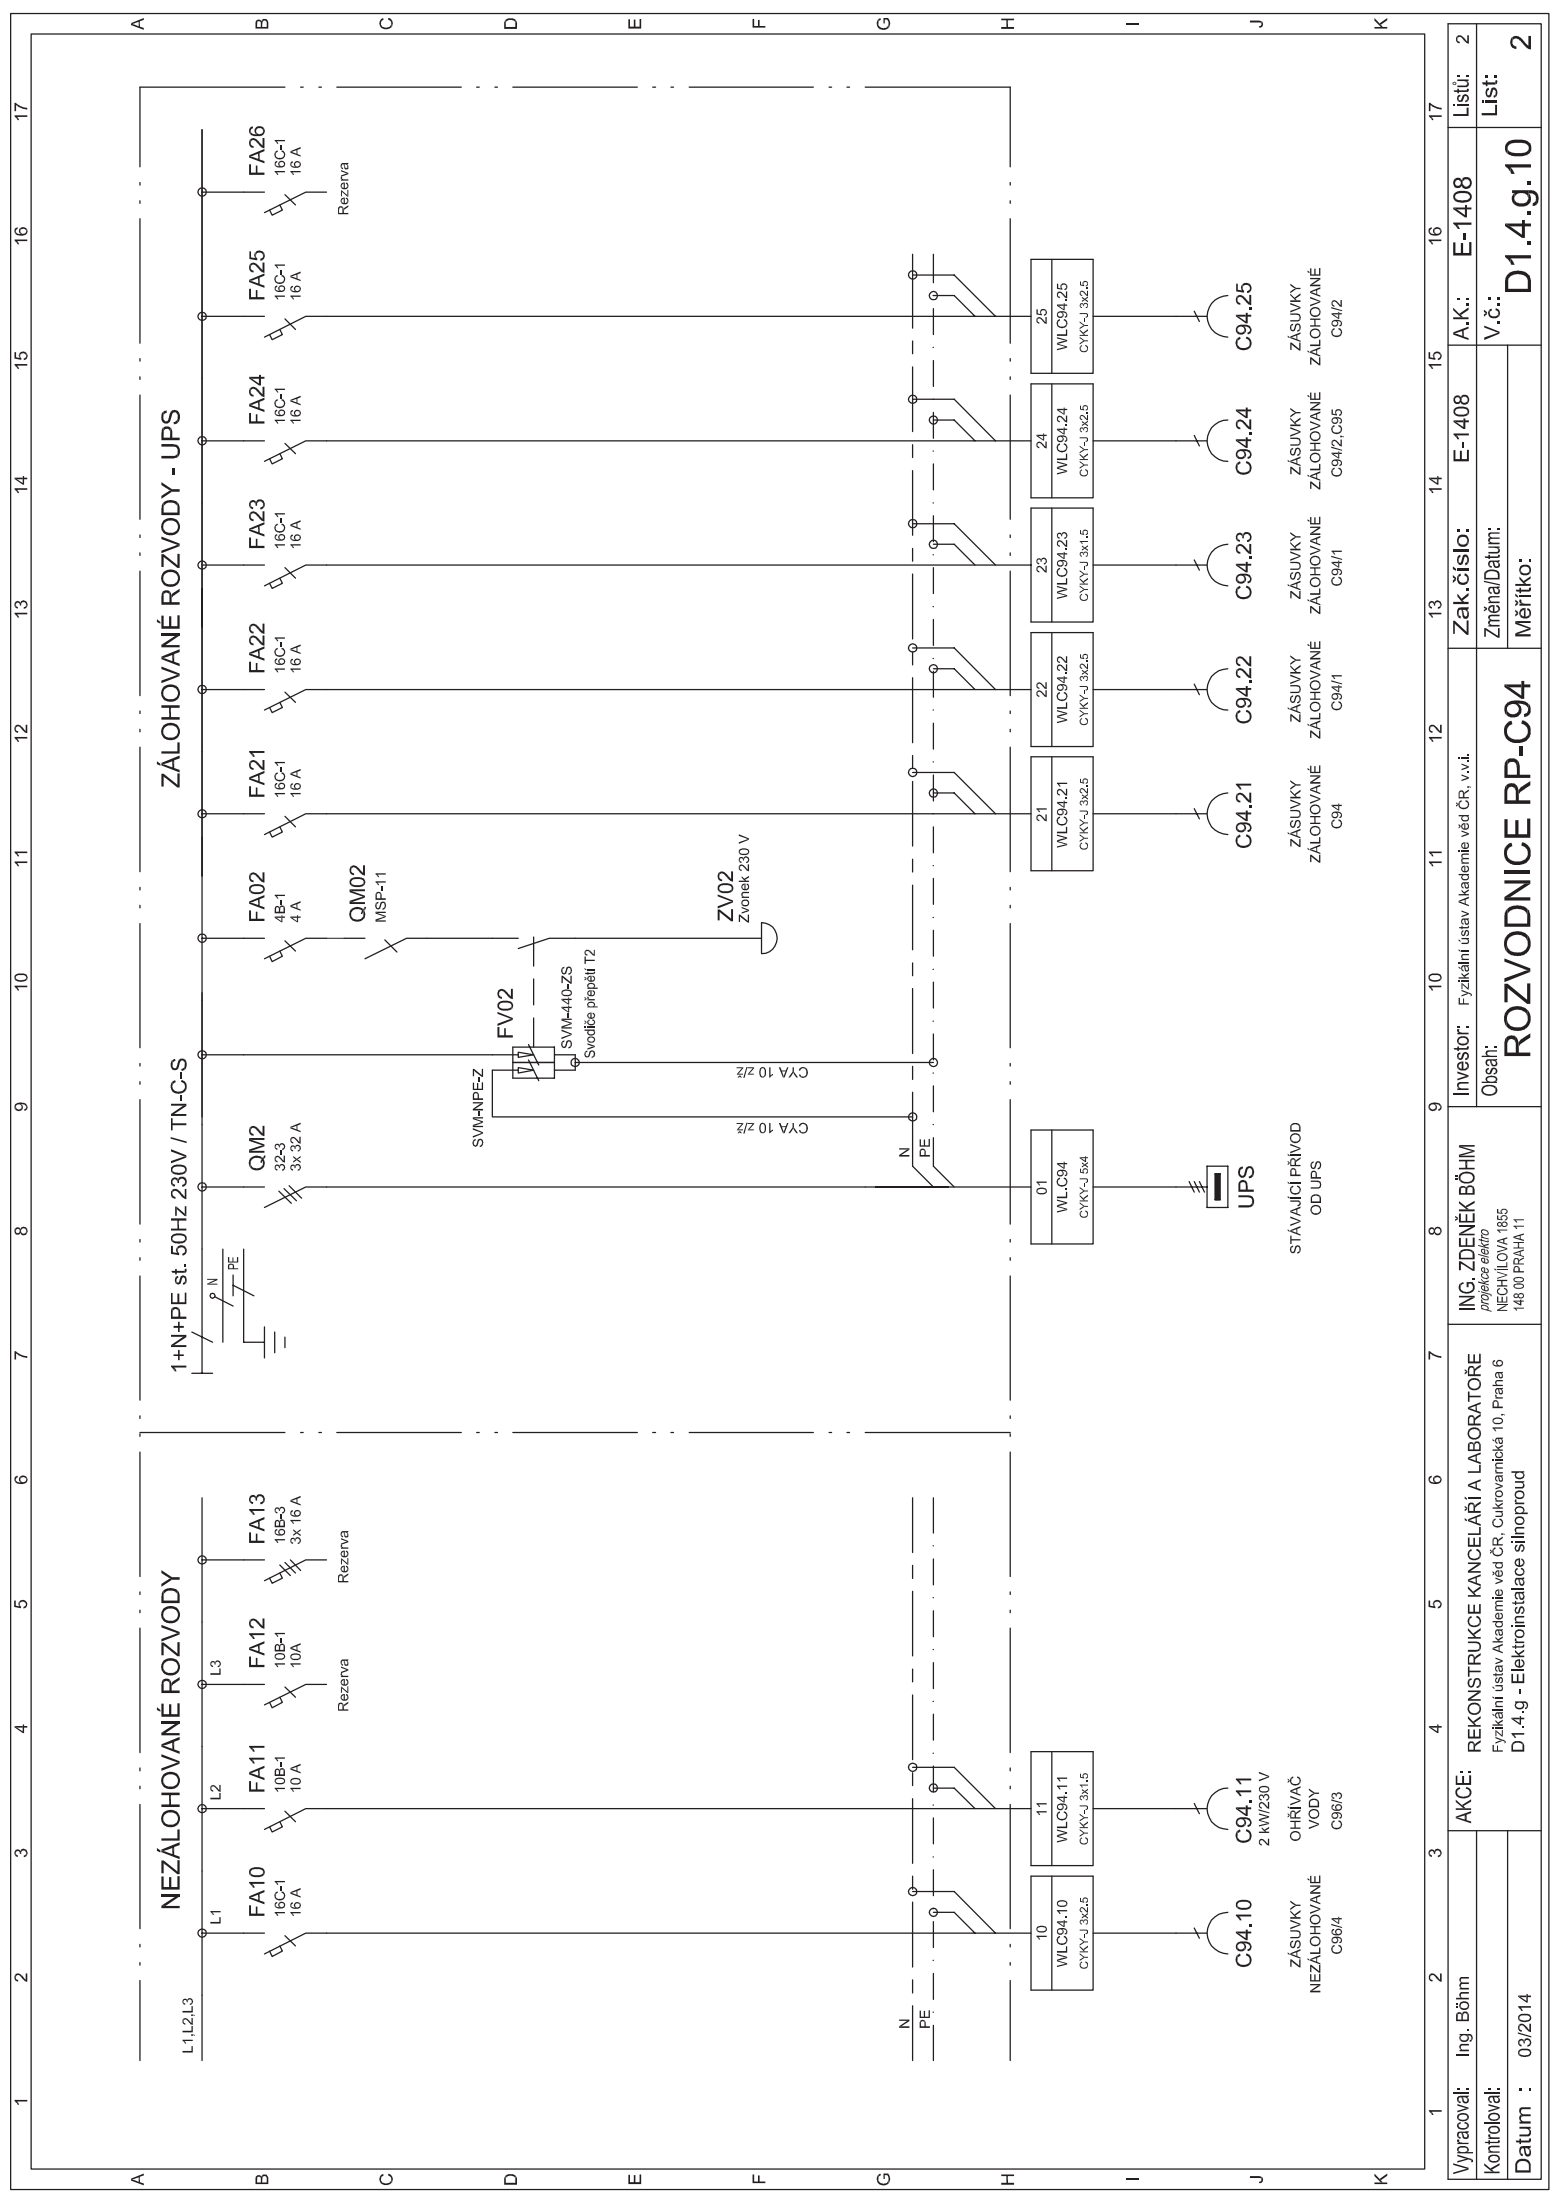

Vypracoval:	Ing. Böhm	AKČE:	REKONSTRUKCE KANCELÁŘÍ A LABORATOŘE Fyzikální ústav Akademie věd ČR, Cukrovarnická 10, Praha 6 D1.4.g - Elektroinstalace síňoproud	Investor:	Fyzikální ústav Akademie věd ČR, v.v.i.	Zak. číslo:	E-1408	A.K.:	E-1408	Listů:	2
Kontroloval:				Obsah:		Změna/Datum:		V.č.:		List:	2
Datum :	03/2014			ROZVODNICE RP-C94				D1.4.g.10			
				Měřitko:							