



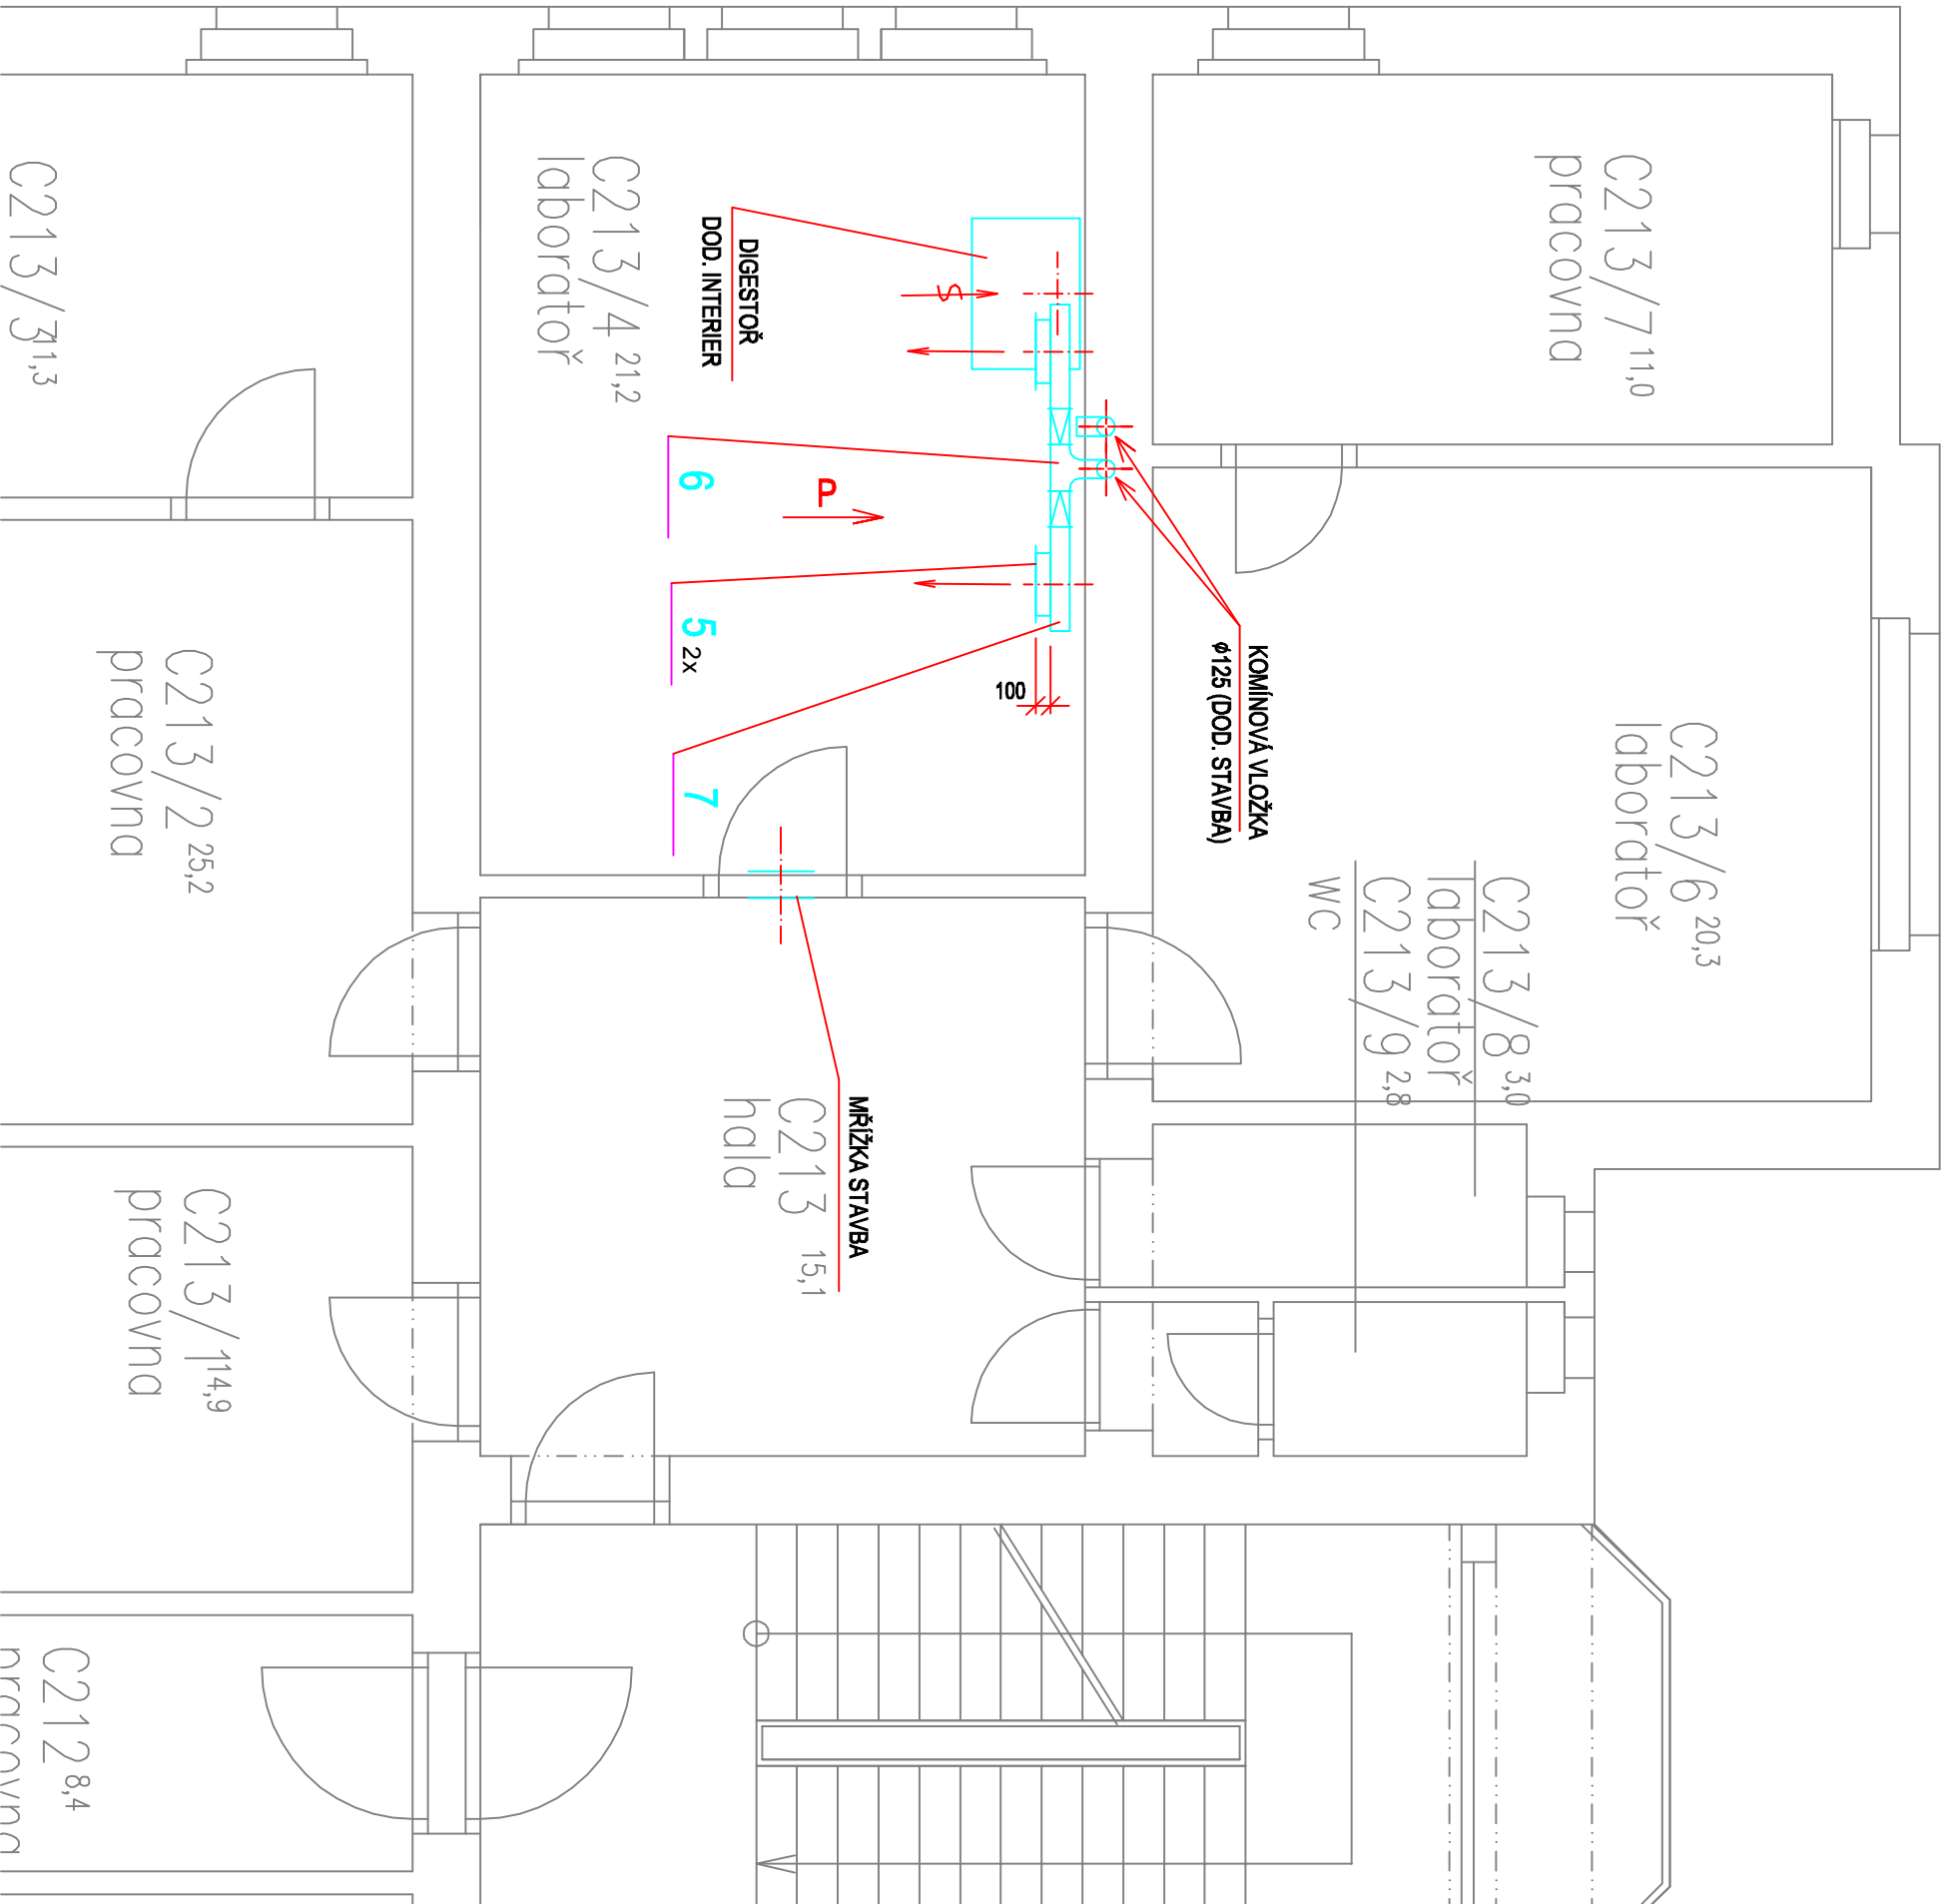

POHLED P
M 1:50

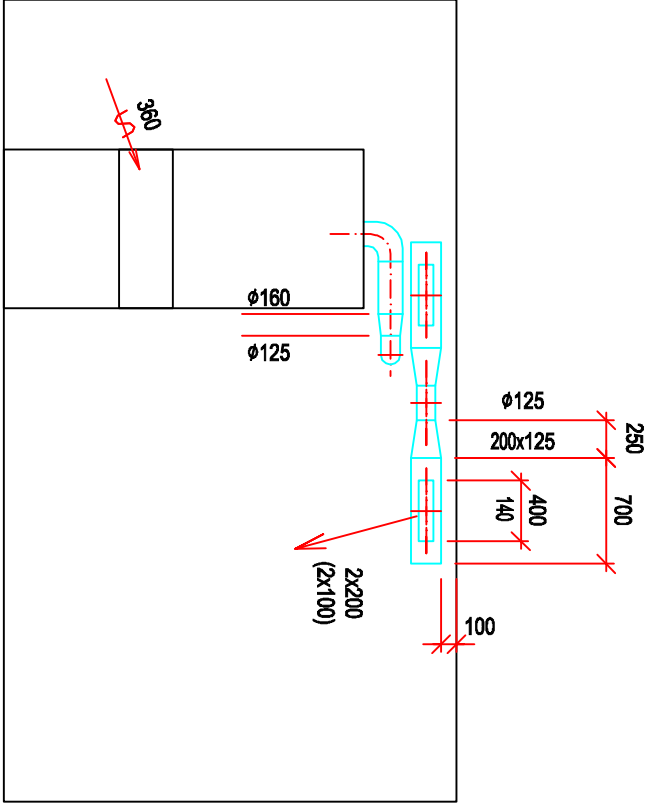

PŮDORYS 2.NP (ČÁST)
M 1:50